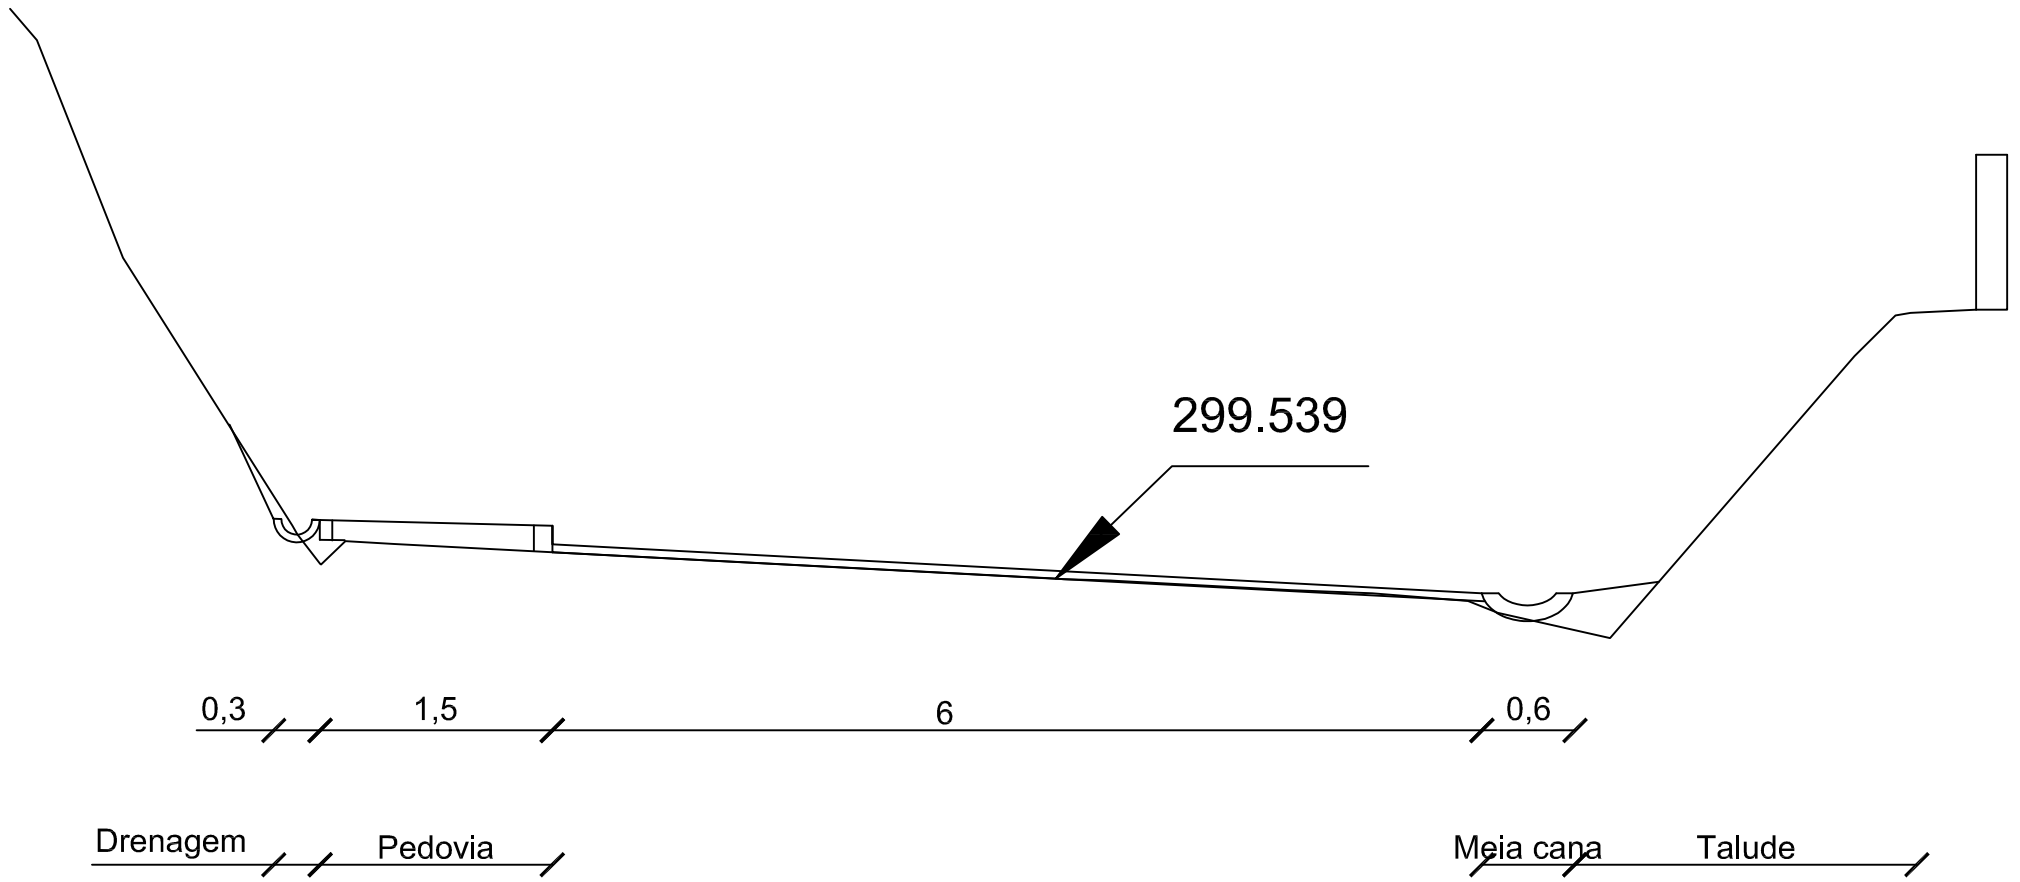

PK 520.00



PK 500.00

LEGENDA:

A construir

Município S. Brás de Alportel

CÂMARA MUNICIPAL DE SÃO BRÁS DE ALPORTEL

OBRA / LOCAL	Requalificação entre a circular norte e a EM513 São Brás de Alportel		ESCALA 1/50	Nº 13
PROJECTOU	Filipe Sobral	PEÇAS PERFIS TRANSVERSAIS 1/3	ARQUIVO	
DESENHOU	Filipe Sobral		SUBSTITUI	
FASE			SUBSTITUIDO POR	
DATA	04/2020			