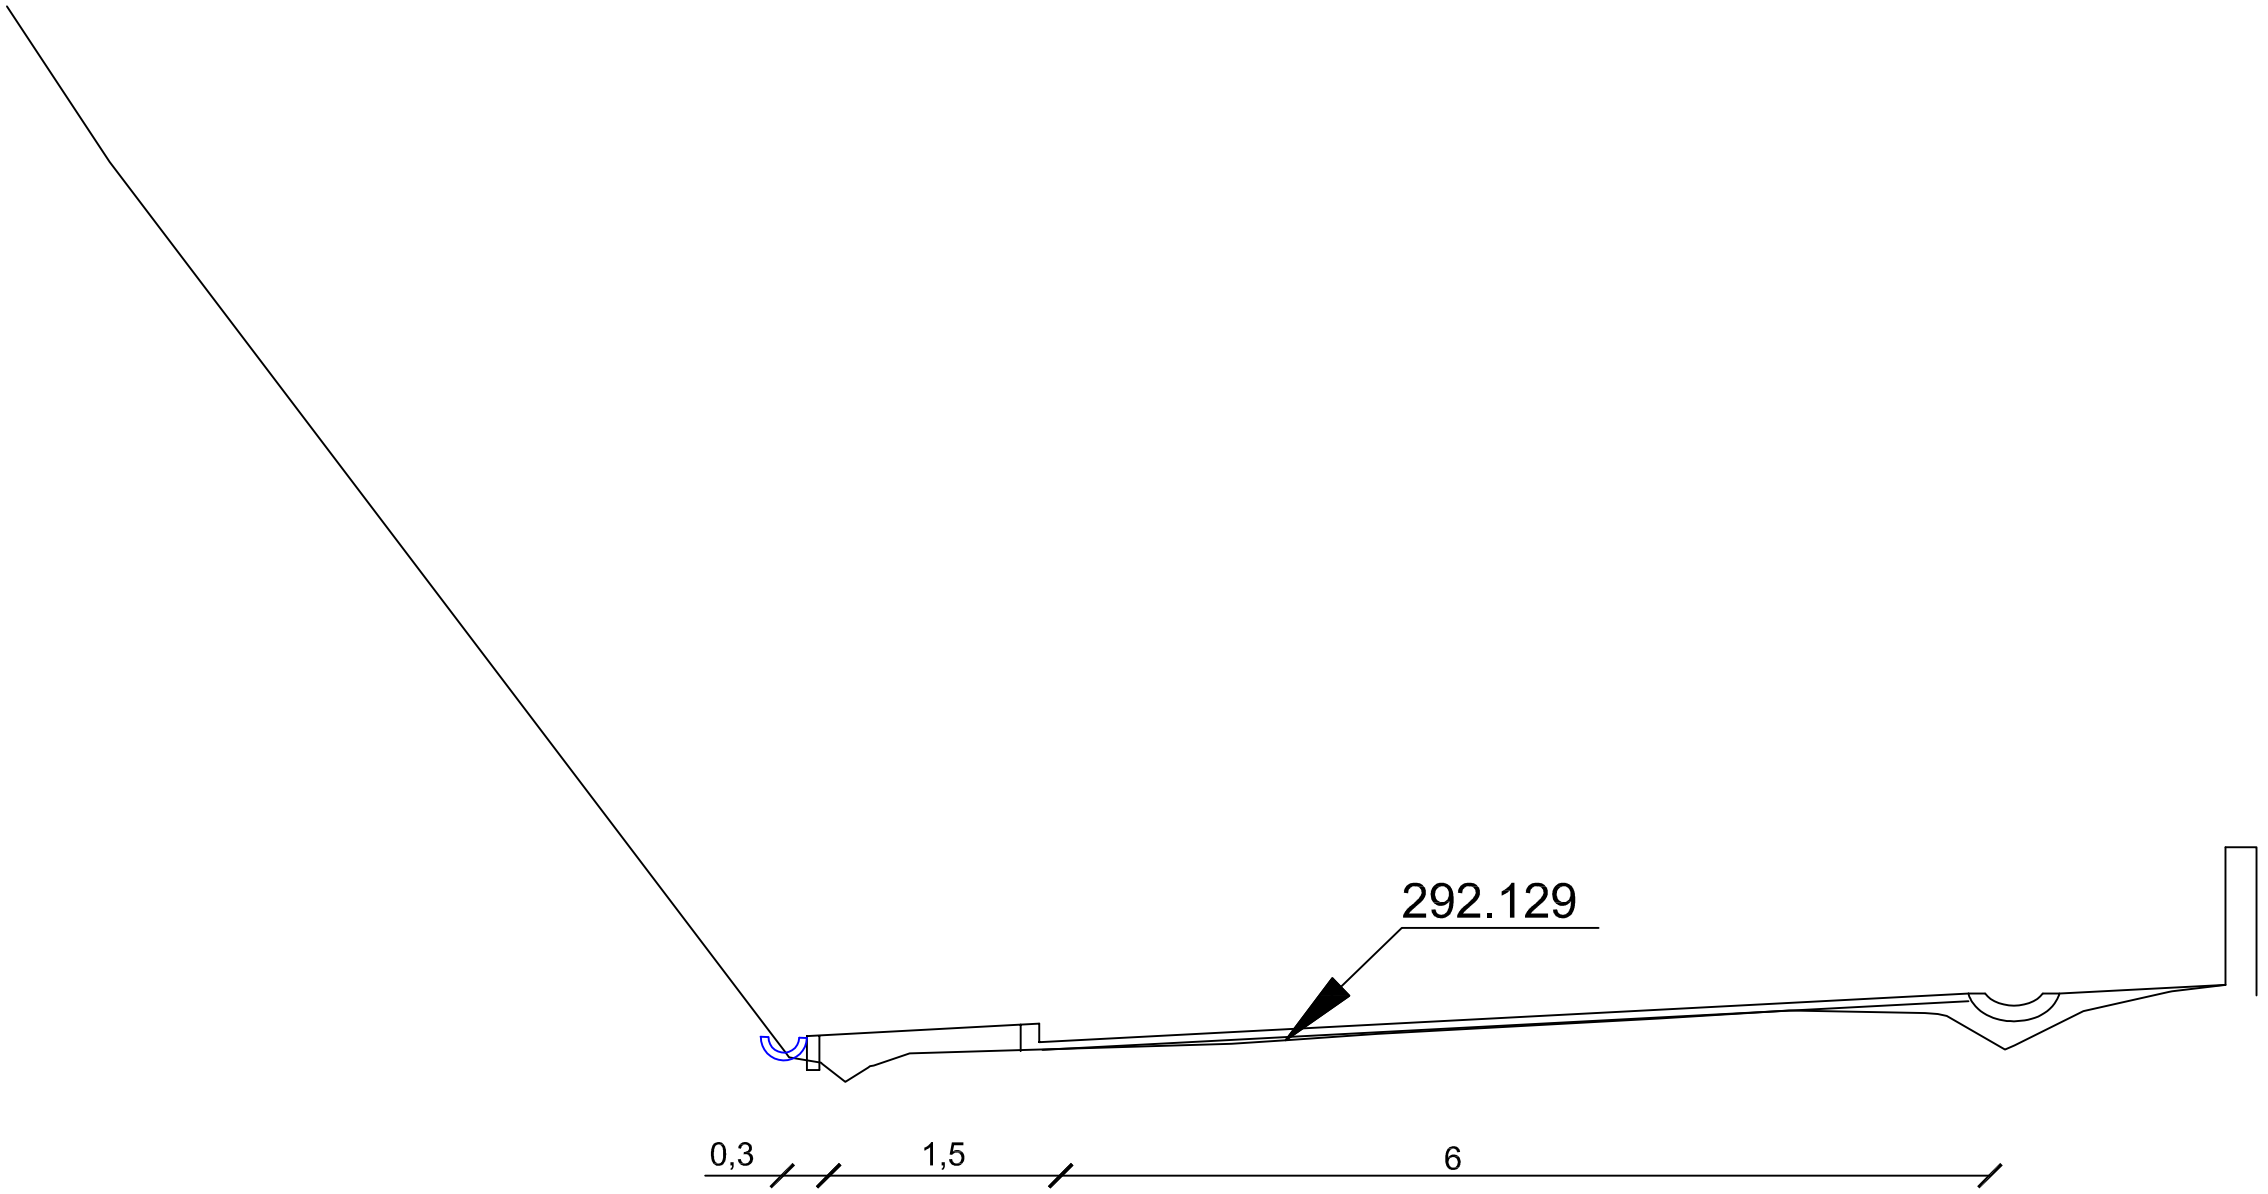

PK 440.00

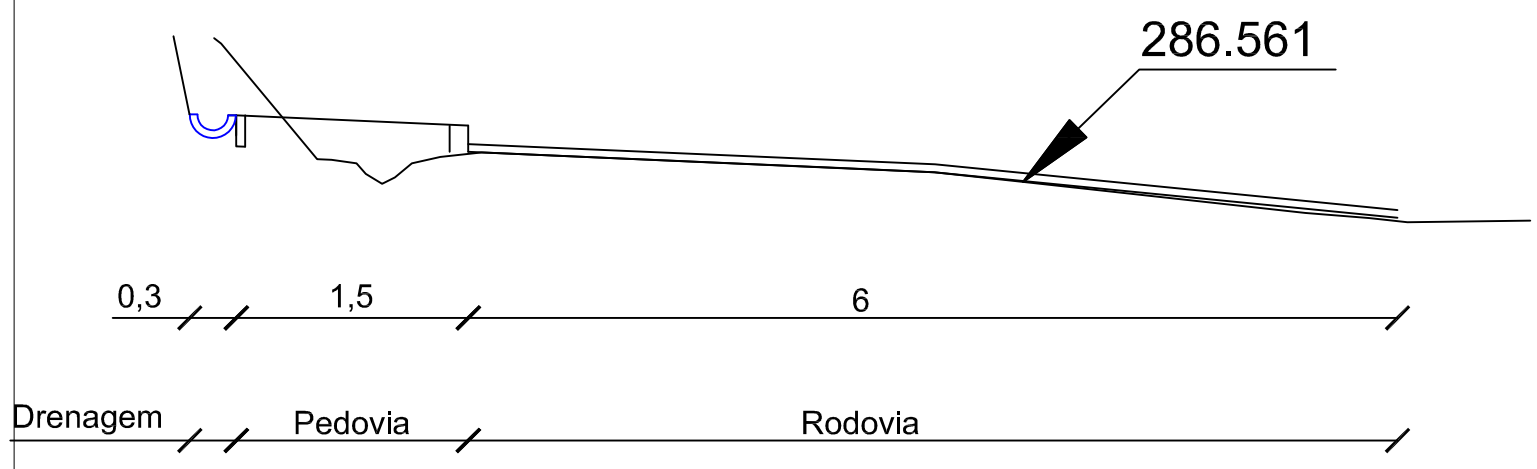

PK 390.00

LEGENDA:

A construir

Município S. Brás de Alportel

CÂMARA MUNICIPAL DE SÃO BRÁS DE ALPORTEL

OBRA / LOCAL: Requalificação entre a circular norte e a EM513 São Brás de Alportel			ESCALA: 1/50 — Nº: 14
PROJECTOU	Filipe Sobral	PEÇAS: PERFIS TRANSVERSAIS 2/3	ARQUIVO
DESENHOU	Filipe Sobral		SUBSTITUI
FASE			SUBSTITUIDO POR
DATA	04/2020		