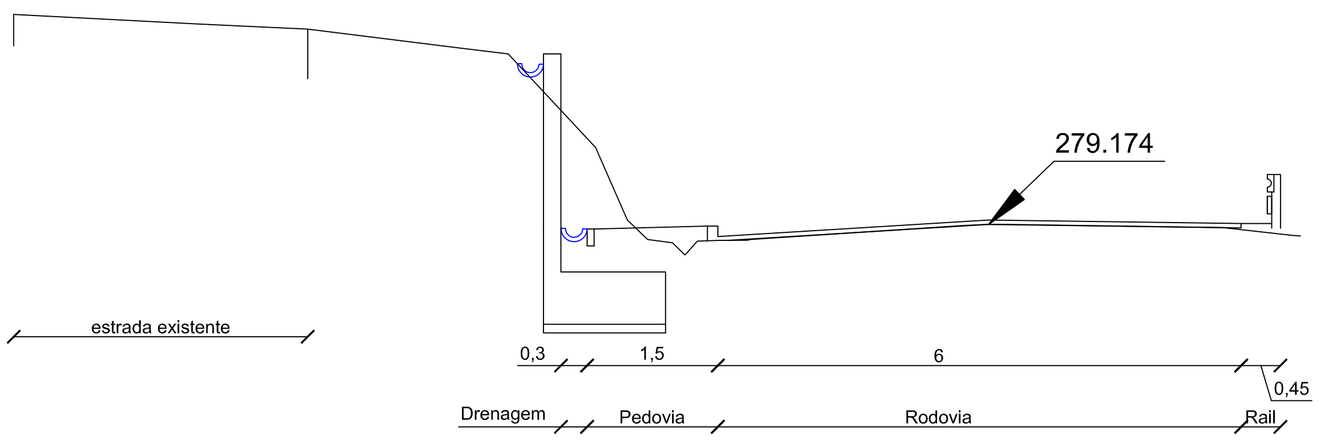

PK 320.00

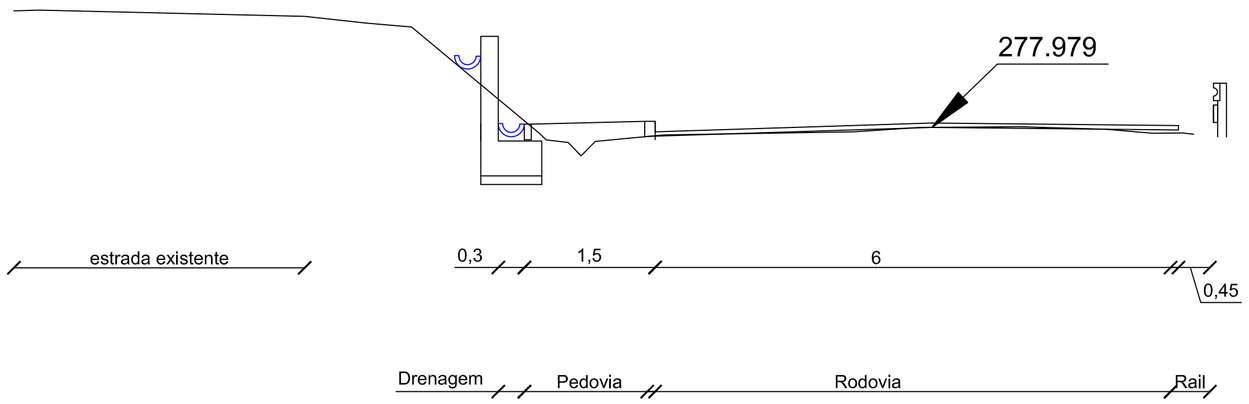

PK 310.00

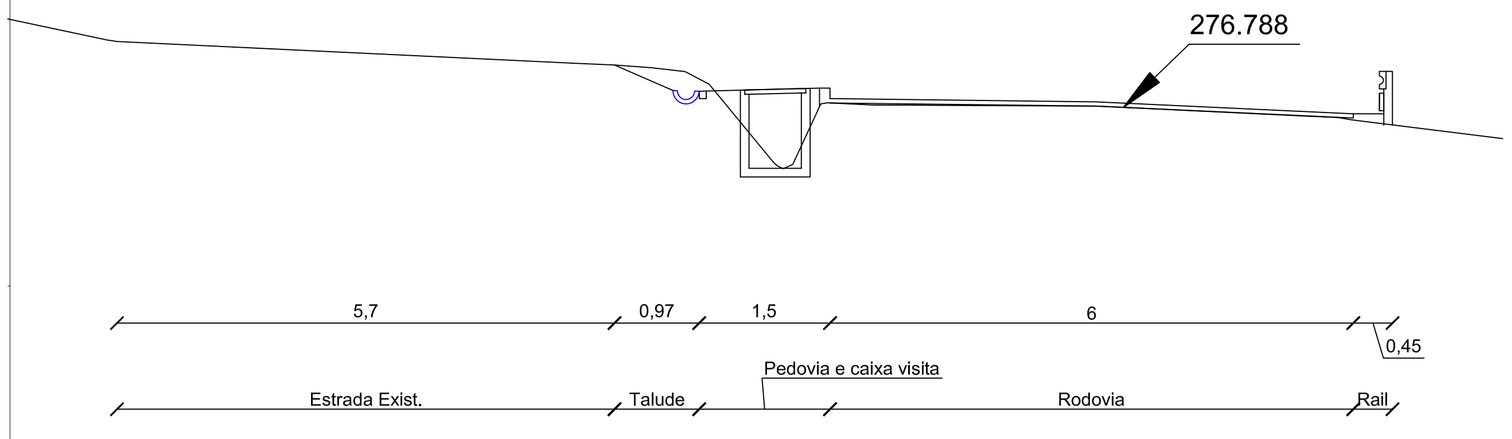

PK 300.00

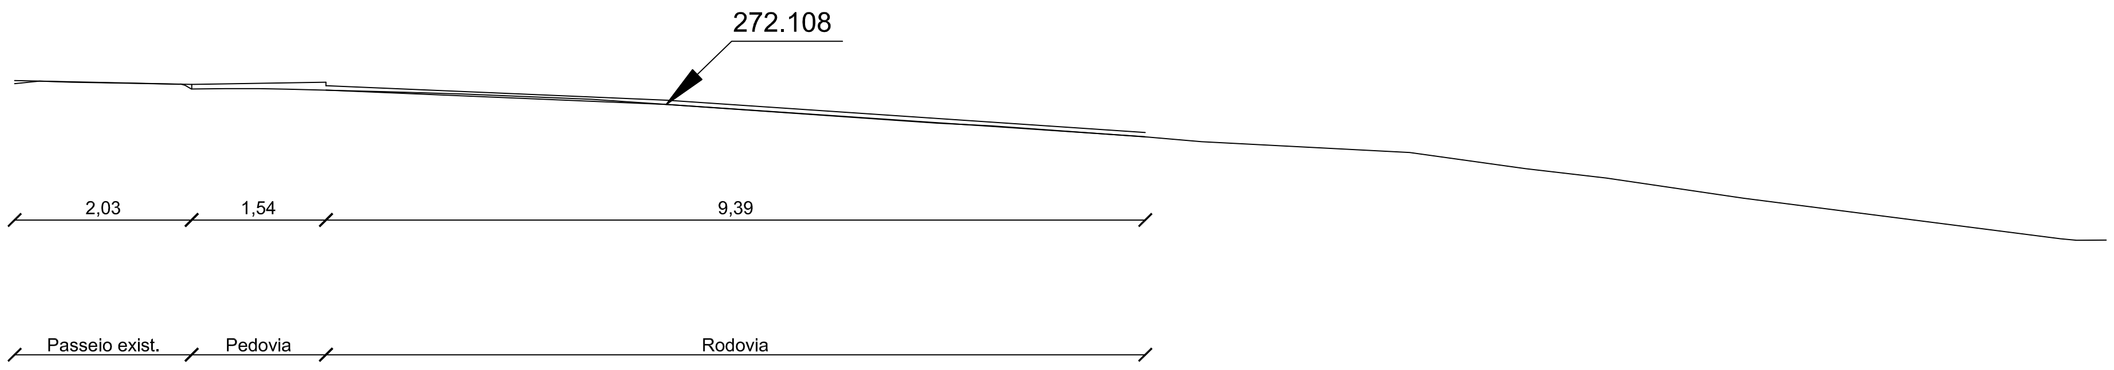

PK 260.00

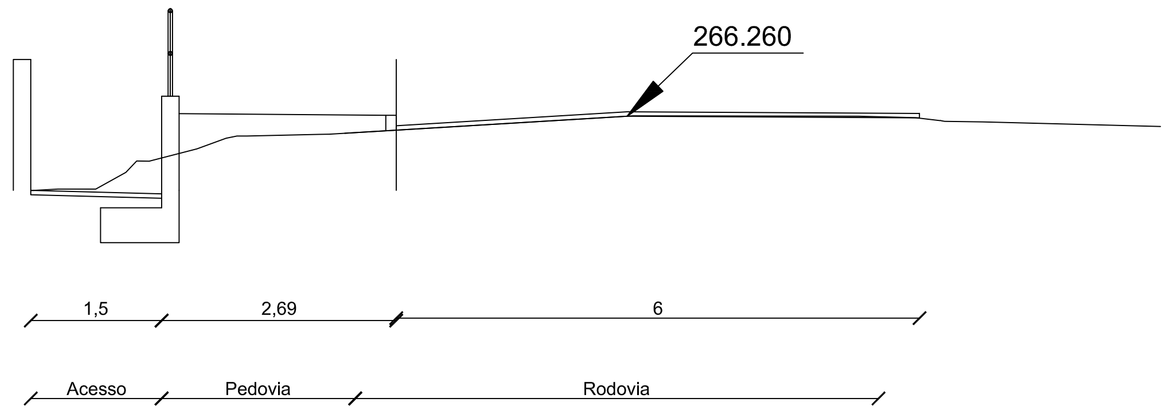

PK 200.00

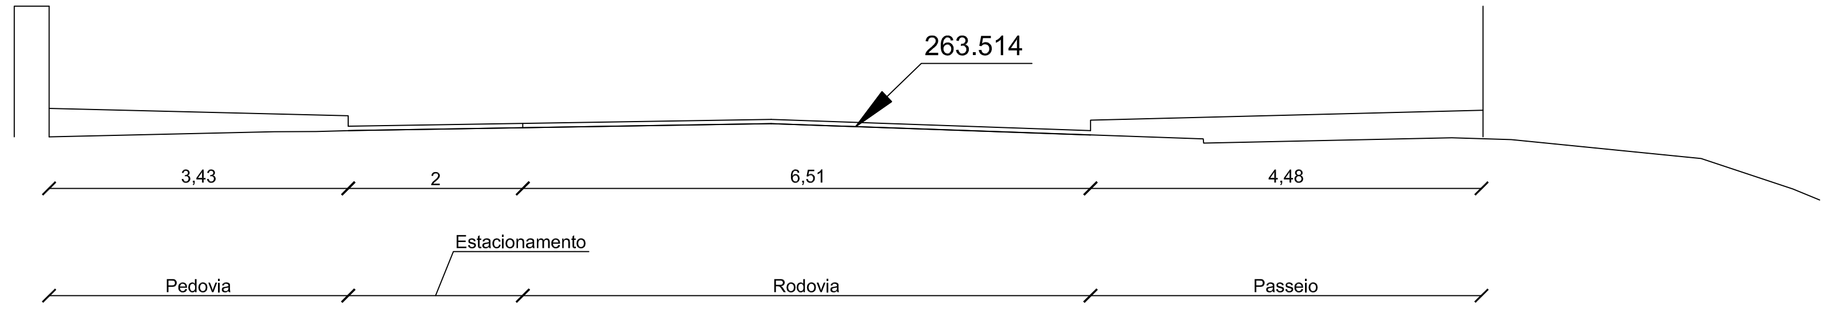

PK 160.00

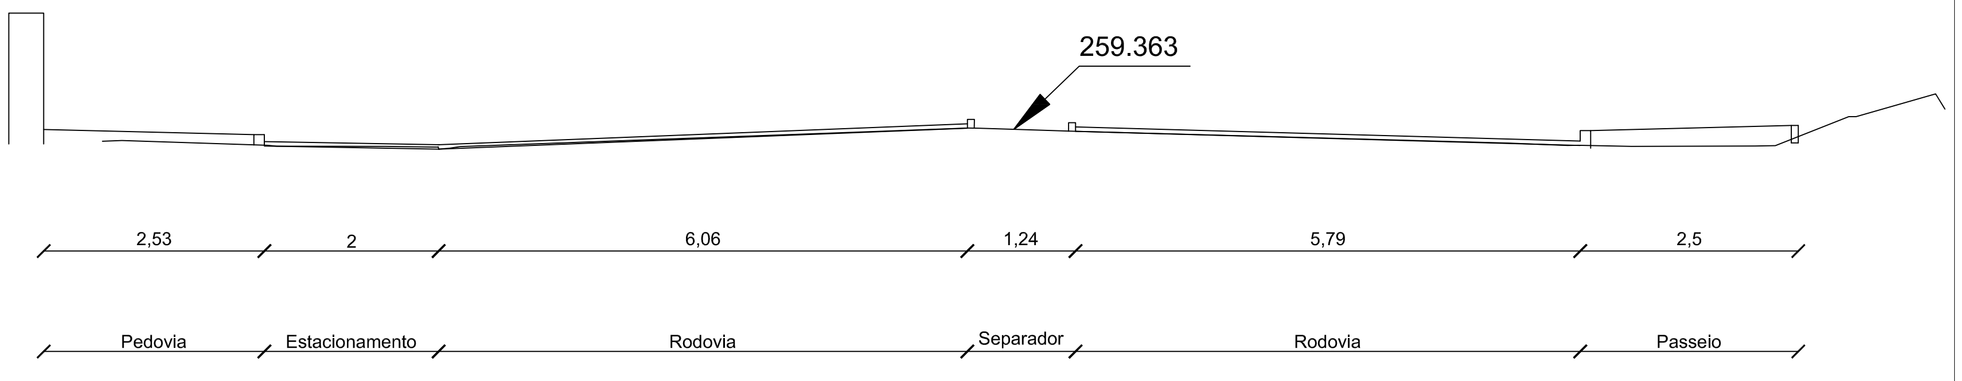

PK 70.00

LEGENDA:

A construir

CÂMARA MUNICIPAL DE SÃO BRÁS DE ALPORTEL

OBRA / LOCAL: Requalificação entre a circular norte e a EM513, São Brás de Alportel		ESCALA: 1/50	Nº: 15
PROJECTOU: Filipe Sobral	PEÇAS: PERFIS TRANSVERSAIS 3/3	ARQUIVO	
DESENHOU: Filipe Sobral		SUBSTITUI	
FASE:		SUBSTITUIDO POR	
DATA: 04/2020			