# Perfil Transversal Tipo

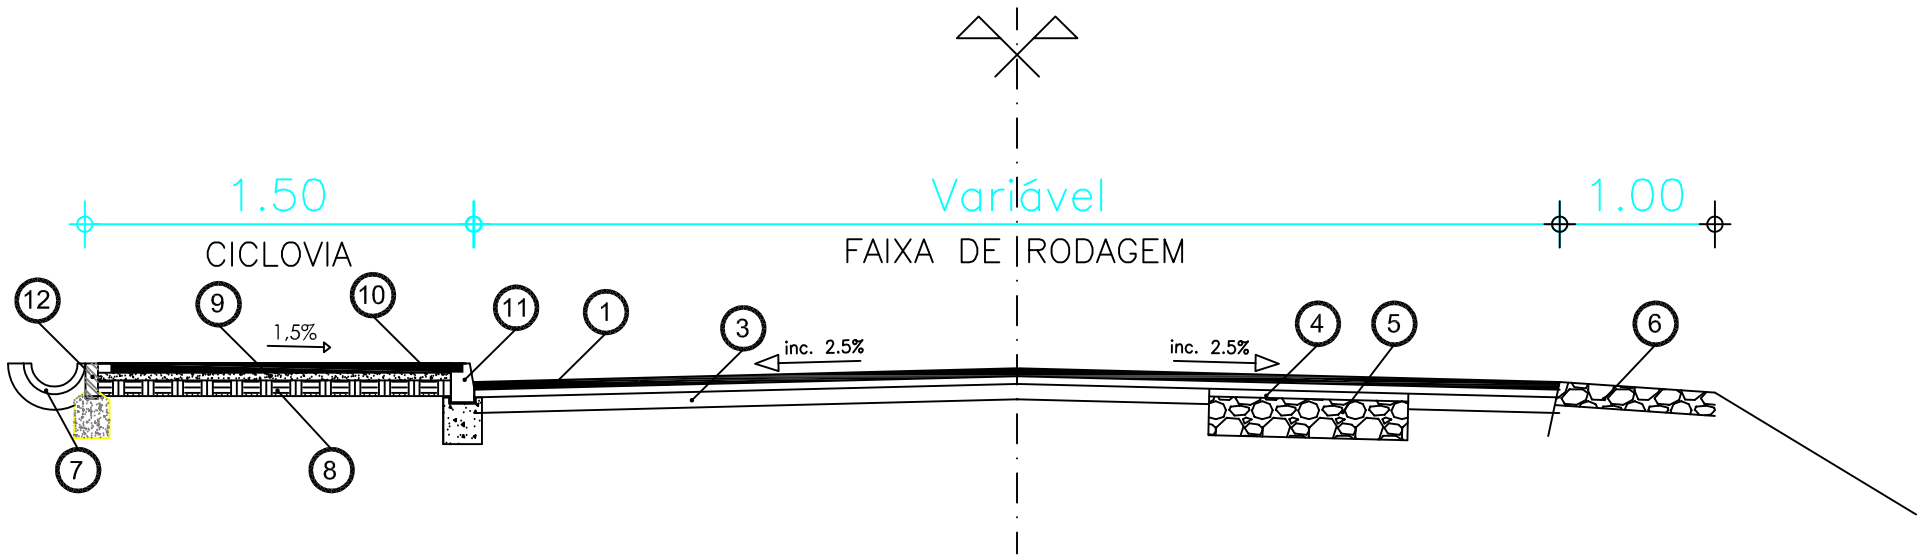


LEGENDA:

1 - Camada de desgaste em betão betuminoso com 0.05m de espessura
2 - Camada de regularização em binder com 0.05m de espessura
3 - Pavimento betuminoso existente
4 - Camada de regularização em binder com 0.05m de espessura em zonas frezadas ou saneadas
5 - Base de 0.25 m de espessura, em agregado britado de granulometria extensa
6 - Enchimento de bermas com 0.15 m de espessura em agregado britado de granulometria extensa
7 - Caleira semi-circular em betão DN300 sobre fundação em betão C16/20
8 - Base de 0.15 m de espessura, em agregado britado de granulometria
granulometria extensa comforme previsto nas C. Técnicas Especiais
9 - Camada de desgaste de betão betuminoso com 0.05m de espessura
10 - Slurry - seal tipo I ou equivalente ou equivalente em tom avermelhado
em 2 camadas
11 - Lancil recto em betão, incluindo maciço de fundação
12 - Lancil guia em betão, incluindo maciço de fundação

Município S. Brás de Alportel

CÂMARA MUNICIPAL DE SÃO BRÁS DE ALPORTEL

| | | | |
|---|---|---|---|
| OBRA / LOCAL: Requalificação da ligação entre a circular norte e a EM513 São Brás de Alportel | | ESCALA: 1/50 | Nº: 16 |
| PROJECTOU: Filipe Sobral | PEÇAS: PERFIL TRANSVERSAL TIPO | ARQUIVO | |
| DESENHOU: Filipe Sobral | | SUBSTITUI | |
| FASE: | | SUBSTITUIDO POR | |
| DATA: 06/2018 | | | |