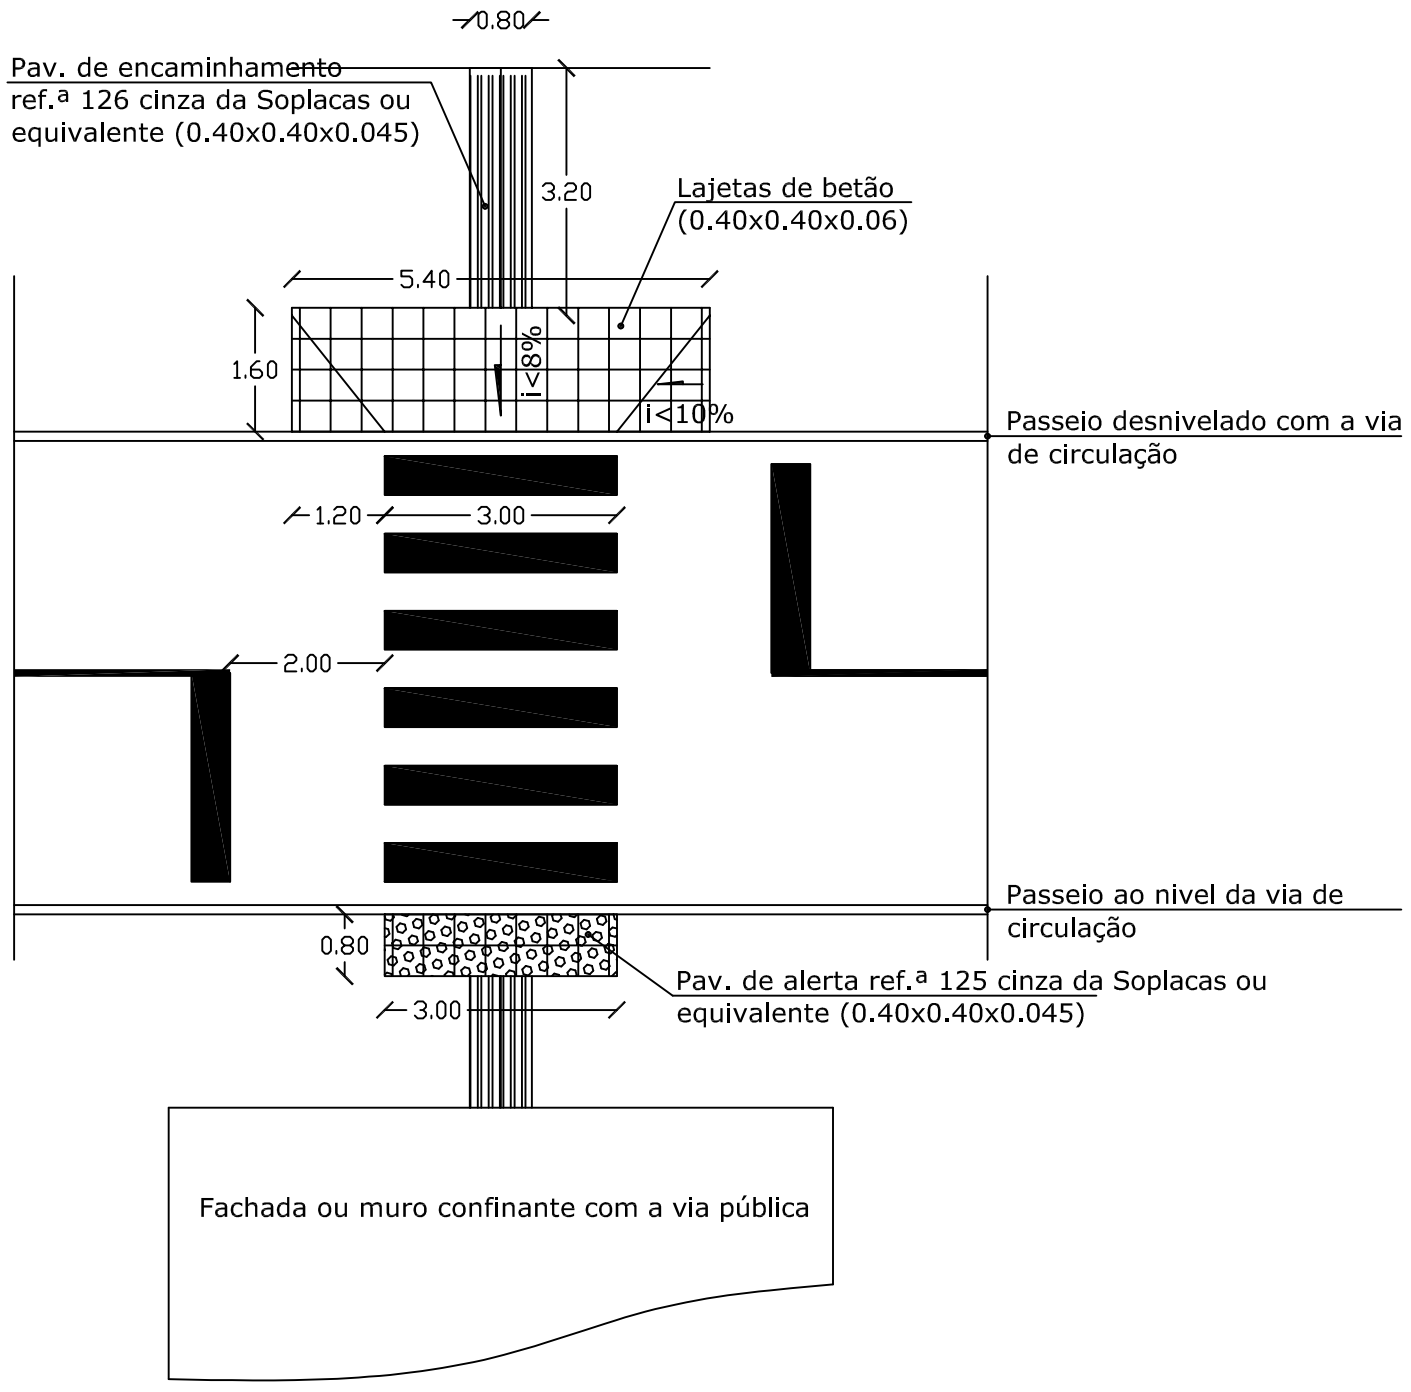

PORMENOR DO PAVIMENTO 1
(zona de lajetas de betão lisas, pitonadas ou de encaminhamento)
Esc. 1/20

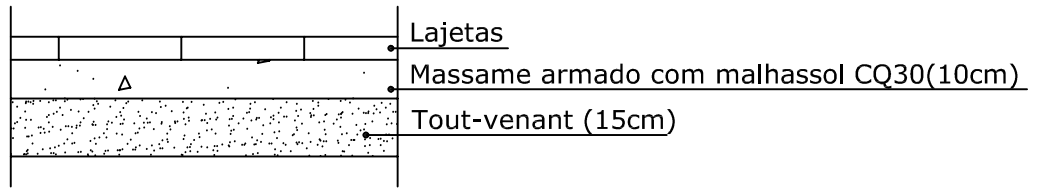

PORMENOR DO PAVIMENTO 2
(zona de pavê ou calçada)
Esc. 1/20

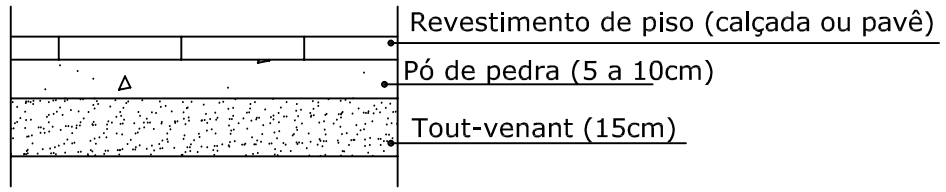

PORMENOR DO PAVIMENTO 3
(zona de pedociclovia)
Esc. 1/20

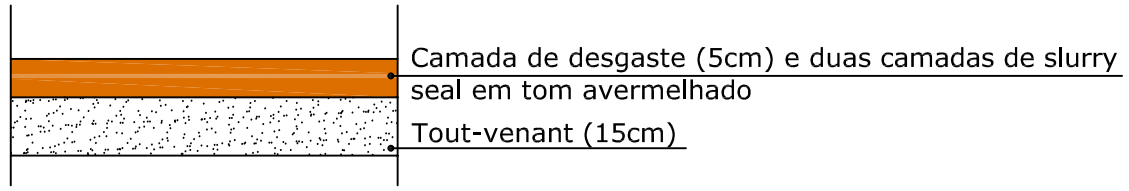

NOTAS:

Em relação ao pavimento de encaminhamento:
- é colocado segundo o EIXO DA PASSADEIRA;
- caso não existam muros ou fachadas é prolongado com um comprimento de 3m;
- caso existam muros ou fachadas termina nestes (em distancias inferiores a 3m).

Município S. Brás de Alportel

CÂMARA MUNICIPAL DE SÃO BRÁS DE ALPORTEL

OBRA / LOCAL	Requalificação da ligação entre a circular norte e a EM513 São Brás de Alportel		ESCALA 1/100	Nº 17
PROJECTOU	Filipe Sobral	PEÇAS Pormenor tipo do pavimento junto às passadeiras e pormenor dos pavimentos	ARQUIVO	
DESENHOU	Filipe Sobral		SUBSTITUI	
FASE			SUBSTITUIDO POR	
DATA	03/2020			