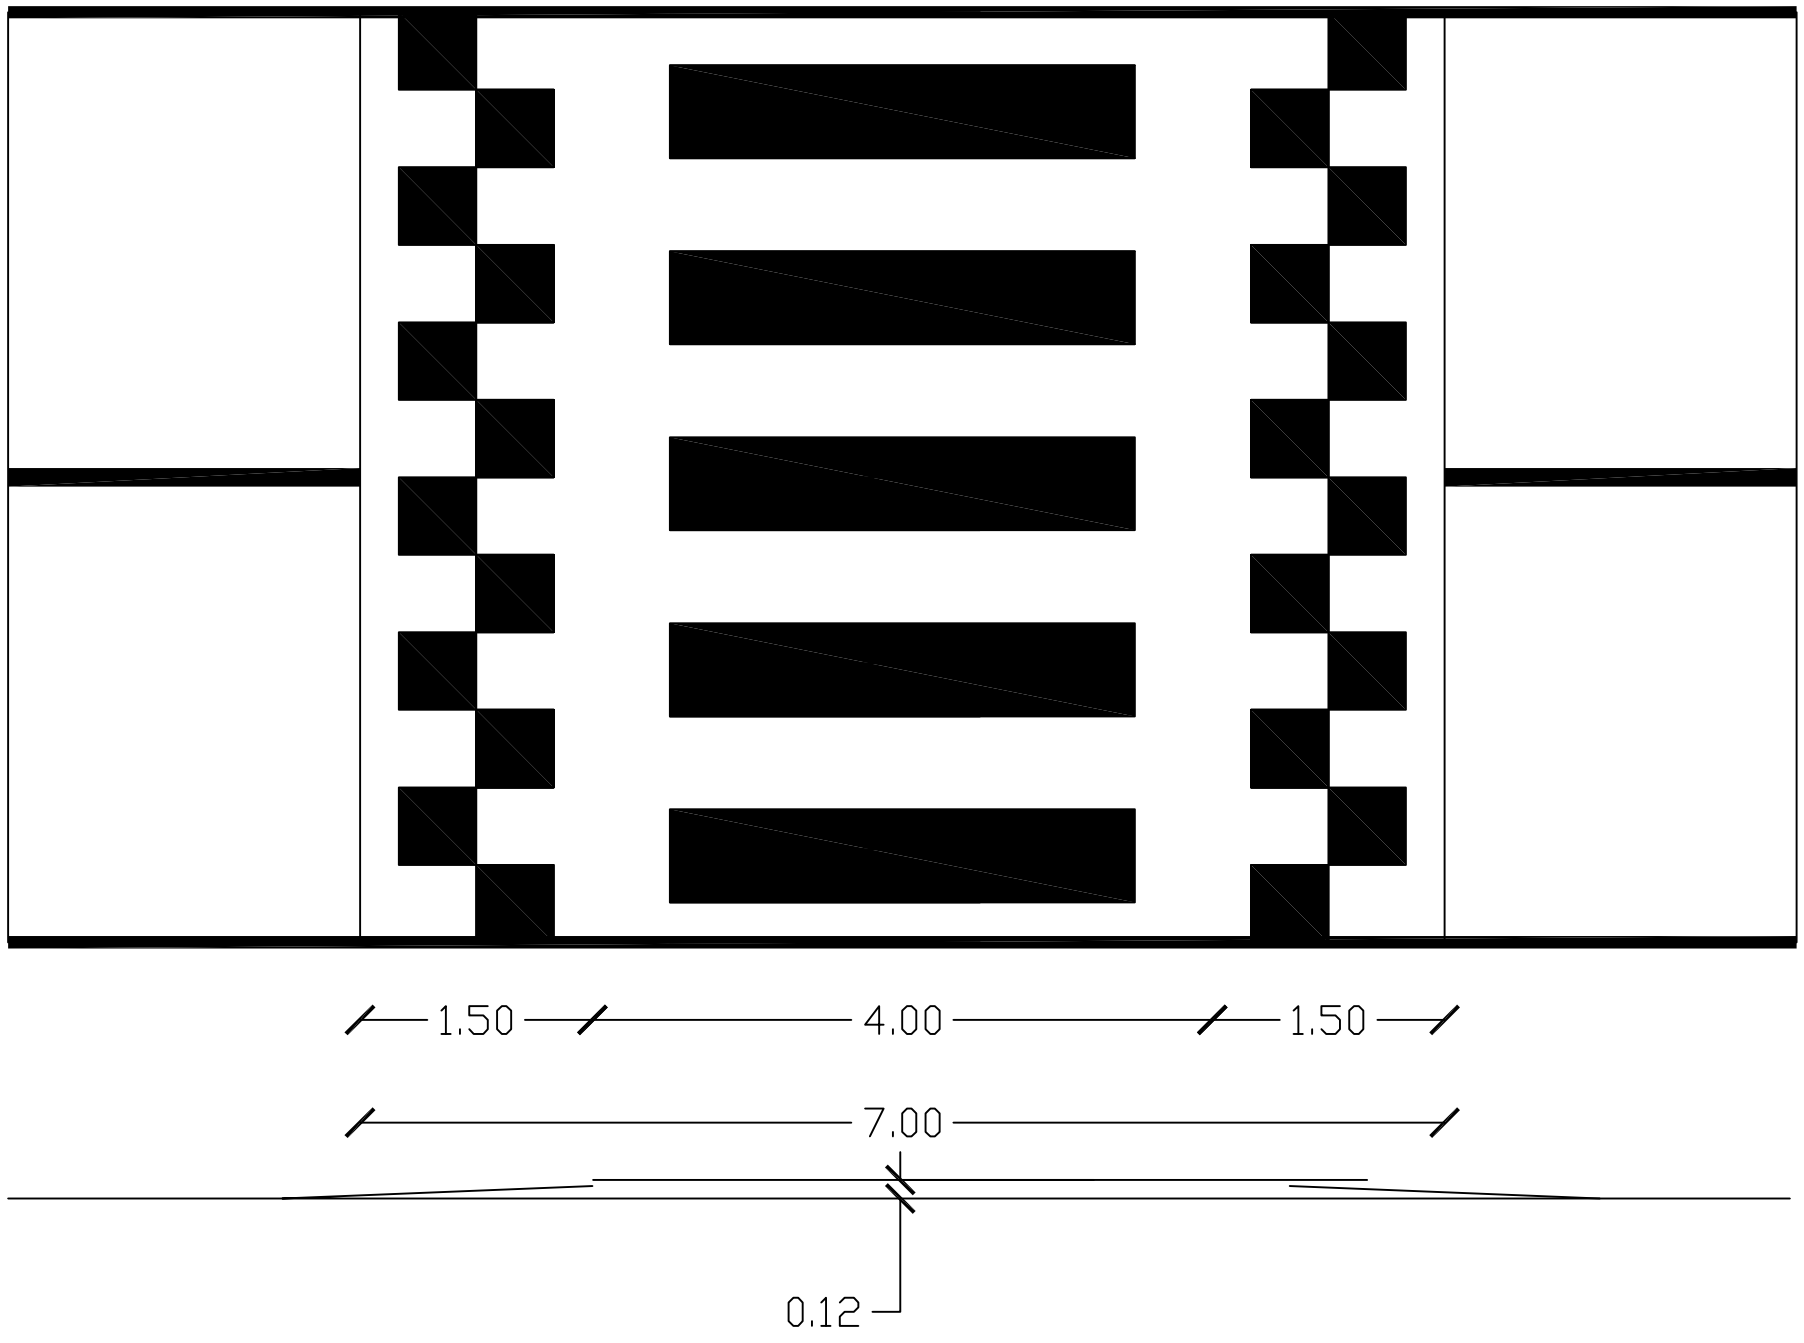

Município S. Brás de Alportel

CÂMARA MUNICIPAL DE SÃO BRÁS DE ALPORTEL

OBRA / LOCAL Requalificação da ligação entre a circular norte e a EM513 São Brás de Alportel			ESCALA 1/50	Nº **20**
PROJECTOU	Filipe Sobral	PEÇAS Pormenor tipo das lombas de abrandamento	ARQUIVO	
DESENHOU	Filipe Sobral		SUBSTITUI	
FASE			SUBSTITUIDO POR	
DATA	06/2020			