FUNDAÇÃO DE COLECTORES

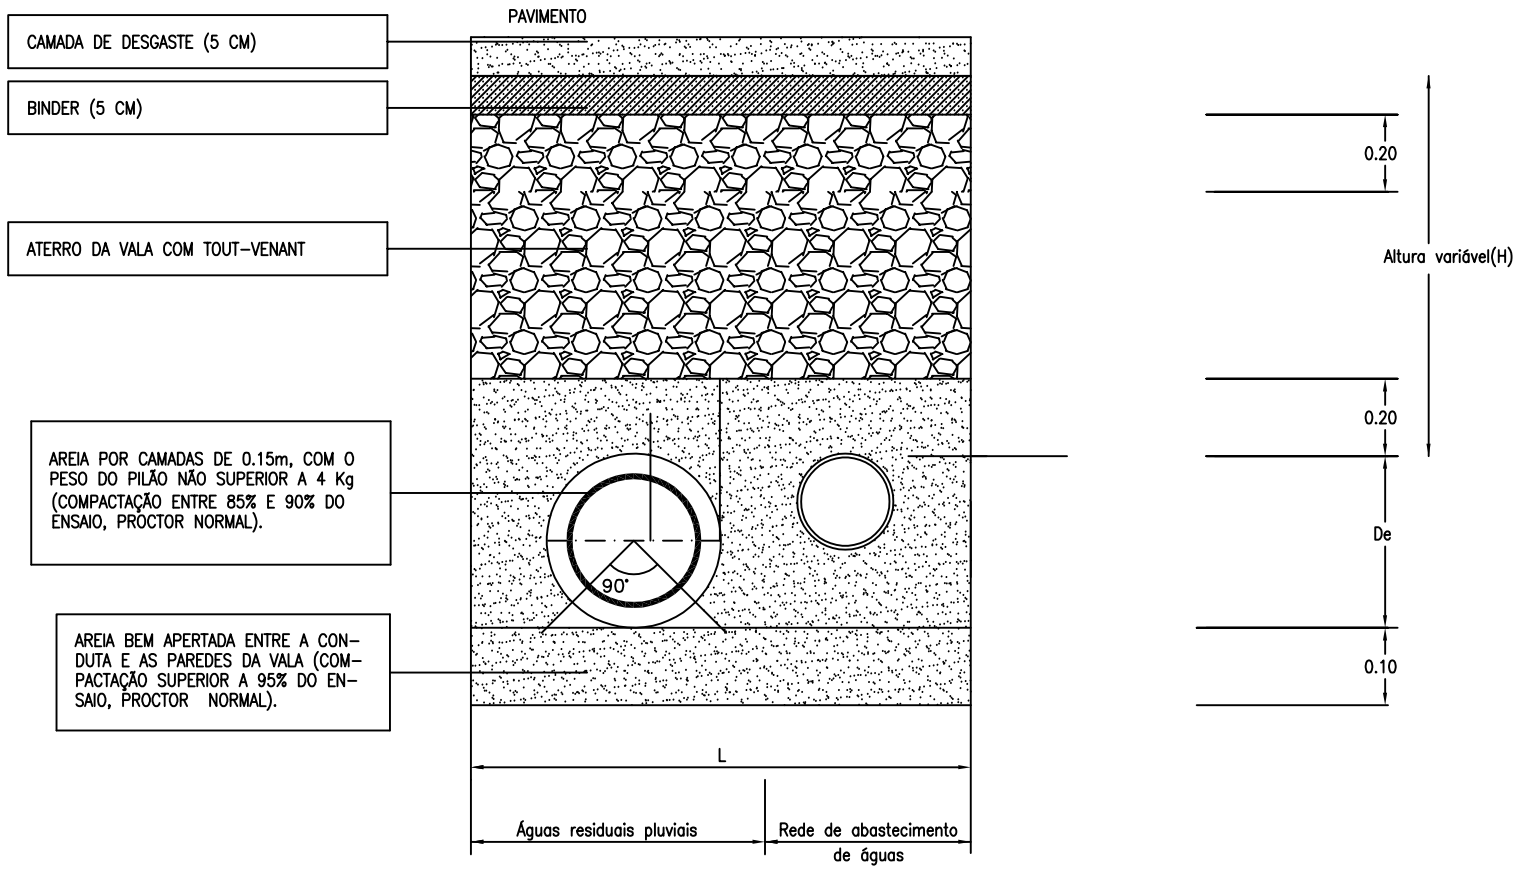

NOTA:
No caso de H ser inferior a 1,0m, deve-se envolver a tubagem em betão.

Largura das valas:

L=De+0,50m , para ϕs até 500 mm
L=De+0,70m , para ϕs superiores a 500 mm

Município S. Brás de Alportel

CÂMARA MUNICIPAL DE SÃO BRÁS DE ALPORTEL

OBRA / LOCAL: Requalificação entre a circular norte e a EM513 São Brás de Alportel			ESCALA: 1/10 — Nº: 21
PROJECTOU	Filipe Sobral	PEÇAS: Pormenor da vala	ARQUIVO
DESENHOU	Filipe Sobral		SUBSTITUI
FASE			SUBSTITUIDO POR
DATA	06/2020		