SUMIDOURO

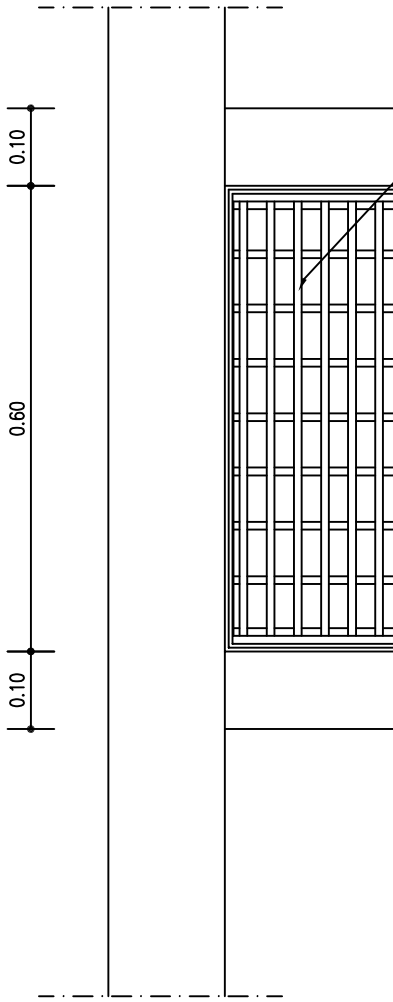

PLANTA

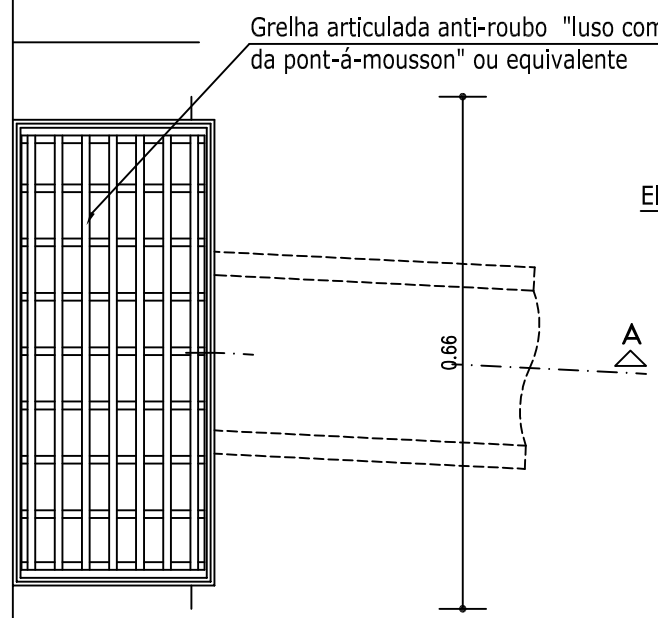

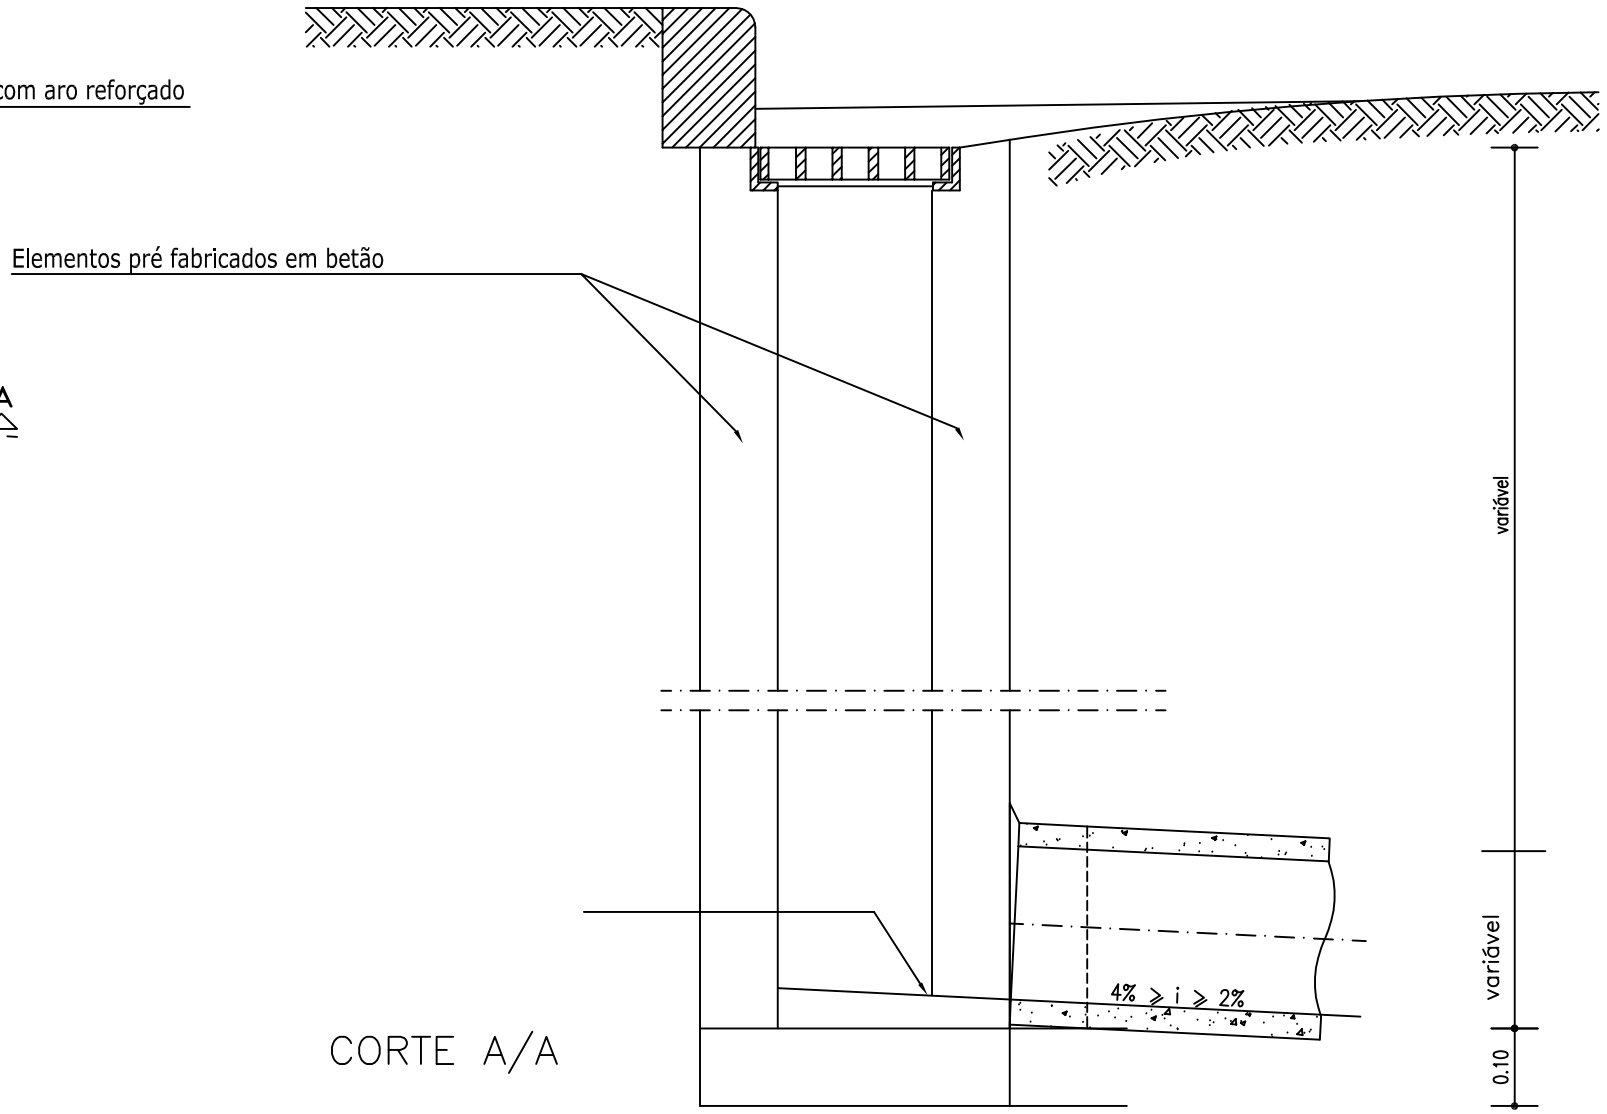

CORTE A/A

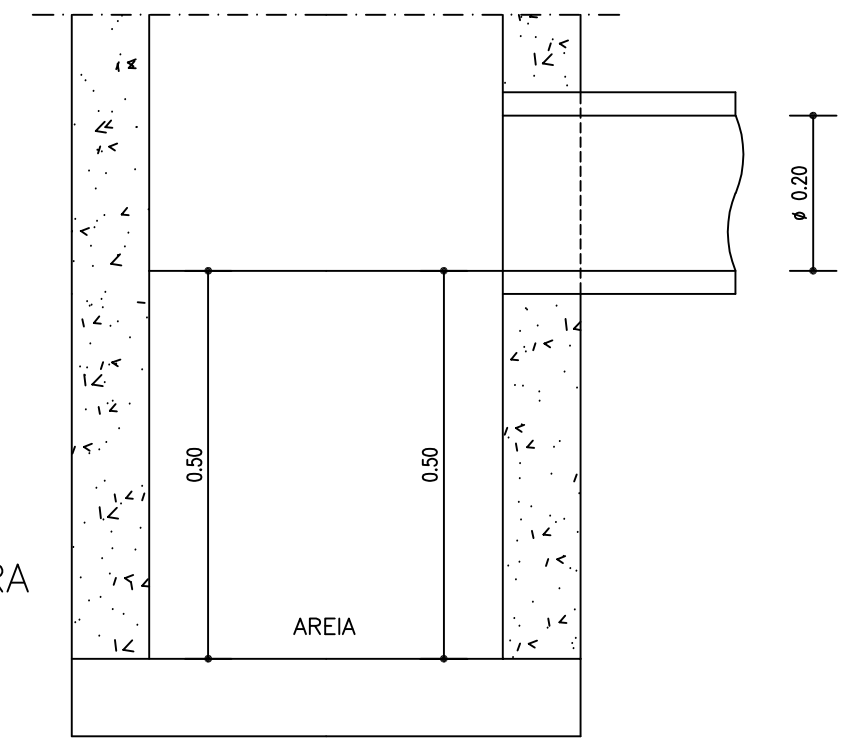

SUMIDOURO COM CÂMARA DE RETENÇÃO DE AREIA

CÂMARA MUNICIPAL DE SÃO BRÁS DE ALPORTEL

Município S. Brás de Alportel

OBRA / LOCAL	Requalificação da ligação entre a circular norte e a EM513 São Brás de Alportel		ESCALA 1/10	Nº 25
PROJECTOU	Filipe Sobral	PEÇAS Pormenor dos sumidouros	ARQUIVO	
DESENHOU	Filipe Sobral		SUBSTITUI	
FASE			SUBSTITUIDO POR	
DATA	02/2015			