B

Coluna cónica betão armado e pré esforçado Hu=8Mts de enterrar com braço 1Mts 5% inclinação e luminária LED 57W IP66

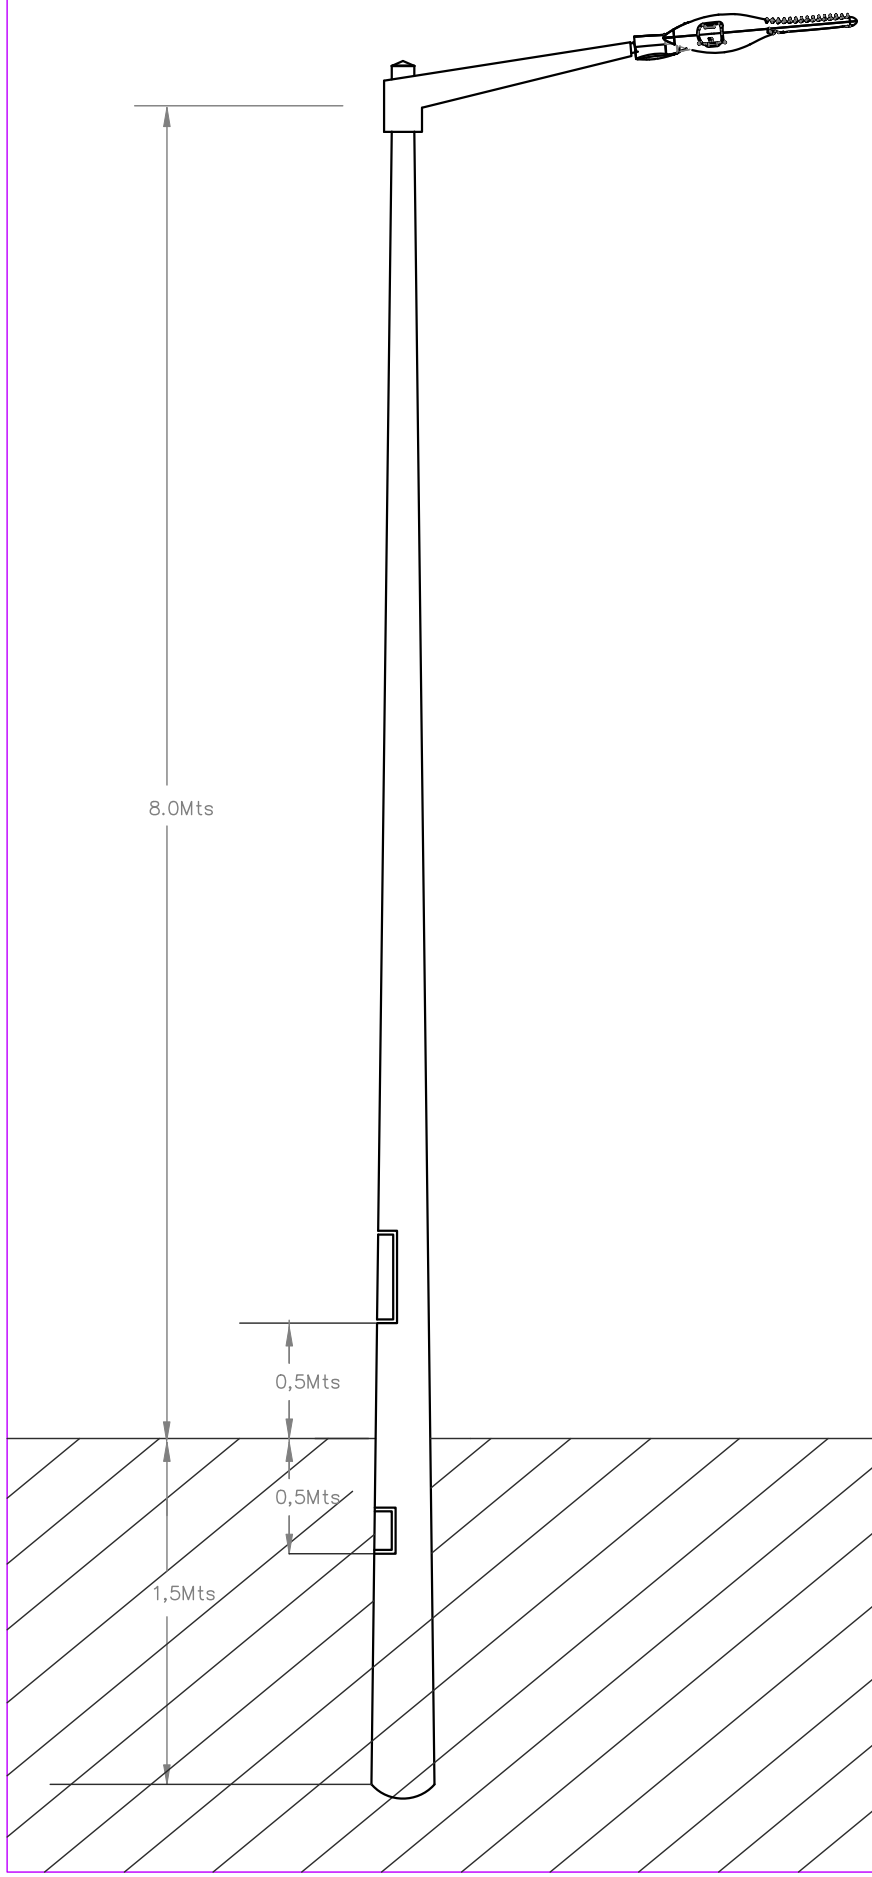

C

Coluna Tronco-cónica aço galvanizado Hu=8Mts com base fixação a maciço de betão, com braço 1Mts 5% inclinação luminária LED 57W IP66

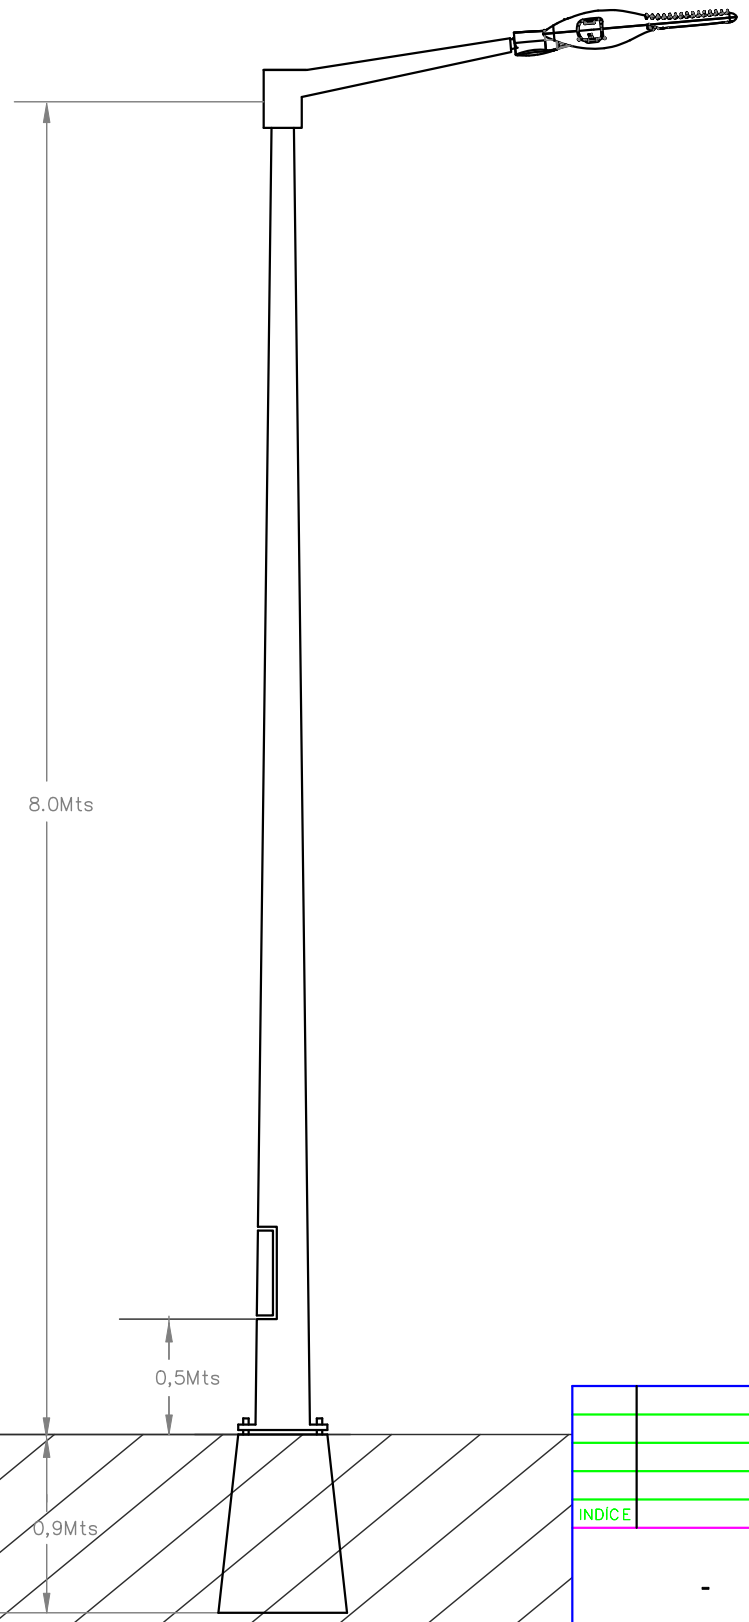

A

Luminária LED 57W IP66

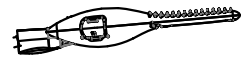

Cx. Derivação e seccionamento para portinhola
Segundo a norma DMA C71/590/N da EDP

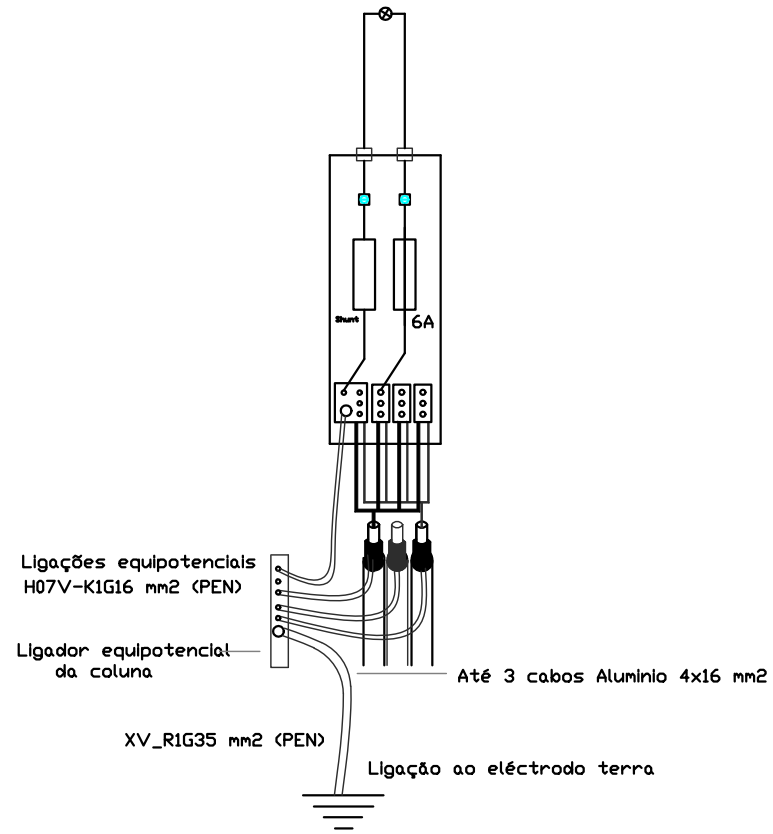

INDICE	DESCRIÇÃO	DATA	ALTERADO	APROVADO		DATA	RUBRICA
					PROJ.	09.2020	FR
					LEV. TOP.		
					DES.	09.2020	FR
					VERIF.		

edp distribuição

-	FORMATO –
–	OUTPUT Pnn – Inn
PLANTA(S) –	ESCALA(S) –

CÂMARA MUNICIPAL DE SÃO BRÁS ALPORTEL

TROÇO ESTRADA ROTUNDA CENTENÁRIO E EM 513, SUBIDA DA PASSINHA

INFRA ESTRUTURAS ELECTRICIDADE
EQUIPAMENTOS ILUMINAÇÃO
CX. DERIVAÇÃO E SECCIONAMENTO PARA PORTINHOLA

Freguesia(s): SÃO BRÁS ALPORTEL Concelho(s): SÃO BRÁS ALPORTEL

SUBSTITUI	CÓDIGOS DE OBRA		Nº DESENHO	INDICE
			IE-10	