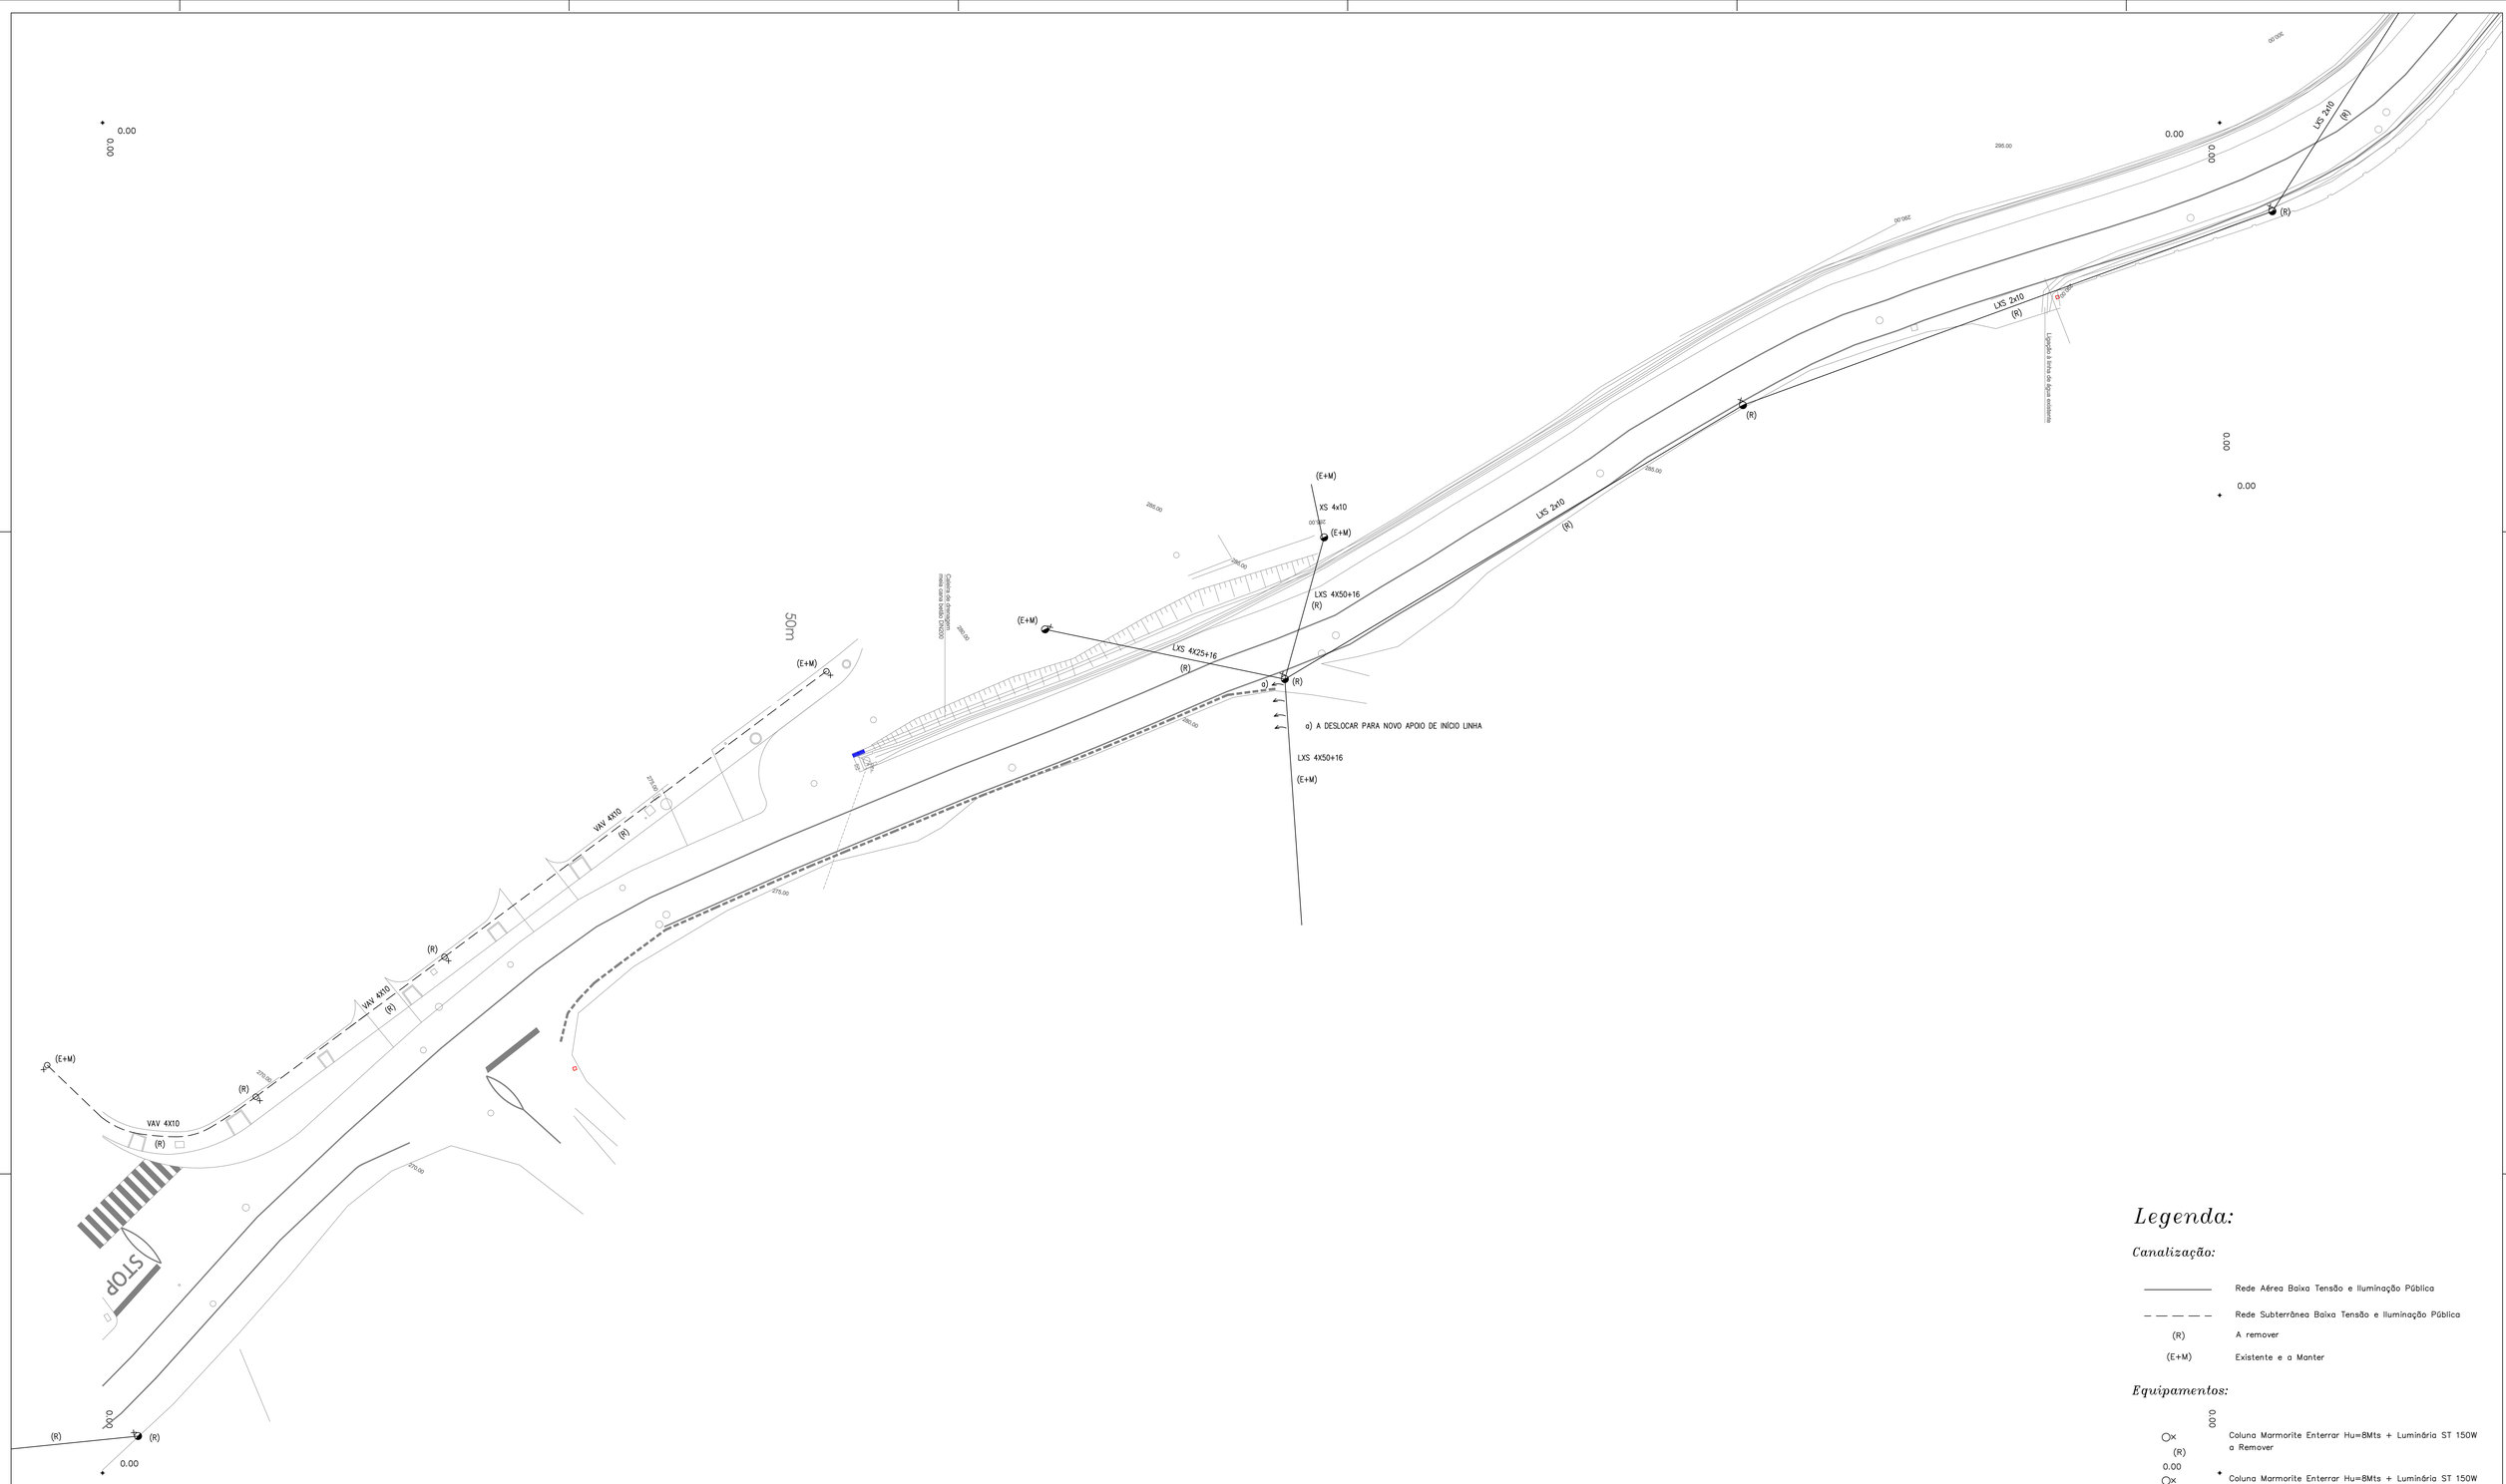

Legenda:

Canalização:

————	Rede Aérea Baixa Tensão e Iluminação Pública
— — — — —	Rede Subterrânea Baixa Tensão e Iluminação Pública
(R)	A remover
(E+M)	Existente e a Manter

Equipamentos:

○× (R)	Coluna Marmorite Enterrar Hu=8Mts + Luminária ST 150W a Remover
○× (E+M)	Coluna Marmorite Enterrar Hu=8Mts + Luminária ST 150W Existente e a Manter
◐× (R)	Apoio de betão Hu=8 Mts com Luminária VSAP 150W a Remover
◐× (E+M)	Apoio de betão Hu=8 Mts com Luminária VSAP 150W Existente e a Manter
◐ (E+M)	Apoio de betão Hu=8Mts Existente e a Manter

INDICE	DESCRIÇÃO	DATA	ALTERADO	APROVADO		DATA	RUBRICA
					PROJ.	09.2020	FR
					LEV. TOP.		
					DES.	09.2020	FR
					VERIF.		

edp distribuição

-	FORMATO -	CÂMARA MUNICIPAL DE SÃO BRÁS ALPORTEL
-	OUTPUT Pos. - Ins	TROÇO ESTRADA ROTUNDA CENTENÁRIO E EM 513, SUBIDA DA PASSINHA
		INFRA ESTRUTURAS ELECTRICIDADE
PLANTA(S)	ESCALA(S)	DESMANTELAR REDE ILUMINAÇÃO PÚBLICA E BAIXA TENSÃO
-	1/200	Freguesia(s): SÃO BRÁS ALPORTEL Concelho(s): SÃO BRÁS ALPORTEL
		SUBSTITUI / CÓDIGOS DE OBRA / Nº DESENHO / INDICE
		IE - 4.2