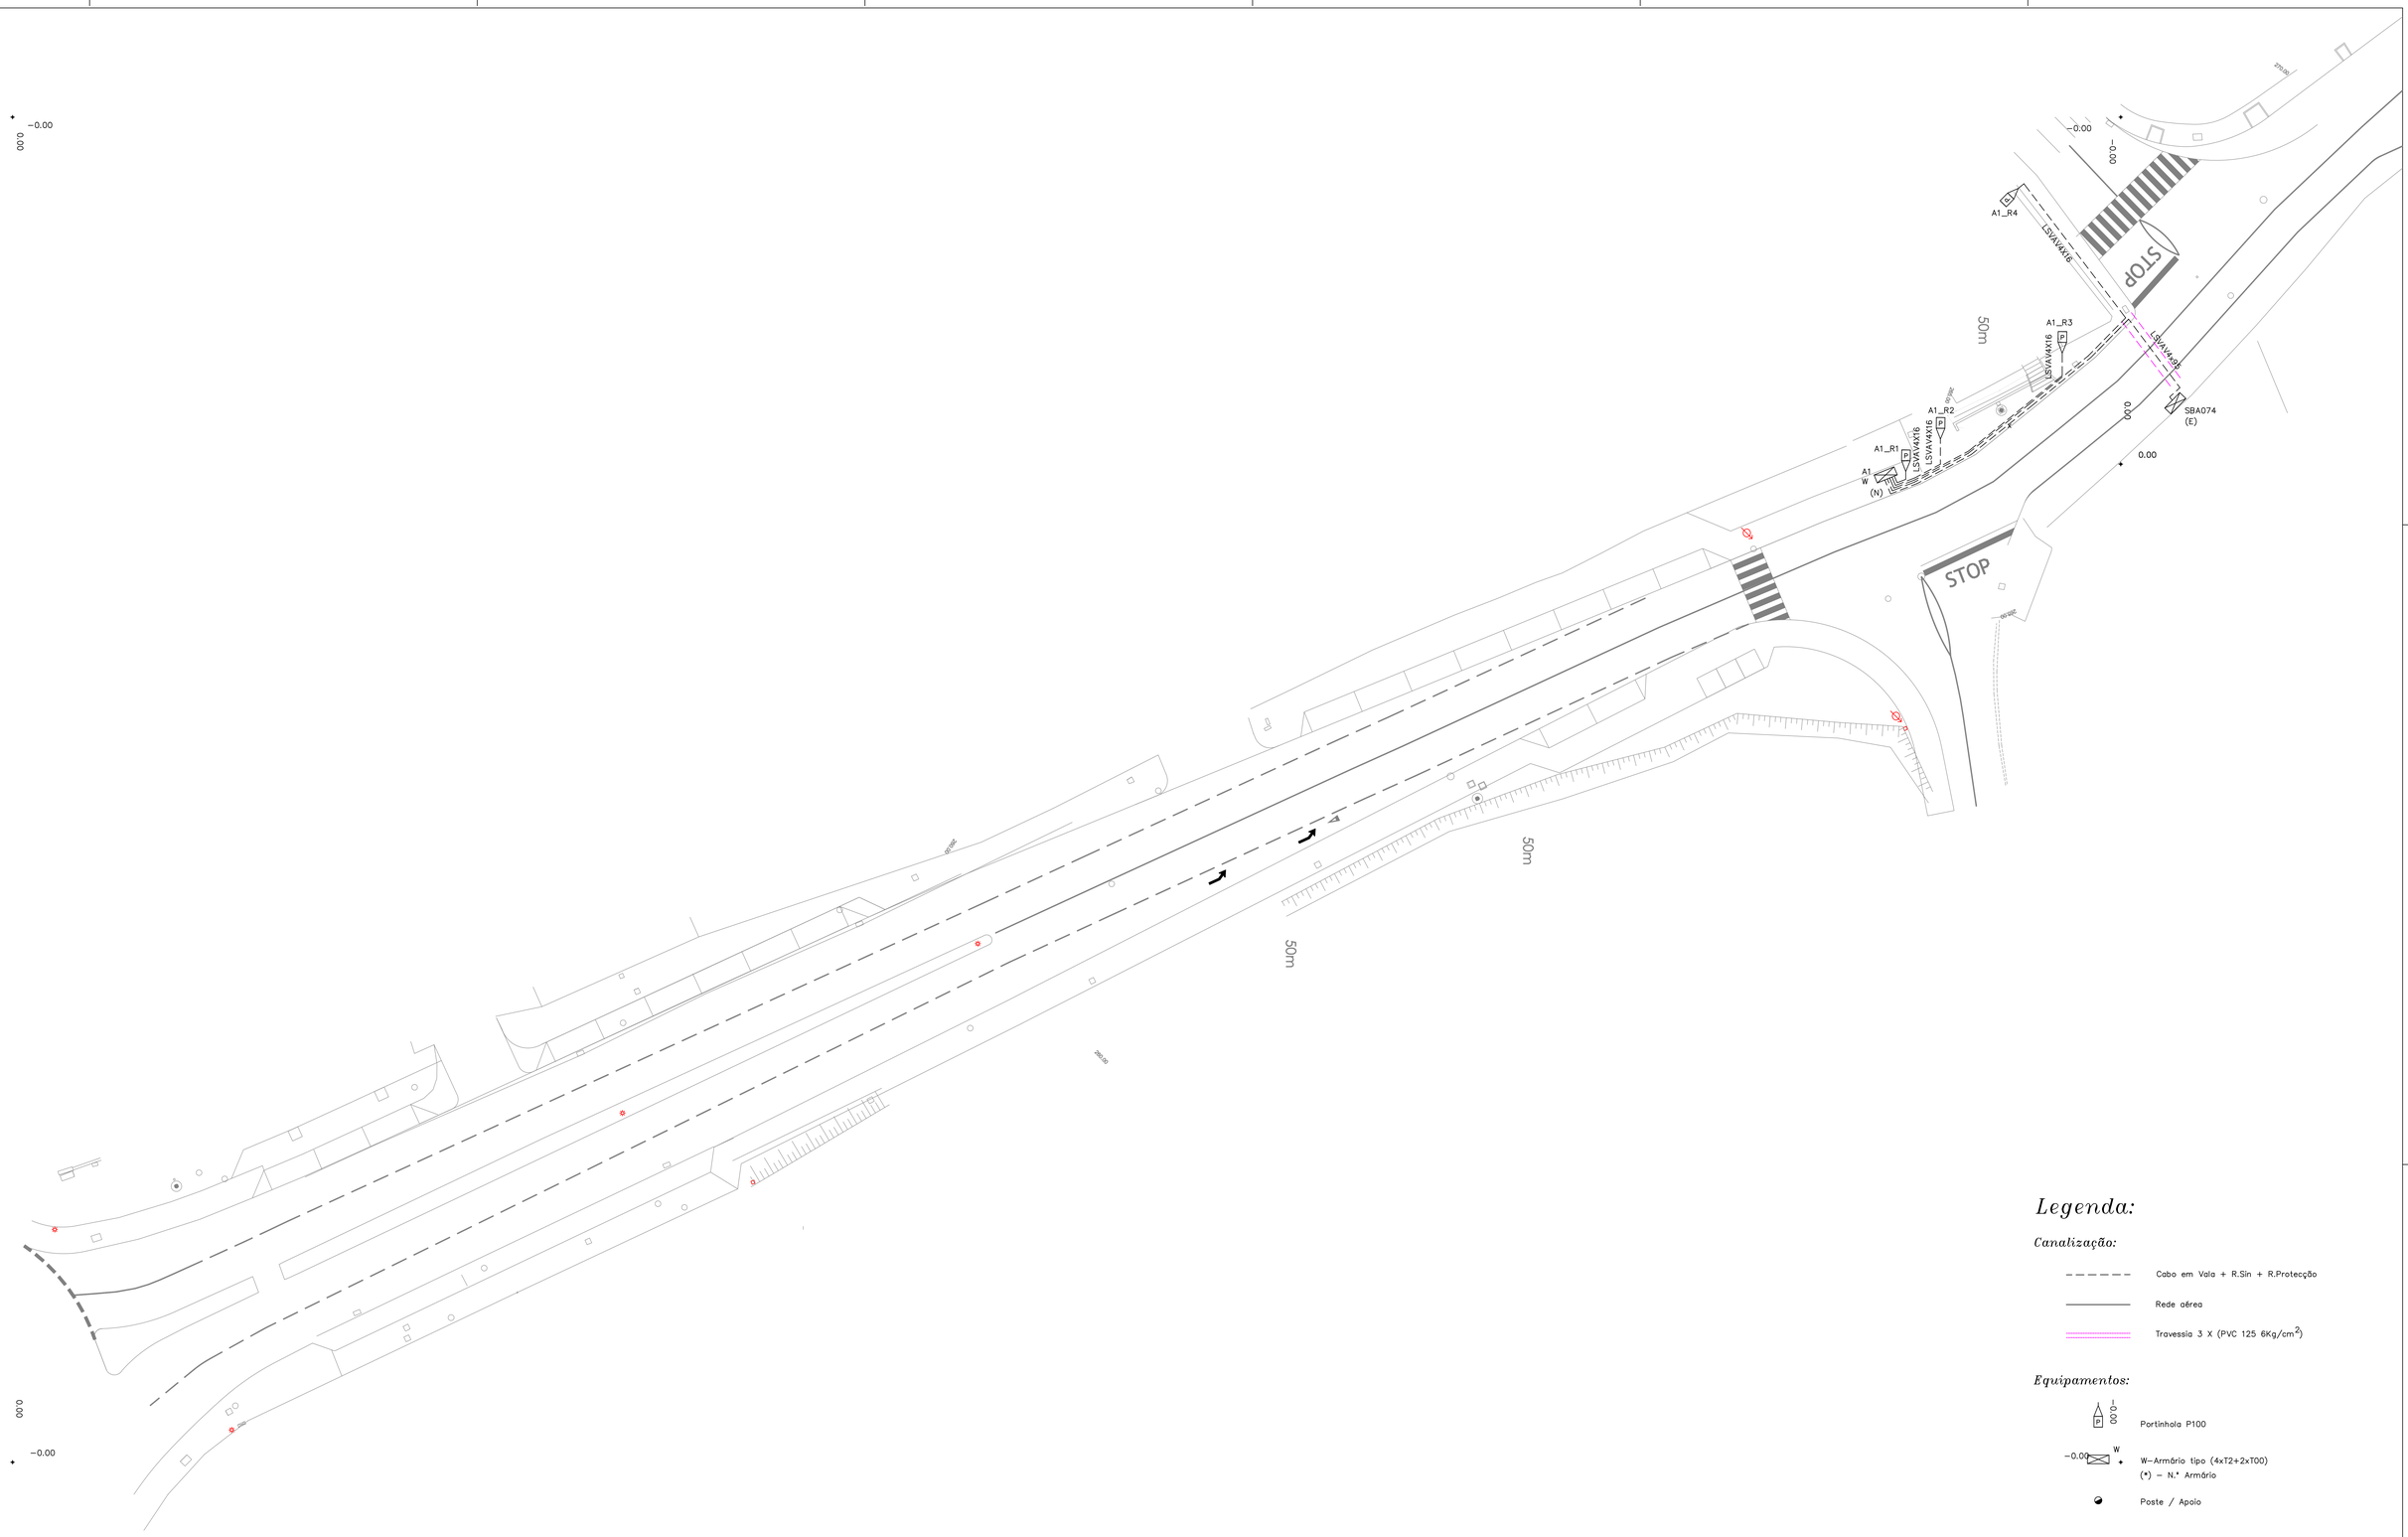

Legenda:

Canalização:

- Cabo em Vala + R.Sin + R.Protecção
- Rede aérea
- Travessia 3 X (PVC 125 6Kg/cm^2)

Equipamentos:

- Portinhola P100
- W—Armário tipo (4xT2+2xT00)
  (*) — N.º Armário
- Poste / Apoio
- Soldadura aluminotérmica C/Piquet 2Mts

					PROJ.	09.2020	FR
					LEV. TOP.		
					DES.	09.2020	FR
					VERIF.		
INDICE	DESCRIÇÃO	DATA	ALTERADO	APROVADO		DATA	RUBRICA

edp distribuição

-	FORMATO —	CÂMARA MUNICIPAL DE SÃO BRÁS ALPORTEL
—	OUTPUT Pmx — Imx	TROÇO ESTRADA ROTUNDA CENTENÁRIO E EM 513, SUBIDA DA PASSINHA
		INFRA ESTRUTURAS ELECTRICIDADE
		REDE BAIXA TENSÃO
PLANTA(S) —	ESCALA(S) 1/200	Freguesia(s): SÃO BRÁS ALPORTEL Concelho(s): SÃO BRÁS ALPORTEL
		SUBESTAÇÃO CÓDIGOS DE OBRA Nº DESENHO IE - 5.1 INDICE