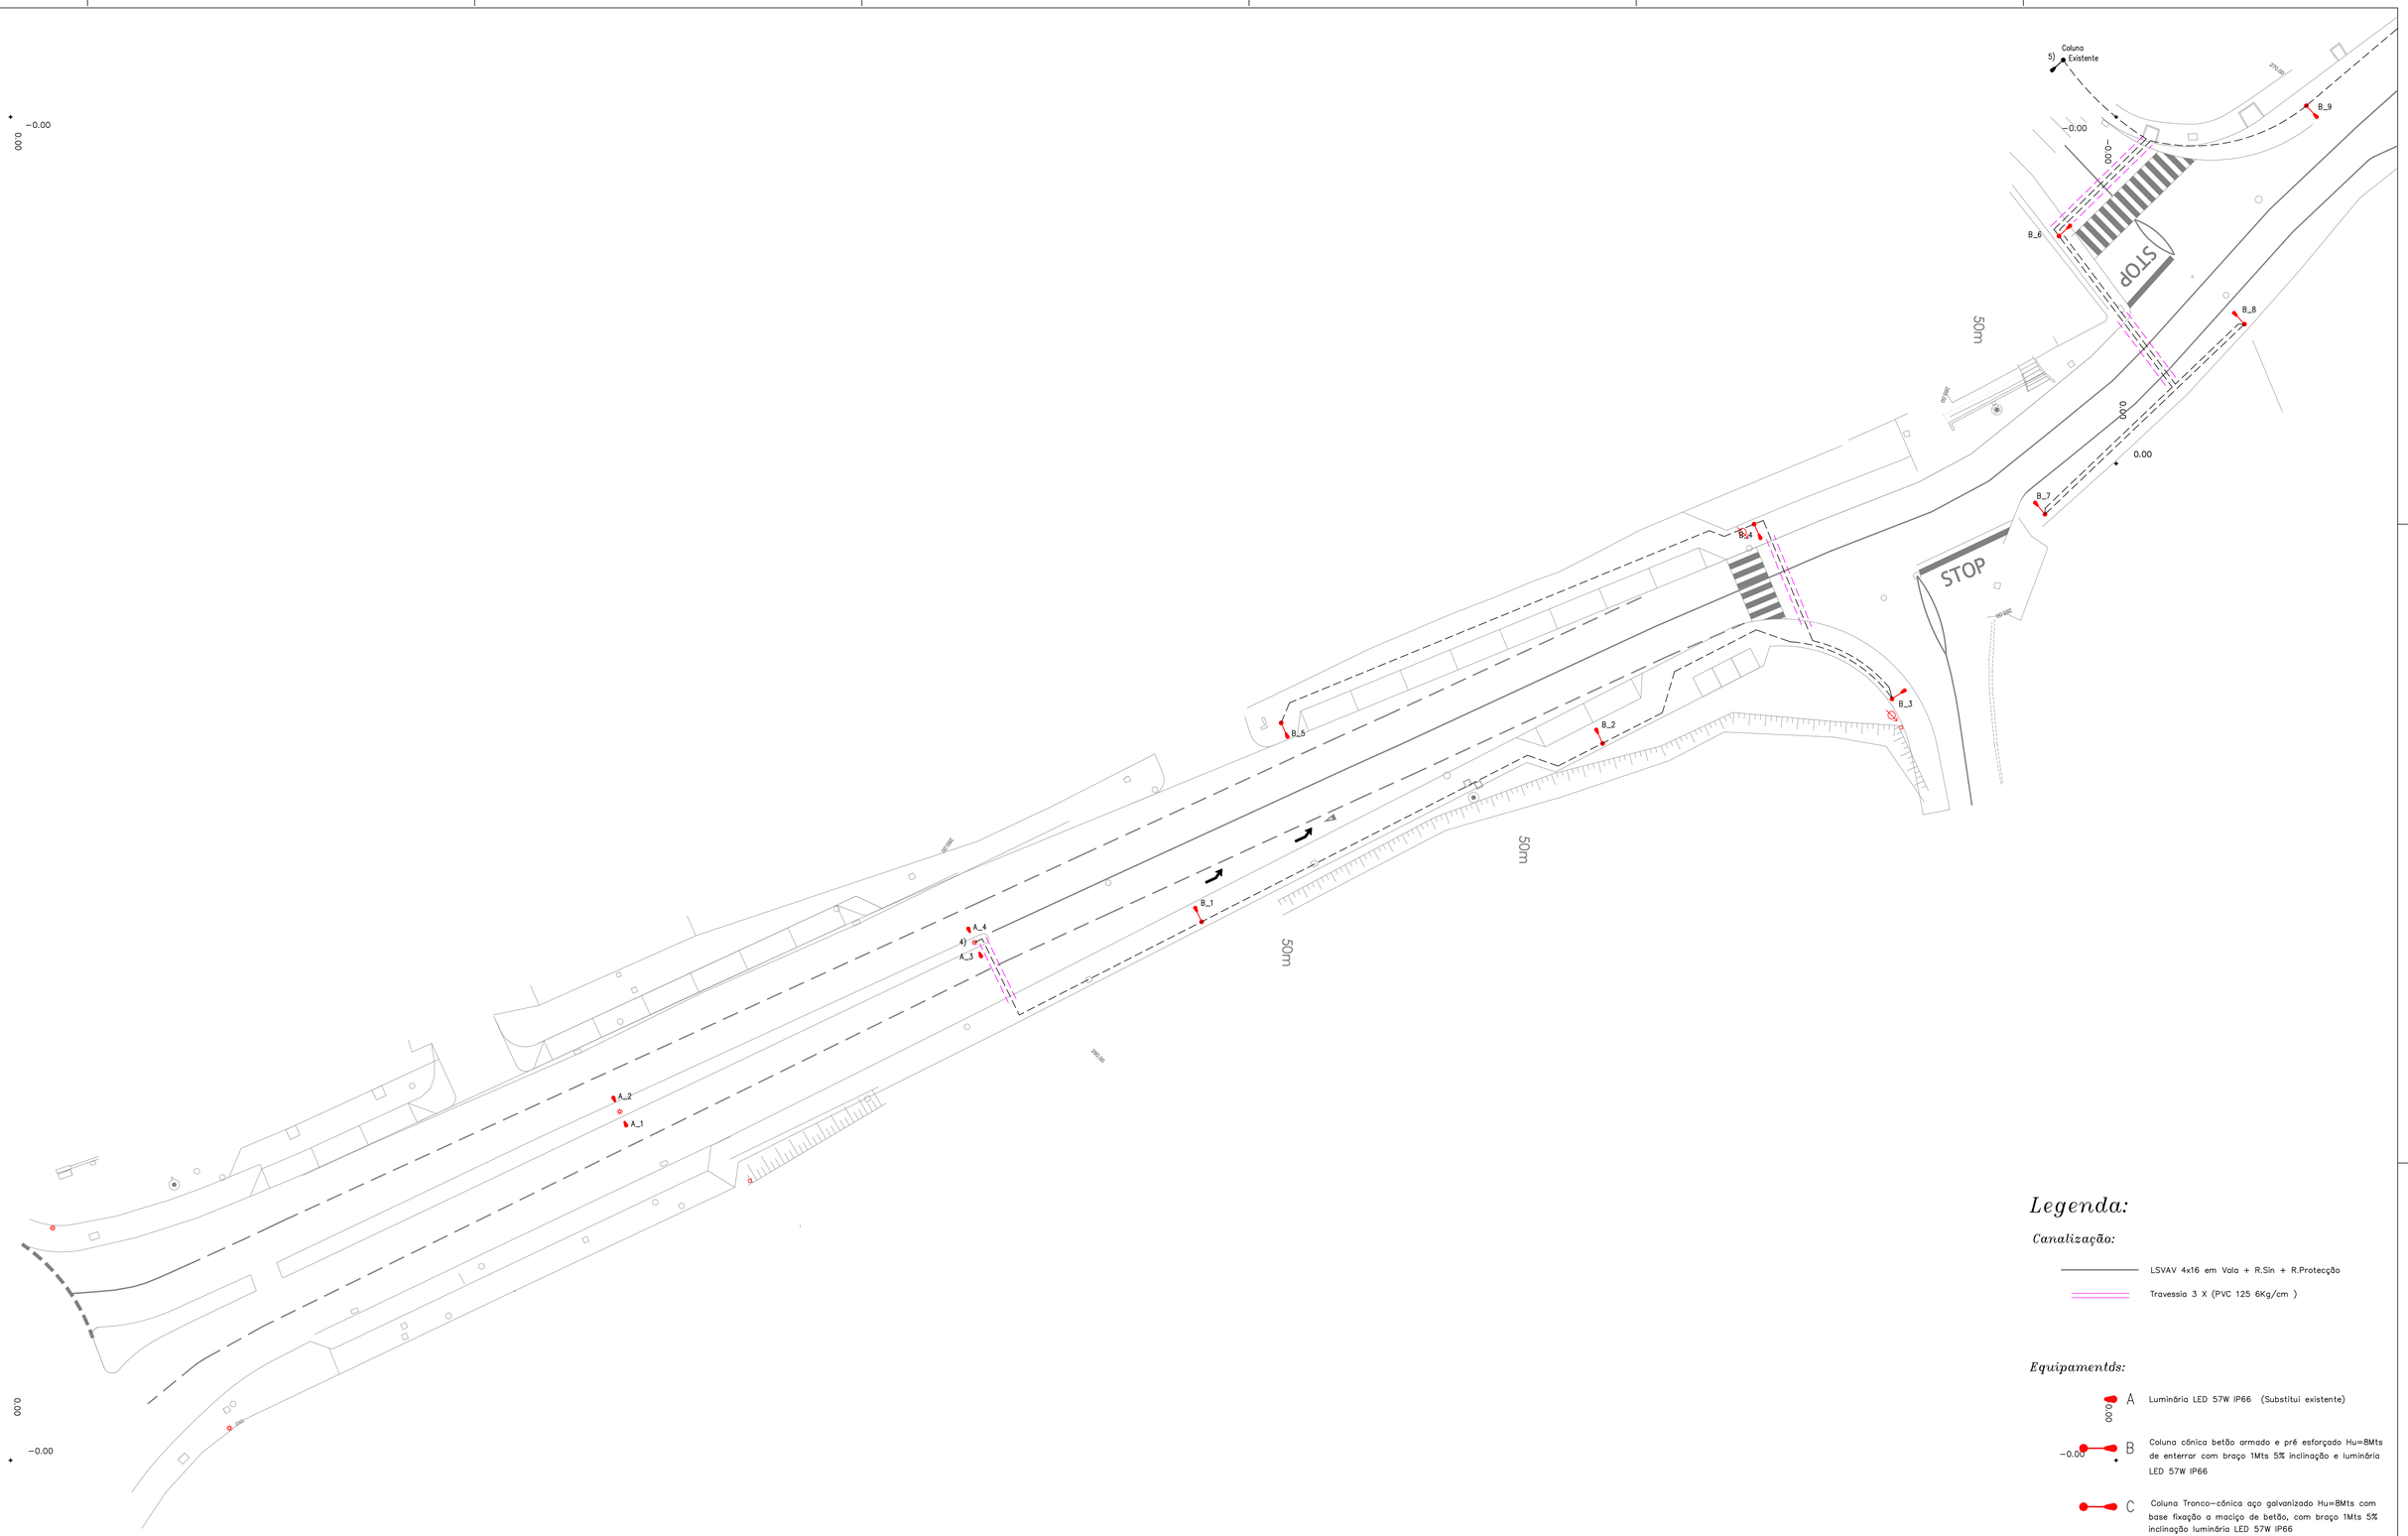

Legenda:

Canalização:

LSVAV 4x16 em Vala + R.Sin + R.Protecção

Travessia 3 X (PVC 125 6Kg/cm)

Equipamentos:

A — Luminária LED 57W IP66 (Substitui existente)

B — Coluna cónica betão armado e pré esforçado Hu=8Mts de enterrar com braço 1Mts 5% inclinação e luminária LED 57W IP66

C — Coluna Tronco-cónica aço galvanizado Hu=8Mts com base fixação a maciço de betão, com braço 1Mts 5% inclinação luminária LED 57W IP66

Observações:

4) C/LIGAÇÃO À COLUNA DE ILUMINAÇÃO EXISTENTE NO EIXO VIÁRIO
5) C/LIGAÇÃO À COLUNA DE ILUMINAÇÃO EXISTENTE
6) MANTÊM SE A COLUNA EXISTENTE
7) LIGAÇÃO AO CABO IP EXISTENTE NO APOIO
8) LIGAÇÃO AO CABO TORÇADA EXISTENTE NO APOIO

				PROJ.	09.2020	FR
				LEV. TOP.		
				DES.	09.2020	FR
				VERIF.		
INDICE	DESCRIÇÃO	DATA	ALTERADO	APROVADO	DATA	RUBRICA

edp distribuição

-	FORMATO A1	CÂMARA MUNICIPAL DE SÃO BRÁS ALPORTEL
-	OUTPUT Print - 1on	TROÇO ESTRADA ROTUNDA CENTENÁRIO E EM 513, SUBIDA DA PASSINHA
		INFRA ESTRUTURAS ELECTRICIDADE
		REDE ILUMINAÇÃO PÚBLICA
PLANTA(S)	ESCALA(S)	Freguesia(s) SÃO BRÁS ALPORTEL — Concelho(s) SÃO BRÁS ALPORTEL
-	1/200	SUBESTAÇÃO — CÓDIGO DE OBRA — Nº DESENHO IE - 6.1 — INDICE