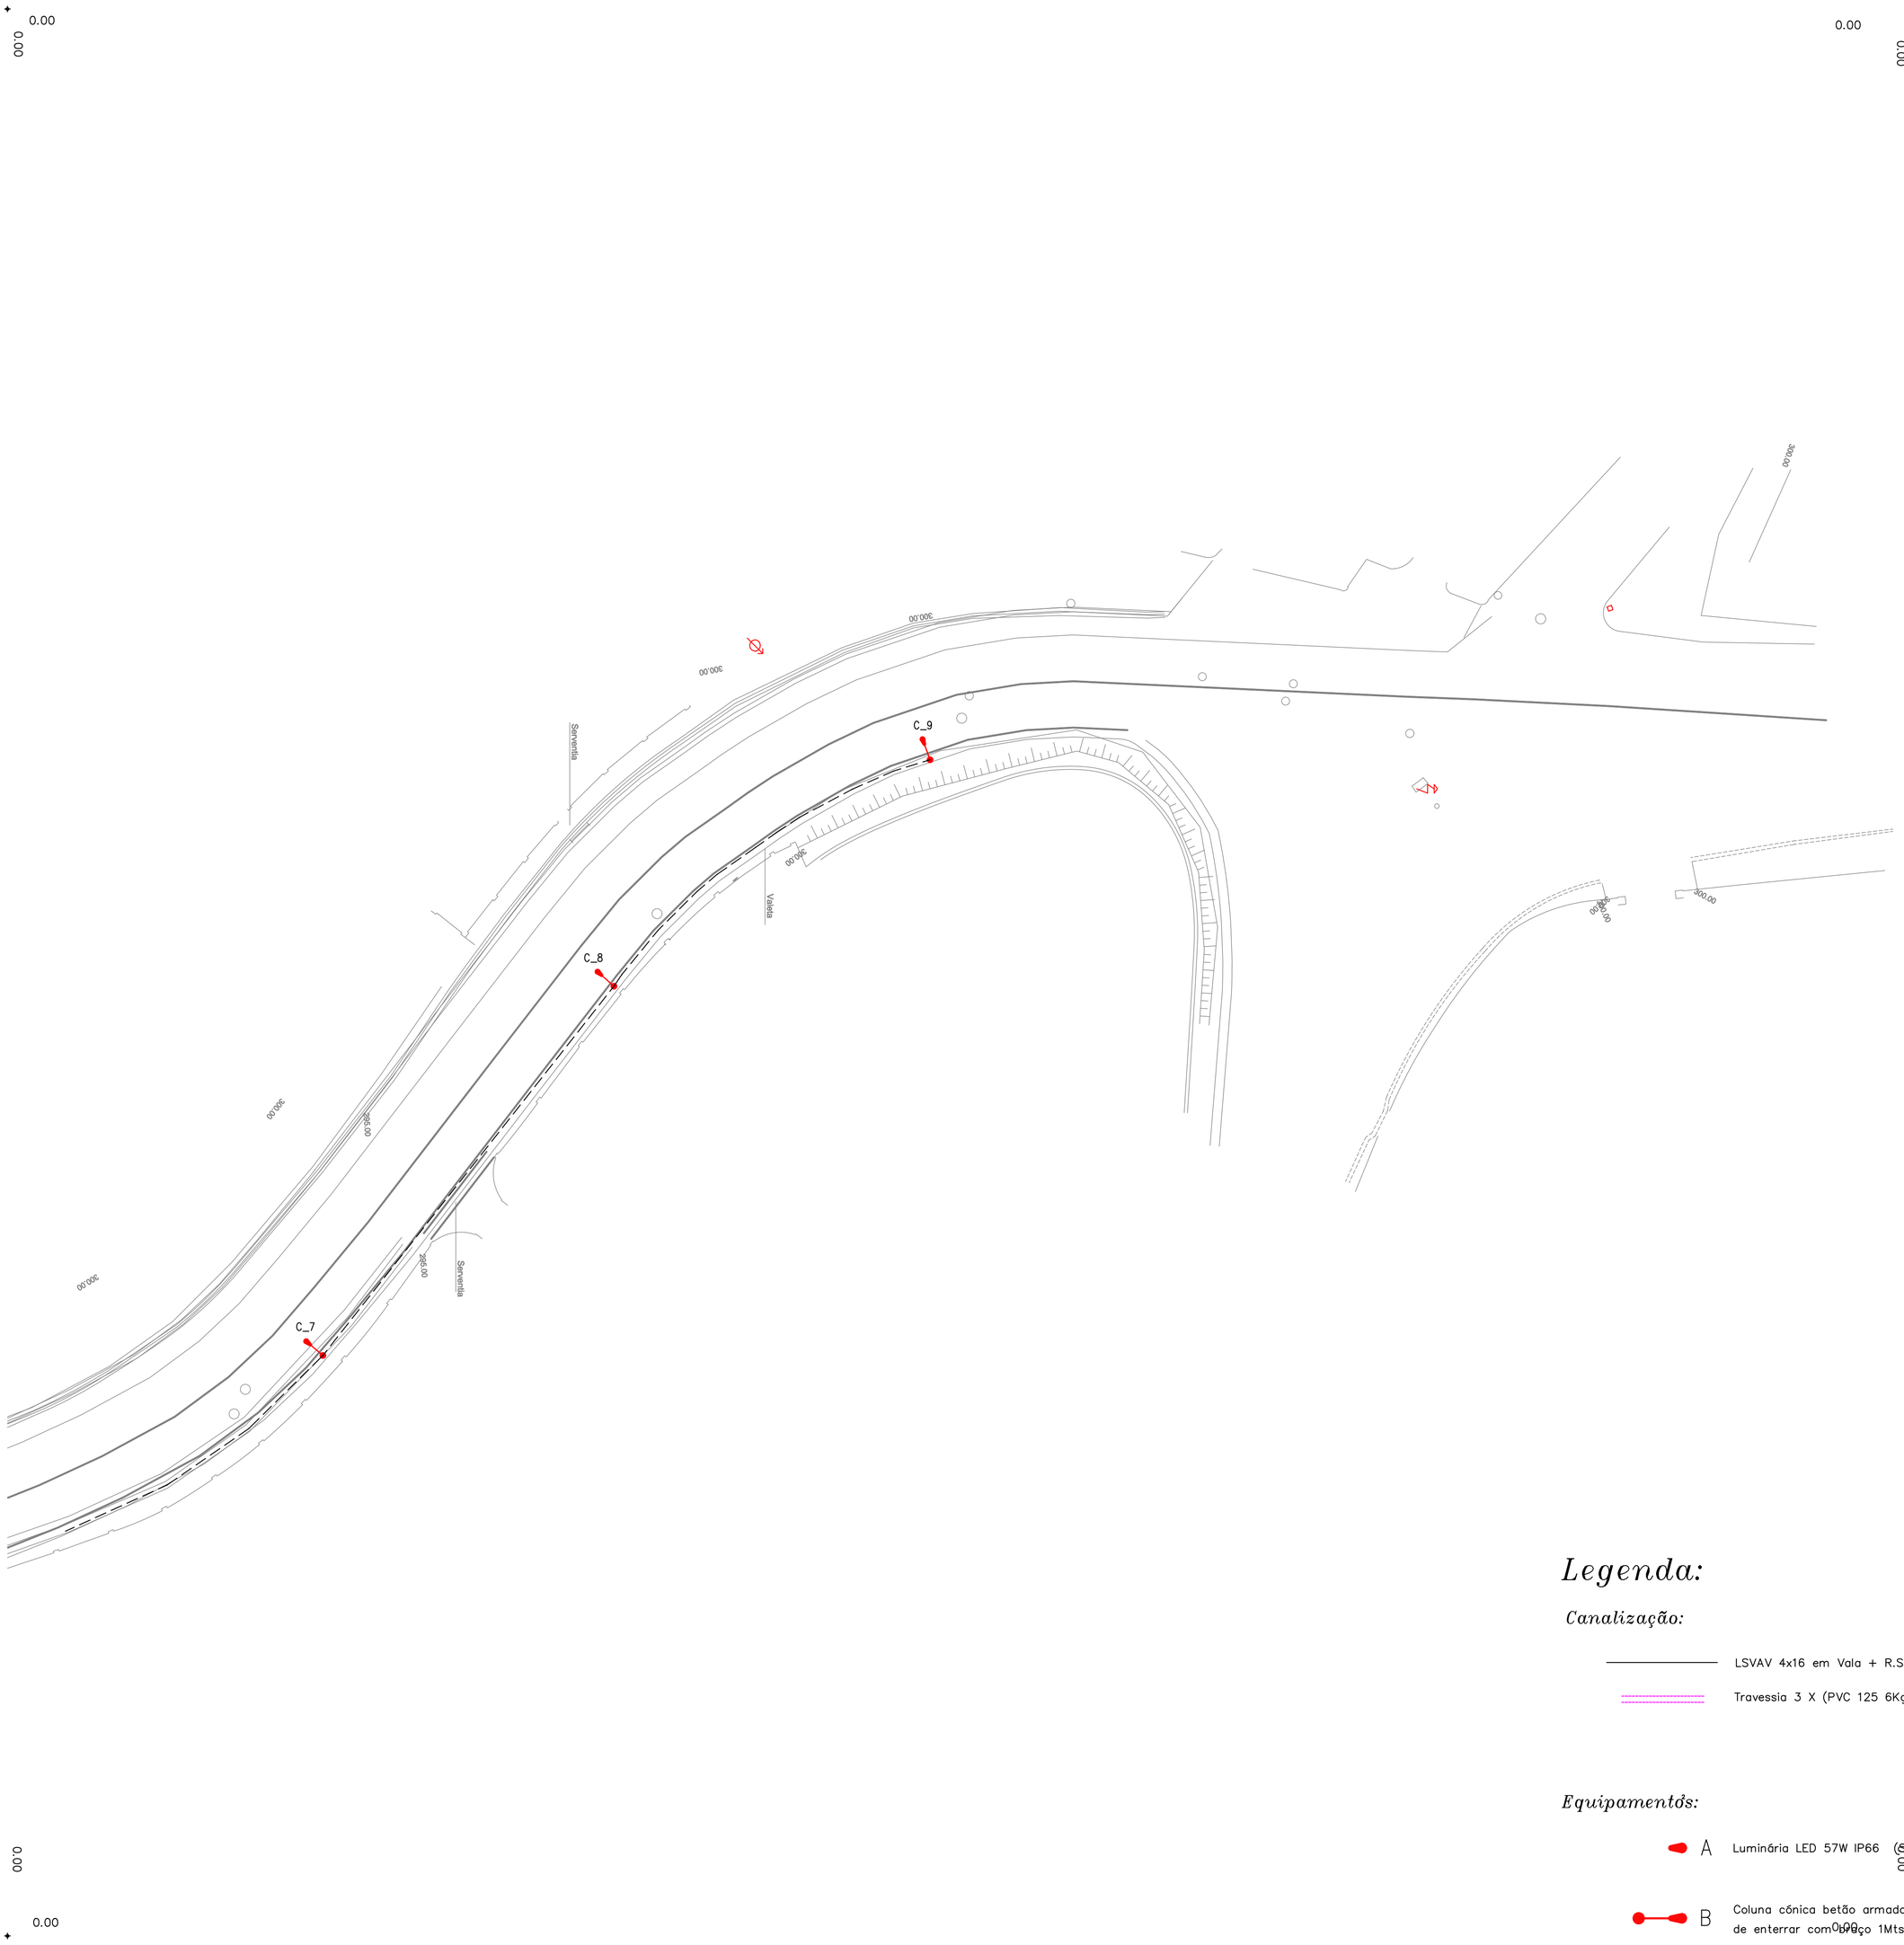

Legenda:

Canalização:

LSVAV 4x16 em Vala + R.Sin + R.Protecção

Travessia 3 X (PVC 125 6Kg/cm)

Equipamentos:

A — Luminária LED 57W IP66 (Substitui existente)

B — Coluna cónica betão armado e pré esforçado Hu=8Mts de enterrar com braço 1Mts 5% inclinação e luminária LED 57W IP66

C — Coluna Tronco–cónica aço galvanizado Hu=8Mts com base fixação a maciço de betão, com braço 1Mts 5% inclinação luminária LED 57W IP66

Observações:

4) C/LIGAÇÃO À COLUNA DE ILUMINAÇÃO EXISTENTE NO EIXO VIÁRIO
5) C/LIGAÇÃO À COLUNA DE ILUMINAÇÃO EXISTENTE
6) MANTÊM SE A COLUNA EXISTENTE
7) LIGAÇÃO AO CABO IP EXISTENTE NO APOIO
8) LIGAÇÃO AO CABO TORÇADA EXISTENTE NO APOIO

INDÍCE	DESCRIÇÃO	DATA	ALTERADO	APROVADO

PROJ.	09.2020	FR	
LEV. TOP.			
DES.	09.2020	FR	
VERIF.			

edp distribuição

FORMATO	–
OUTPUT	Pnn – Inn
PLANTA(S)	–
ESCALA(S)	1/200

CÂMARA MUNICIPAL DE SÃO BRÁS ALPORTEL

TROÇO ESTRADA ROTUNDA CENTENÁRIO E EM 513, SUBIDA DA PASSINHA

INFRA ESTRUTURAS ELECTRICIDADE

REDE ILUMINAÇÃO PÚBLICA

Freguesia(s): SÃO BRÁS ALPORTEL Concelho(s): SÃO BRÁS ALPORTEL

SUBSTITUI	CÓDIGOS DE OBRA	Nº DESENHO	INDÍCE
		IE - 6.3	