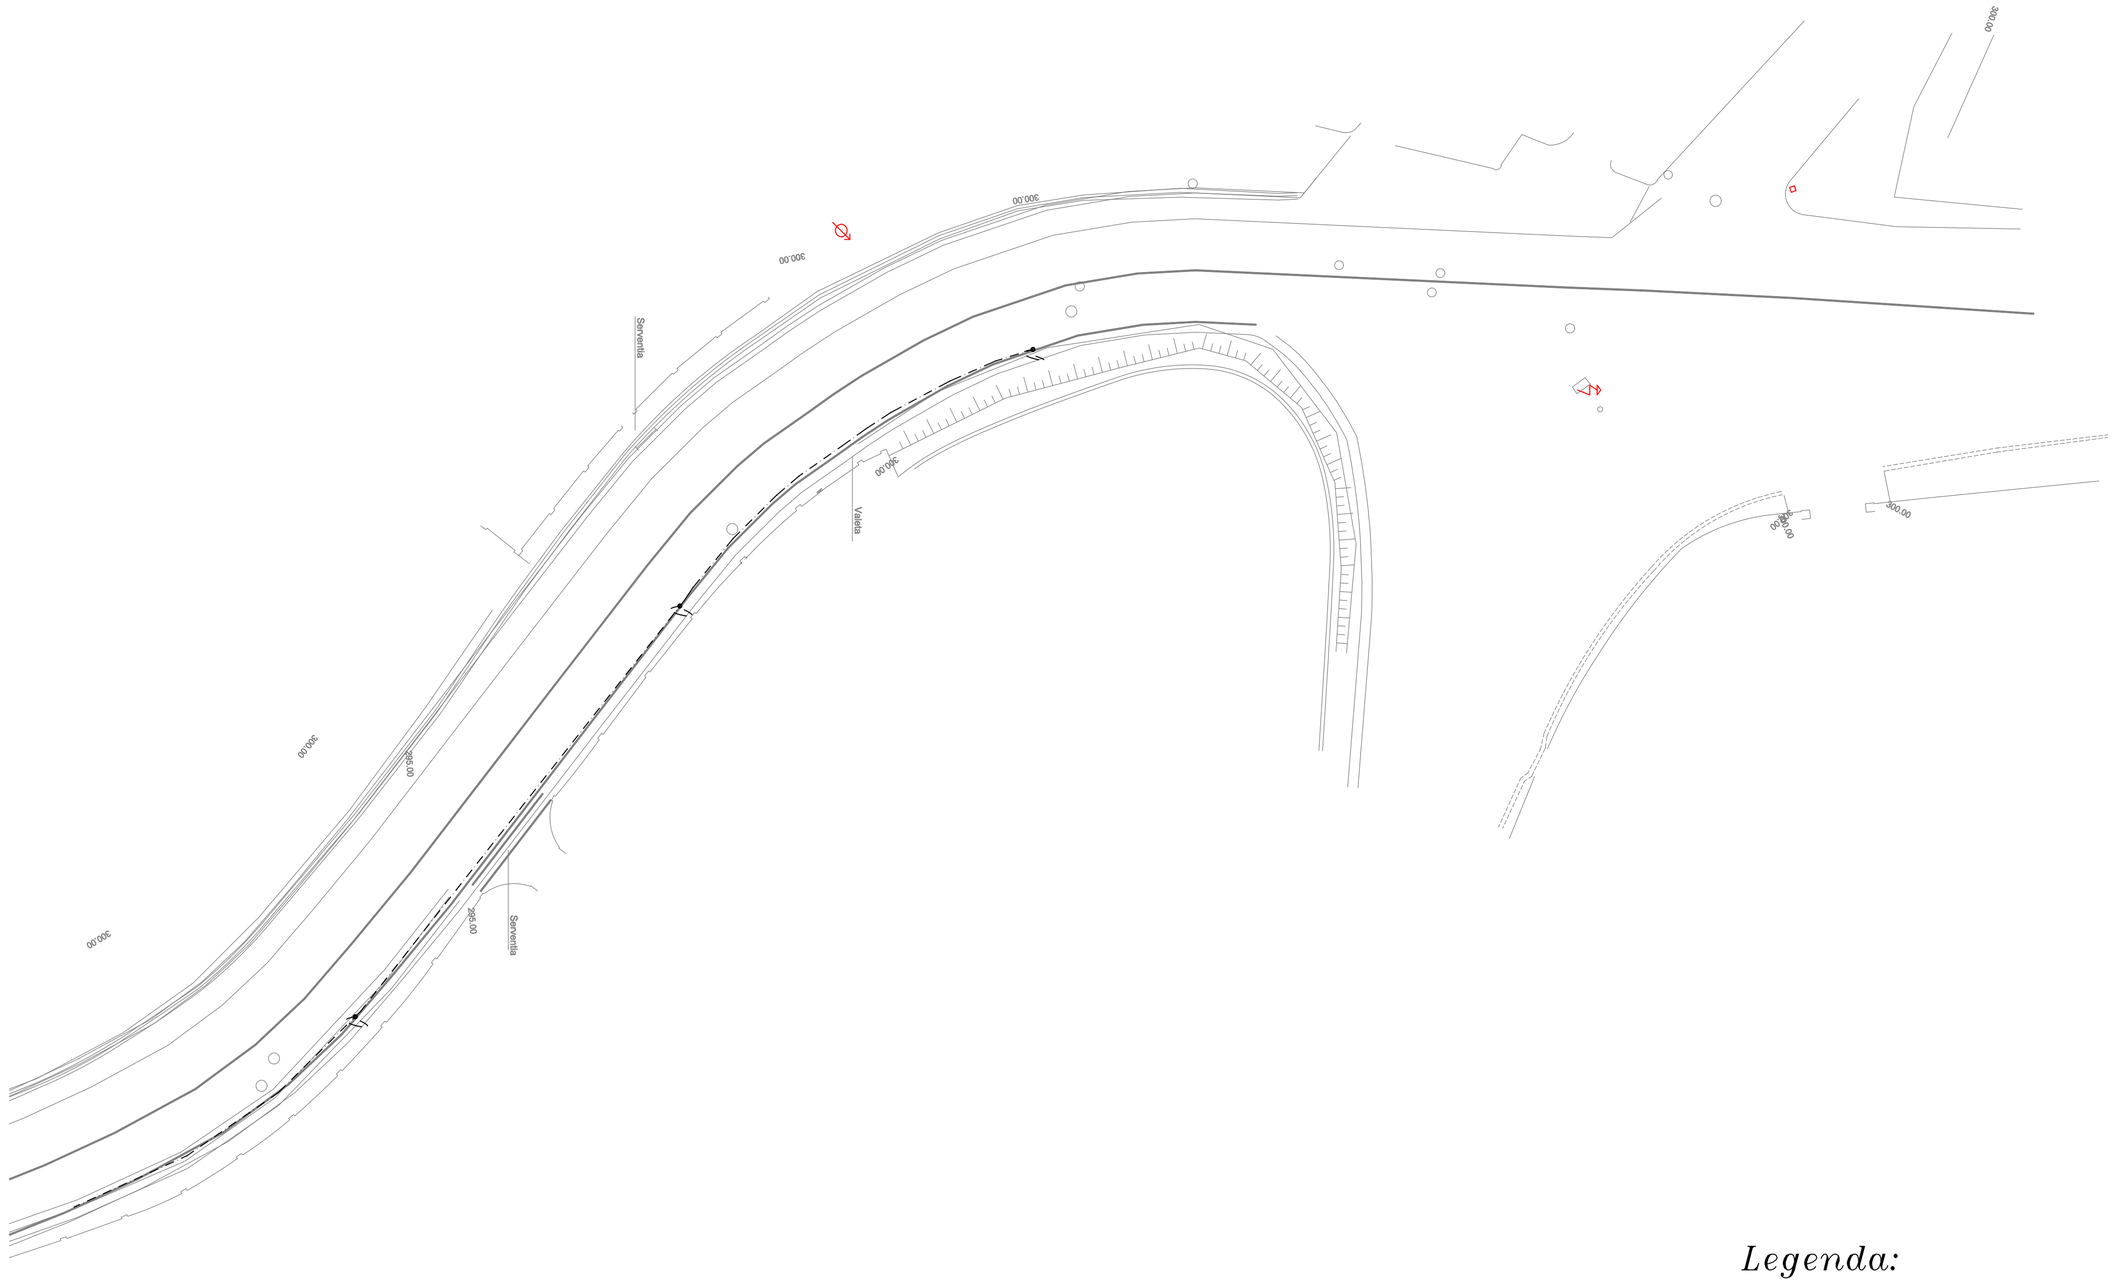

Legenda:

Canalização:

— – — – — – — Cobre nú 35 em Vala

• Soldadura aluminotérmica C/Piquet 2Mts

					PROJ.	09.2020	FR	edp distribuição
					LEV. TOP.			
					DES.	09.2020	FR	
					VERIF.			
INDÍCE	DESCRIÇÃO	DATA	ALTERADO	APROVADO		DATA	RUBRICA	

-	FORMATO –	**CÂMARA MUNICIPAL DE SÃO BRÁS ALPORTEL**
–	OUTPUT Pnn – Inn	**TROÇO ESTRADA ROTUNDA CENTENÁRIO E EM 513, SUBIDA DA PASSINHA**
		INFRA ESTRUTURAS ELECTRICIDADE
PLANTA(S)	ESCALA(S)	**REDE TERRAS**
–	1/200	Freguesia(s): SÃO BRÁS ALPORTEL Concelho(s): SÃO BRÁS ALPORTEL
		SUBSTITUI / CÓDIGOS DE OBRA / Nº DESENHO: **IE - 7.3** / INDÍCE