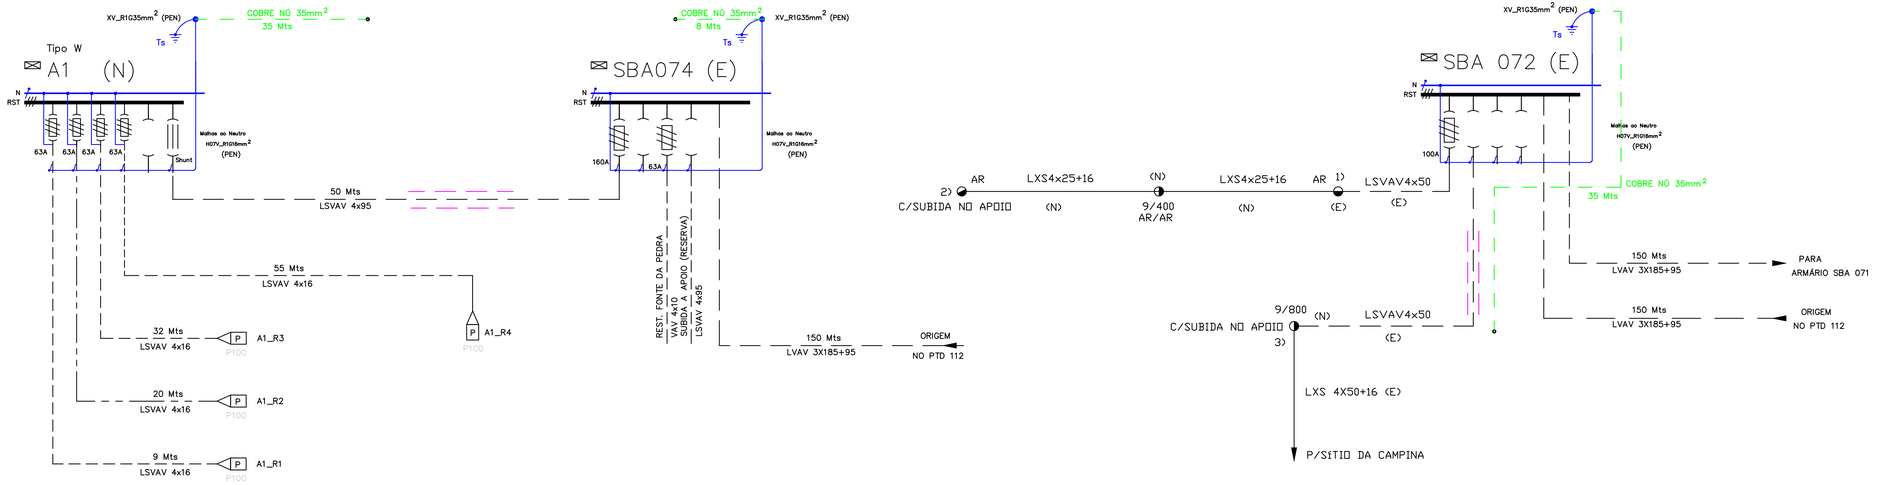

Legenda:

Canalização:

- Cabo em Vala + R.Sin + R.Protecção
- Rede aérea
- Travessia 3 X (PVC 125 6Kg/cm²)

Equipamentos:

- P — Portinhola P100
- W — W–Armário tipo (4xT2+2xT00) (*) – N.º Armário
- Poste / Apoio

Observações:

1) C/LIGAÇÃO AO LSVAV 4X50 + VAV 4X10 EXISTENTES NO APOIO
2) C/LIGAÇÃO À REDE RBT E RIP EXISTENTE
3) C/LIGAÇÃO AO LXS 4X50+16 EXISTENTE

INDICE	DESCRIÇÃO	DATA	ALTERADO	APROVADO		DATA	RUBRICA
					PROJ.	09.2020	FR
					LEV. TOP.		
					DES.	09.2020	FR
					VERIF.		

edp distribuição

FORMATO: –
OUTPUT: Pnn – Inn
PLANTA(S): –
ESCALA(S): –

CÂMARA MUNICIPAL DE SÃO BRÁS ALPORTEL

TROÇO ESTRADA ROTUNDA CENTENÁRIO E EM 513, SUBIDA DA PASSINHA

INFRA ESTRUTURAS ELECTRICIDADE

ESQUEMA UNIFILAR REDE ILUMINAÇÃO PÚBLICA

Freguesia(s): SÃO BRÁS ALPORTEL Concelho(s): SÃO BRÁS ALPORTEL

SUBSTITUI	CÓDIGOS DE OBRA	Nº. DESENHO	INDICE
		IE-8	