




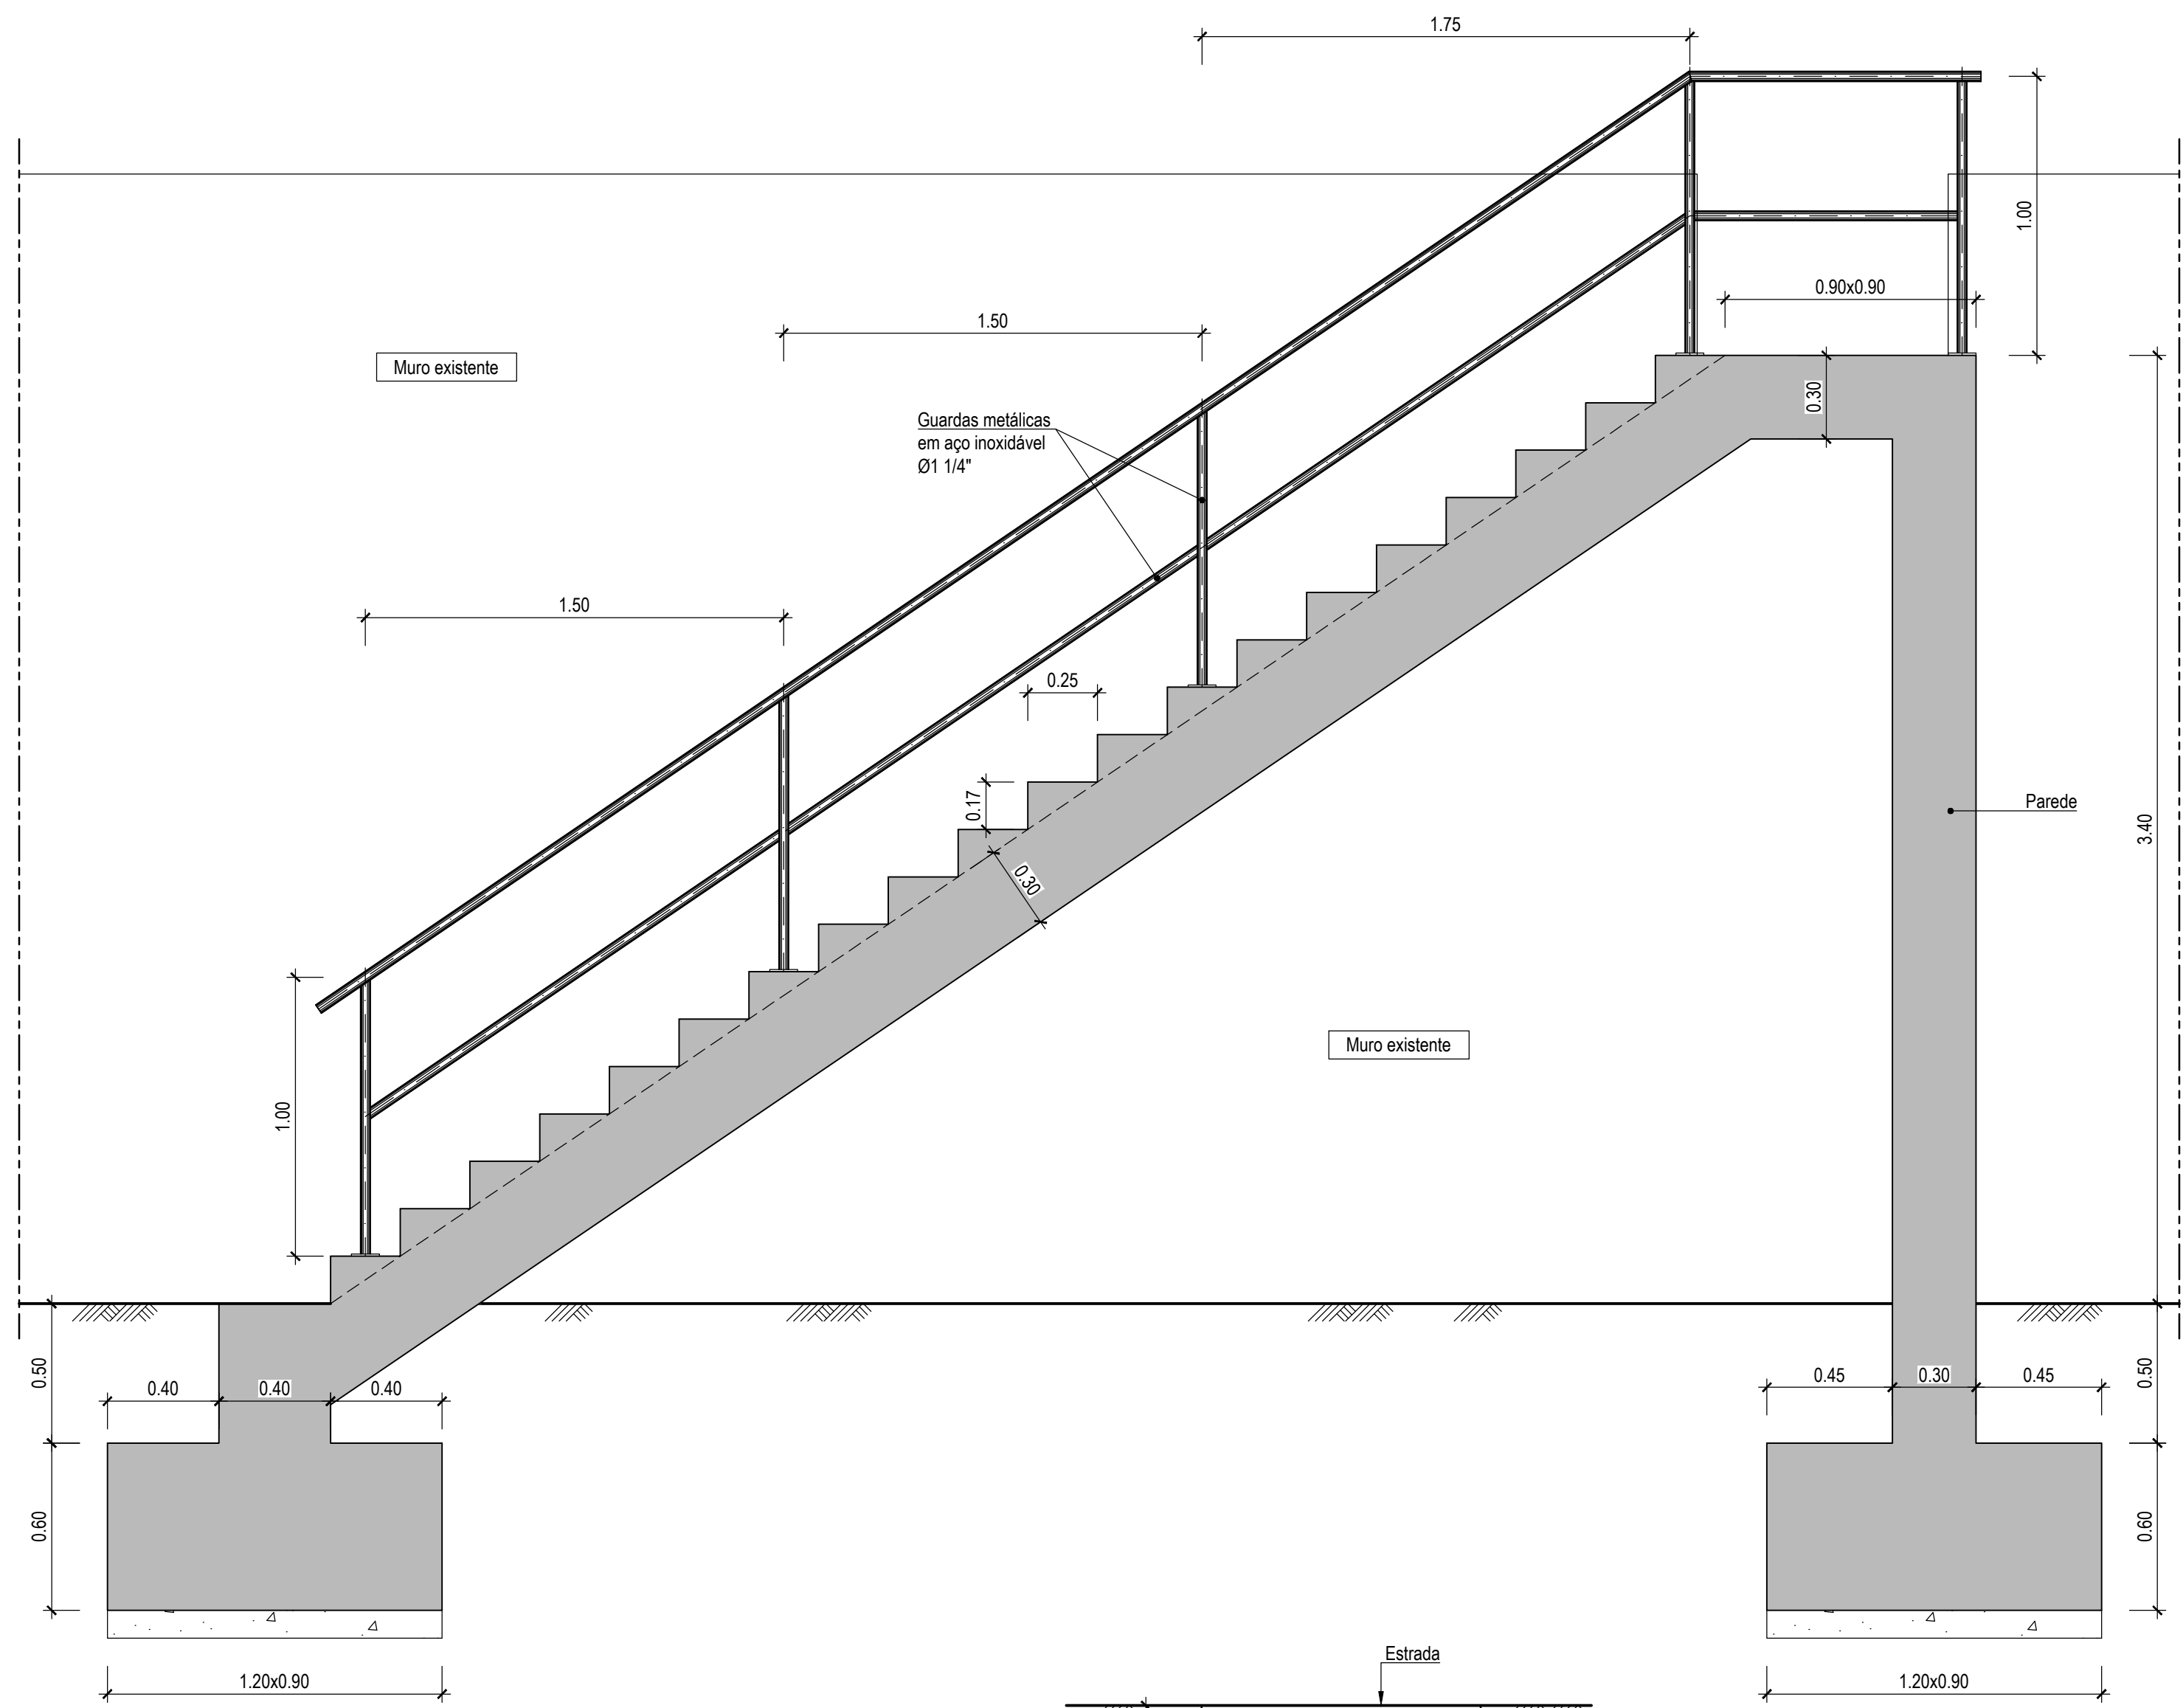


ESCALADA
DEFINIÇÃO
Esc. 1:20

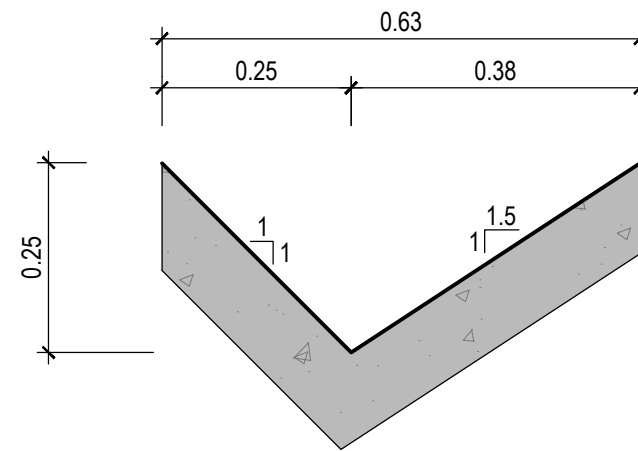


VALETA DE PLATAFORMA TRINAGULAR EM BETÃO
Esc. 1:10

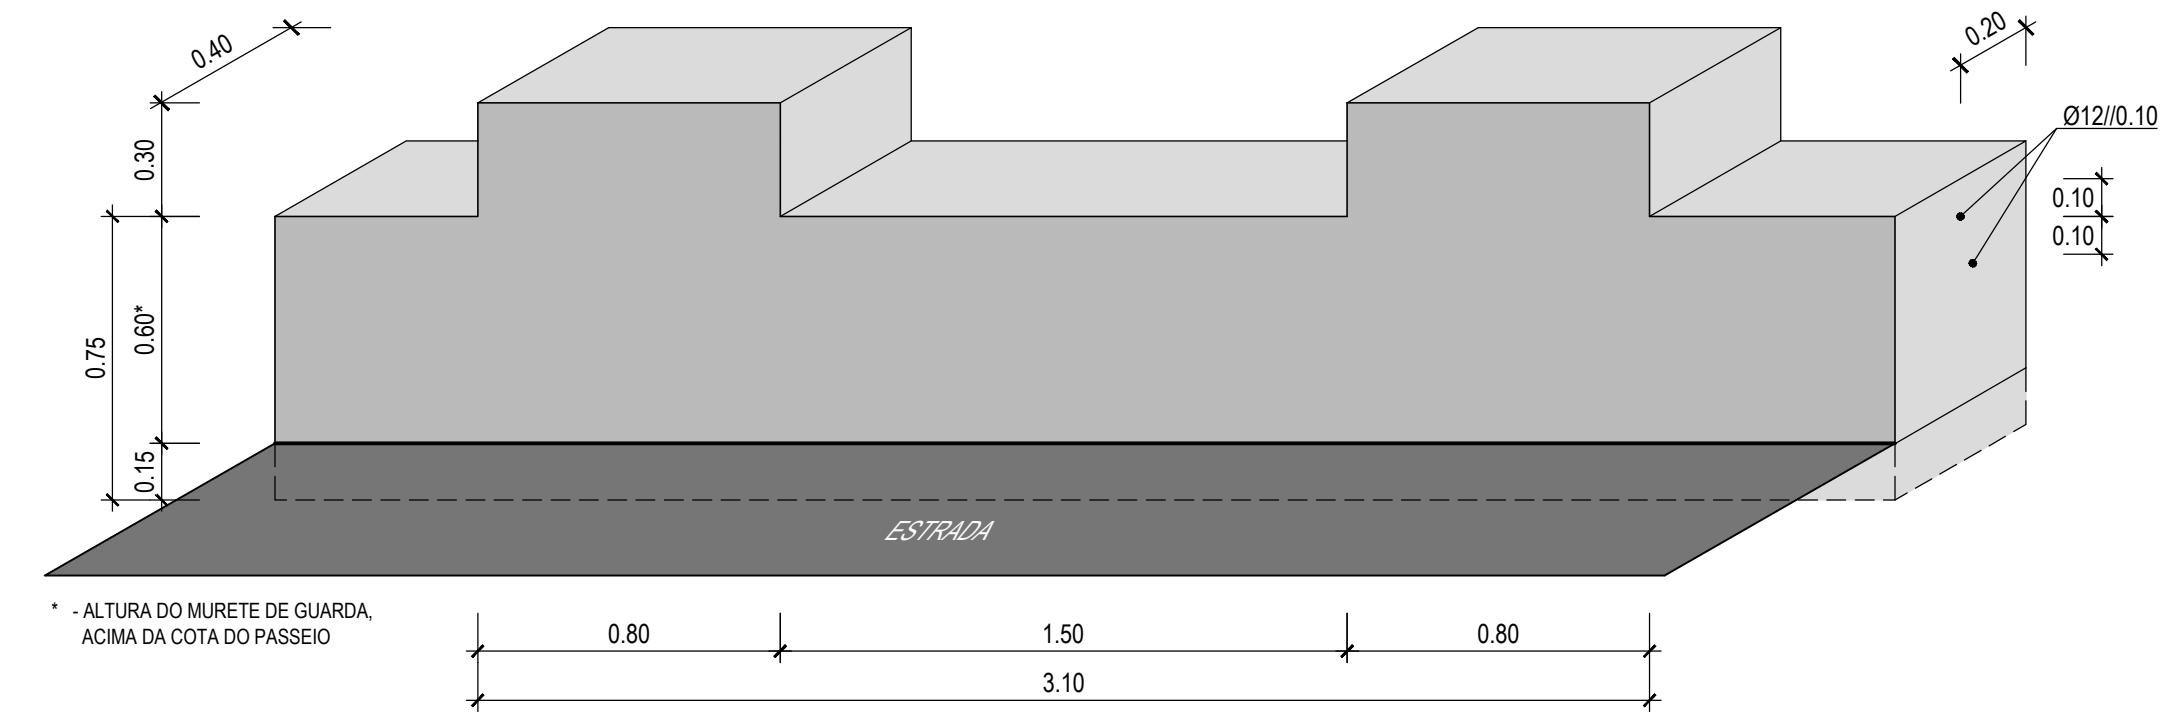


MURETE (GUARDA) COM AMEIAS
Esc. 1:20

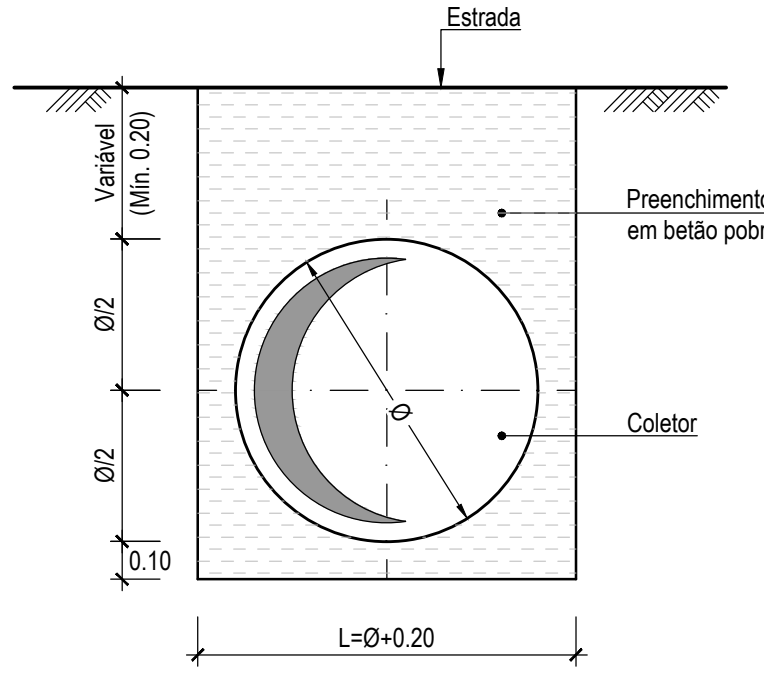


VALA TIPO - SIMPLES (Betão pobre)
Esc. 1:20

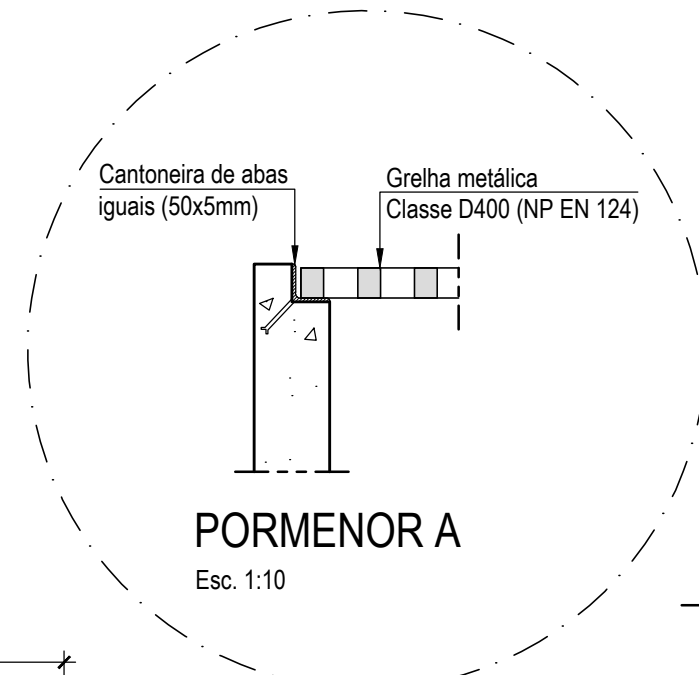


PORMENOR A
Esc. 1:10

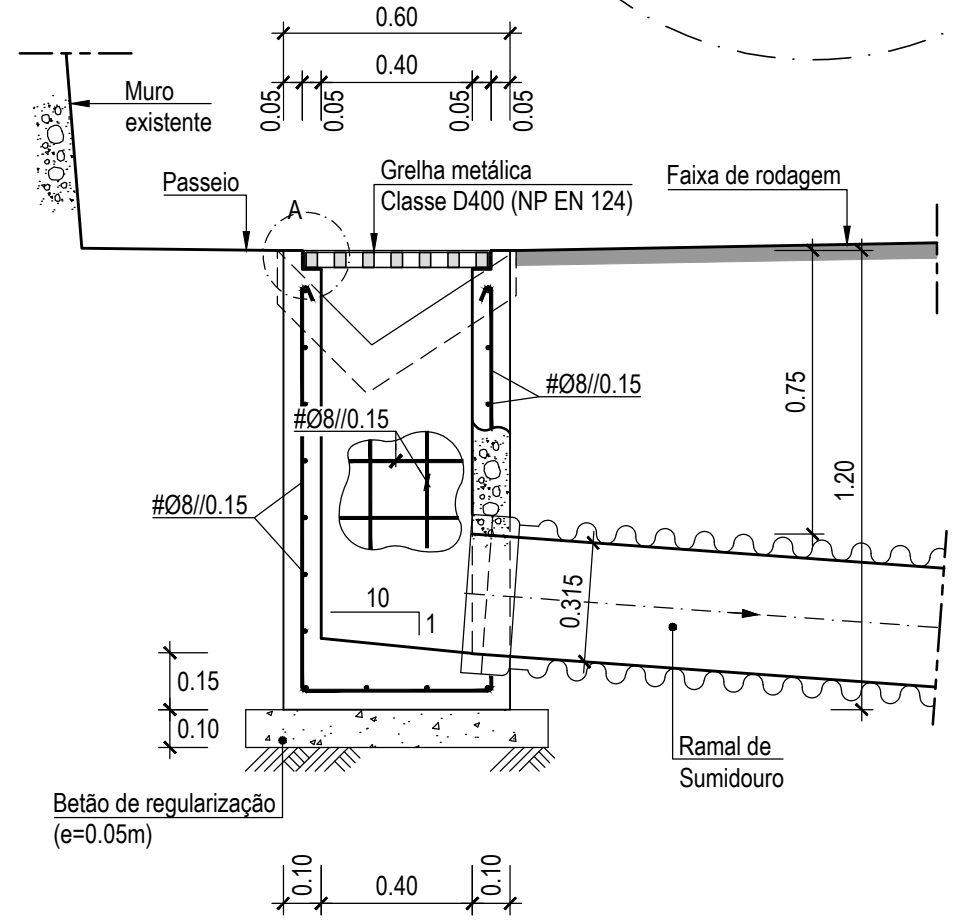


CORTE A-A
Esc. 1:20

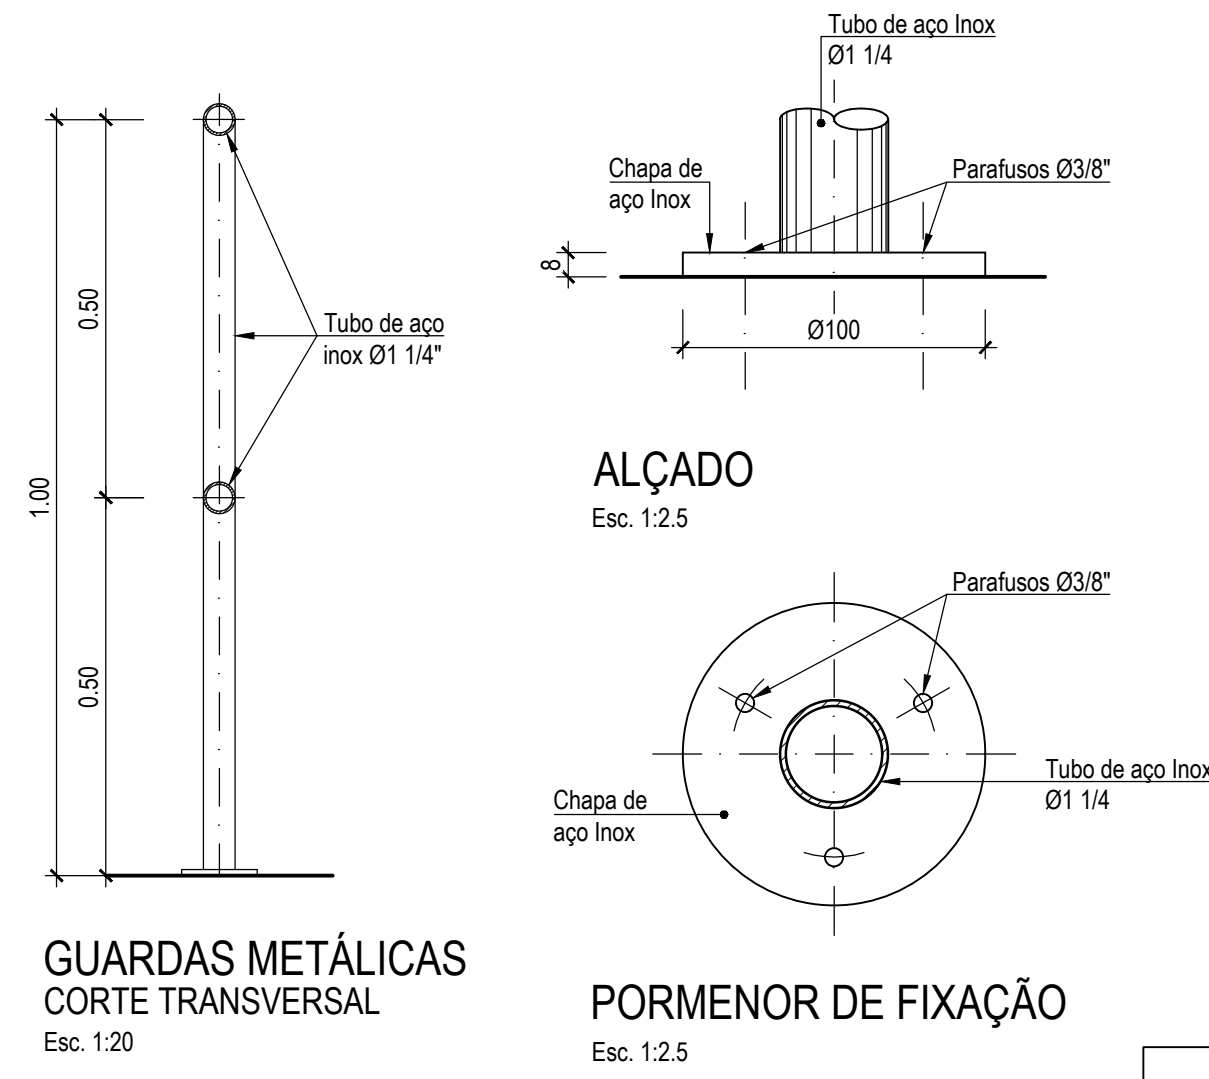

GUARDAS METÁLICAS
CORTE TRANSVERSAL
Esc. 1:20

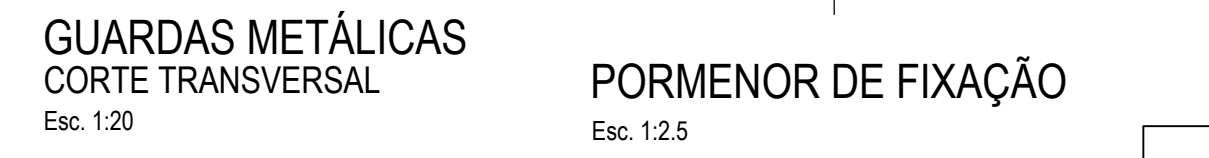


PORMENOR DE FIXAÇÃO
Esc. 1:2.5

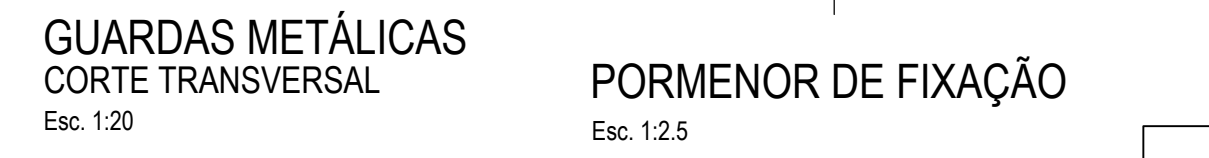


ESCALADA
BETÃO ARMADO
Esc. 1:20


LEGENDA
Ver desenho 008.007.01.PE.D002-0.

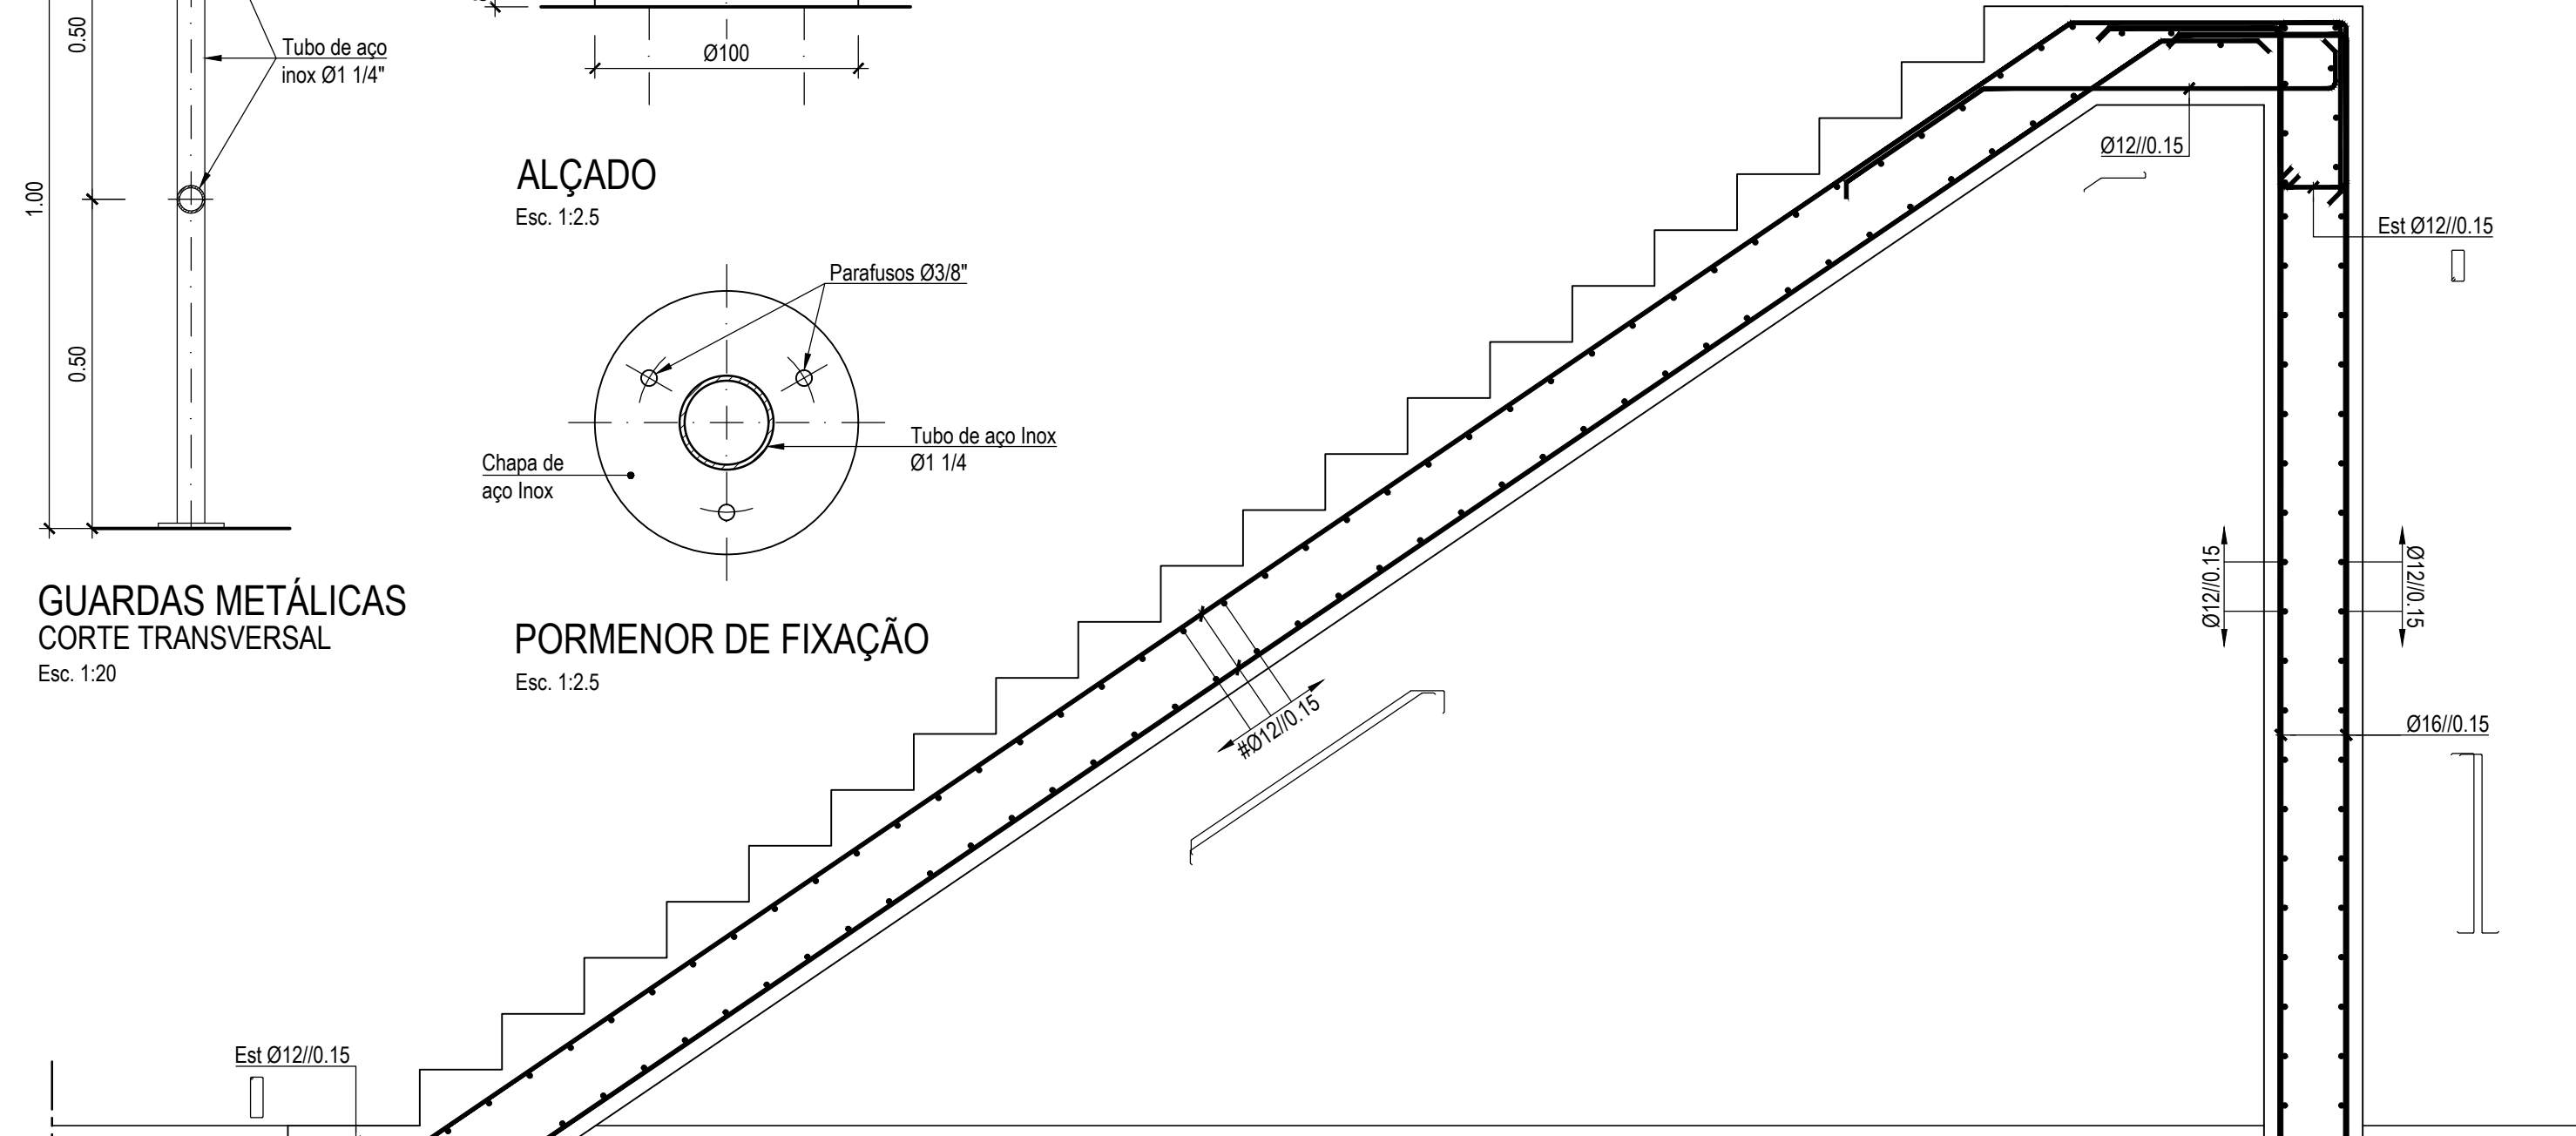

CORTE B-B
Esc. 1:20

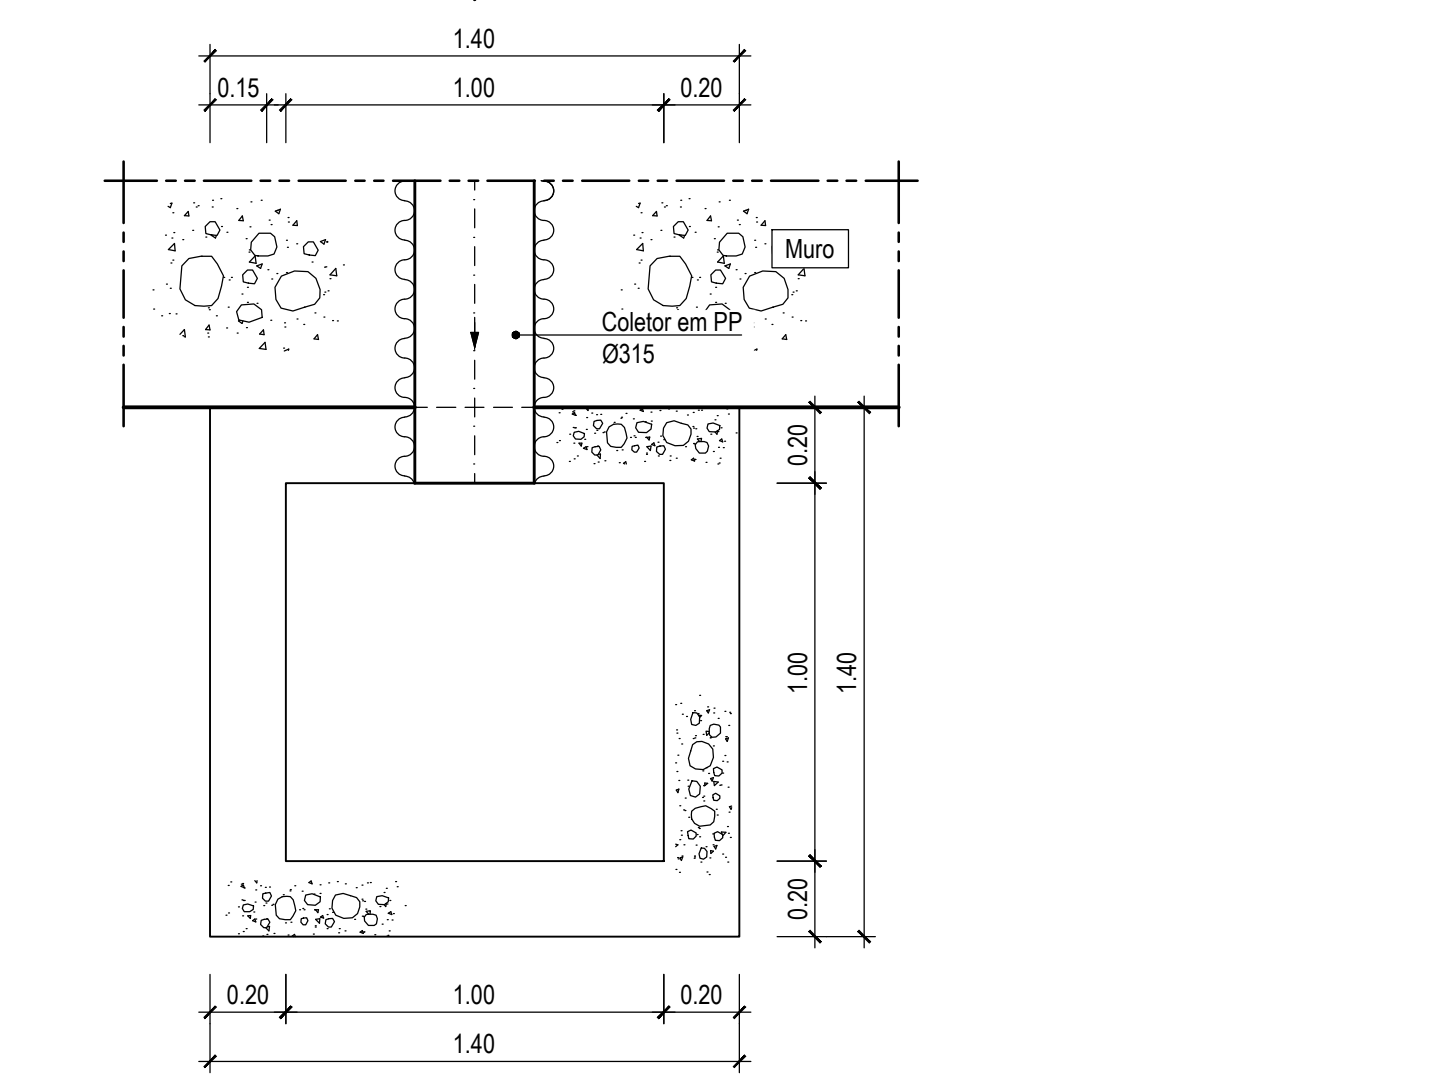

PLANTA
CAIXA TIPO 1
Esc. 1:20

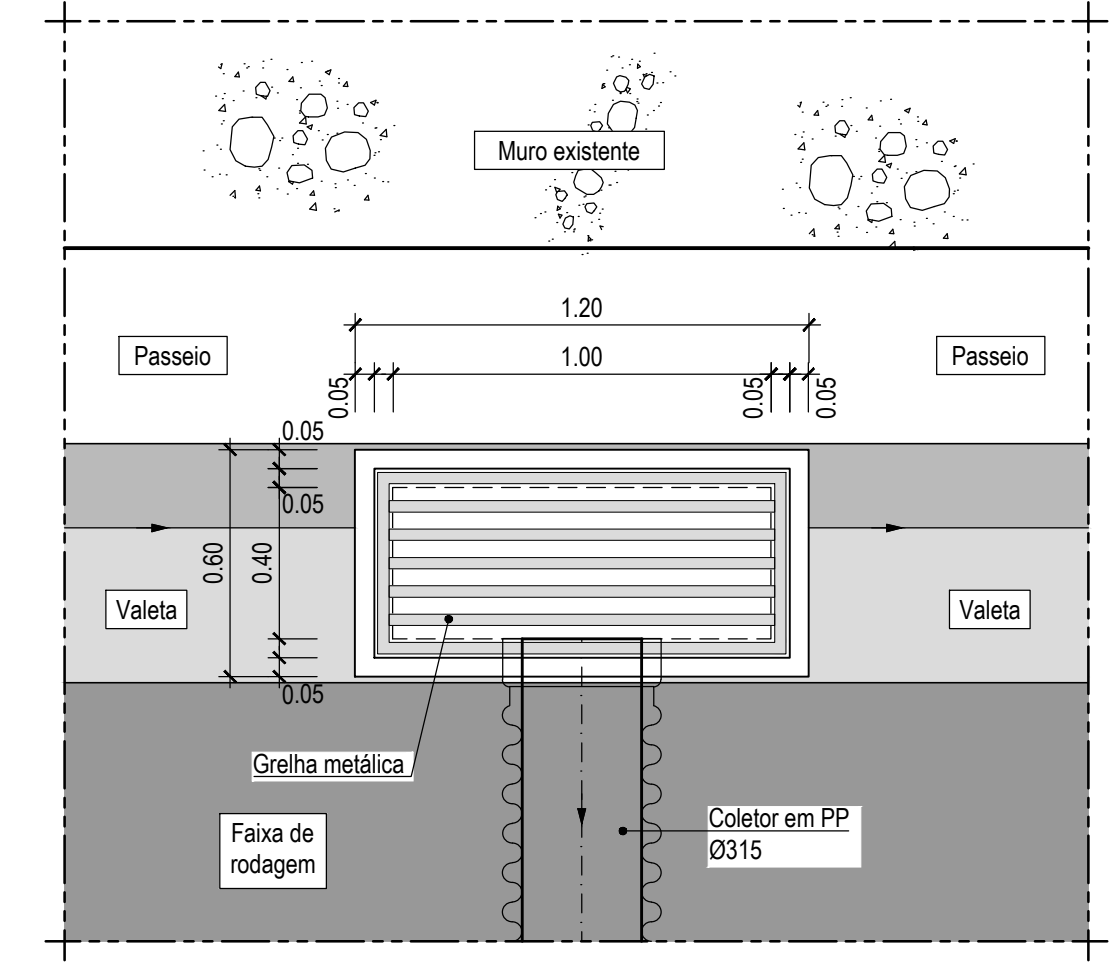

PLANTA
SUMIDOURO
Esc. 1:20