
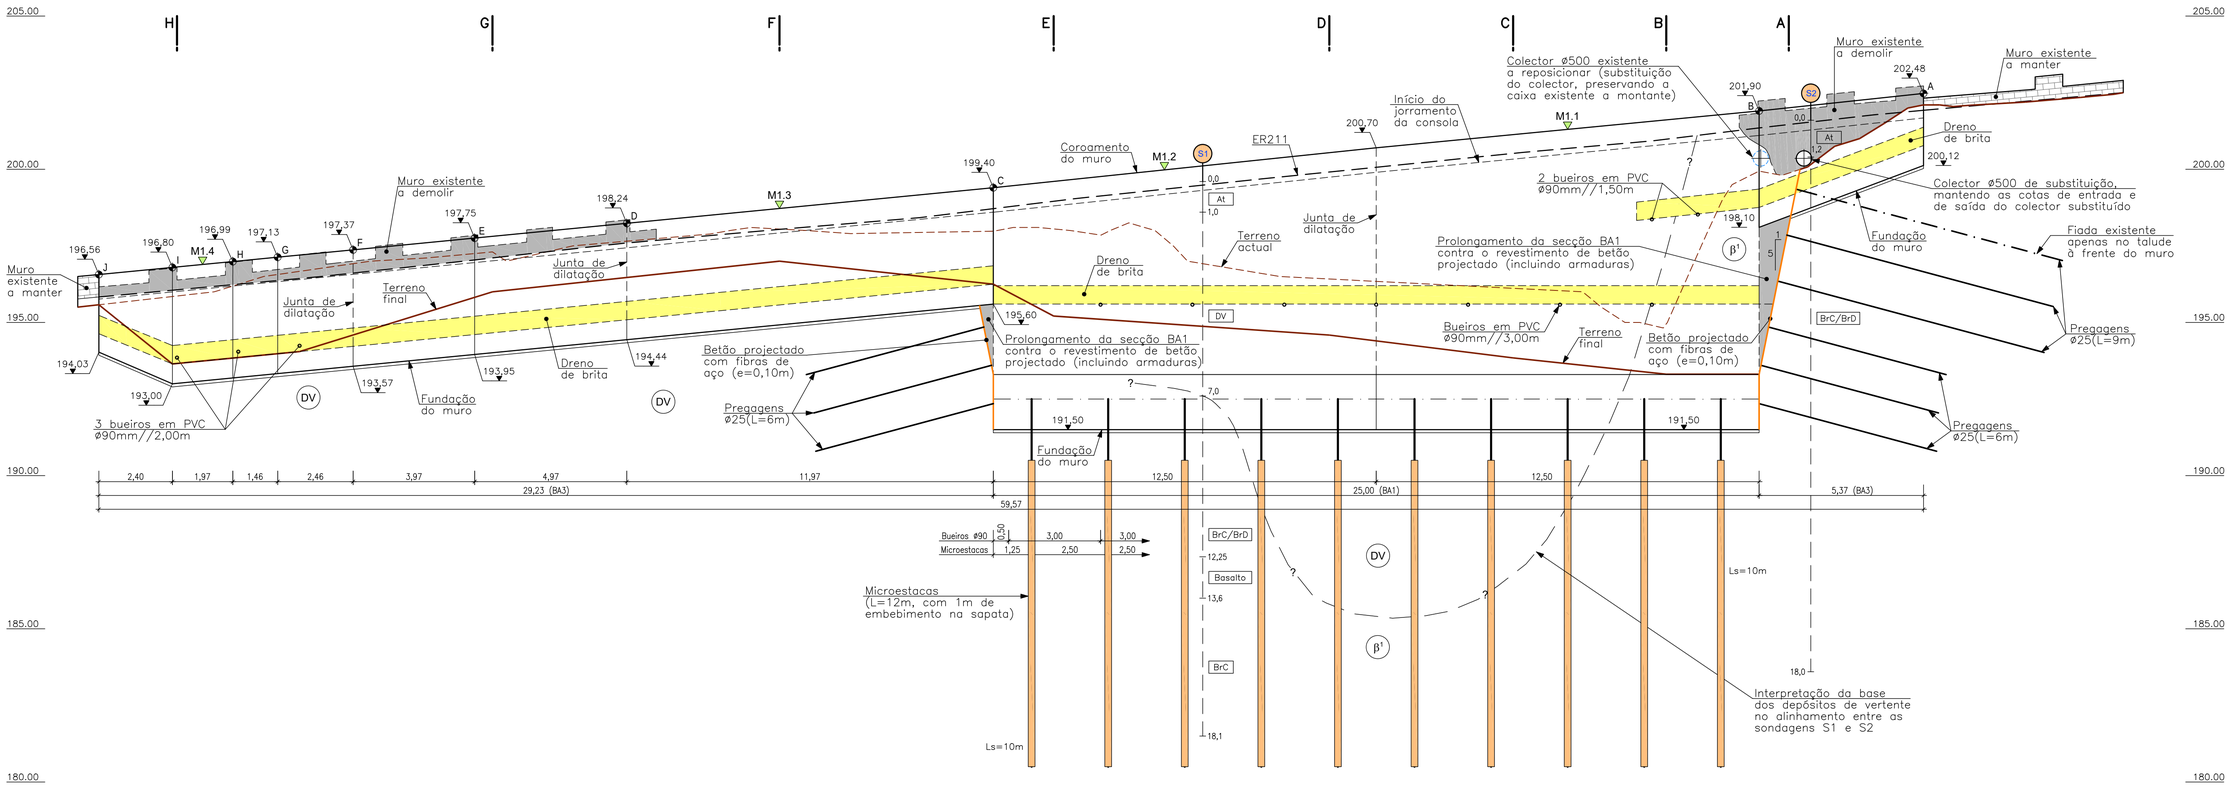


ALÇADO DESENVOLVIDO PELO EXTRADORSO DO COROAMENTO
1/100

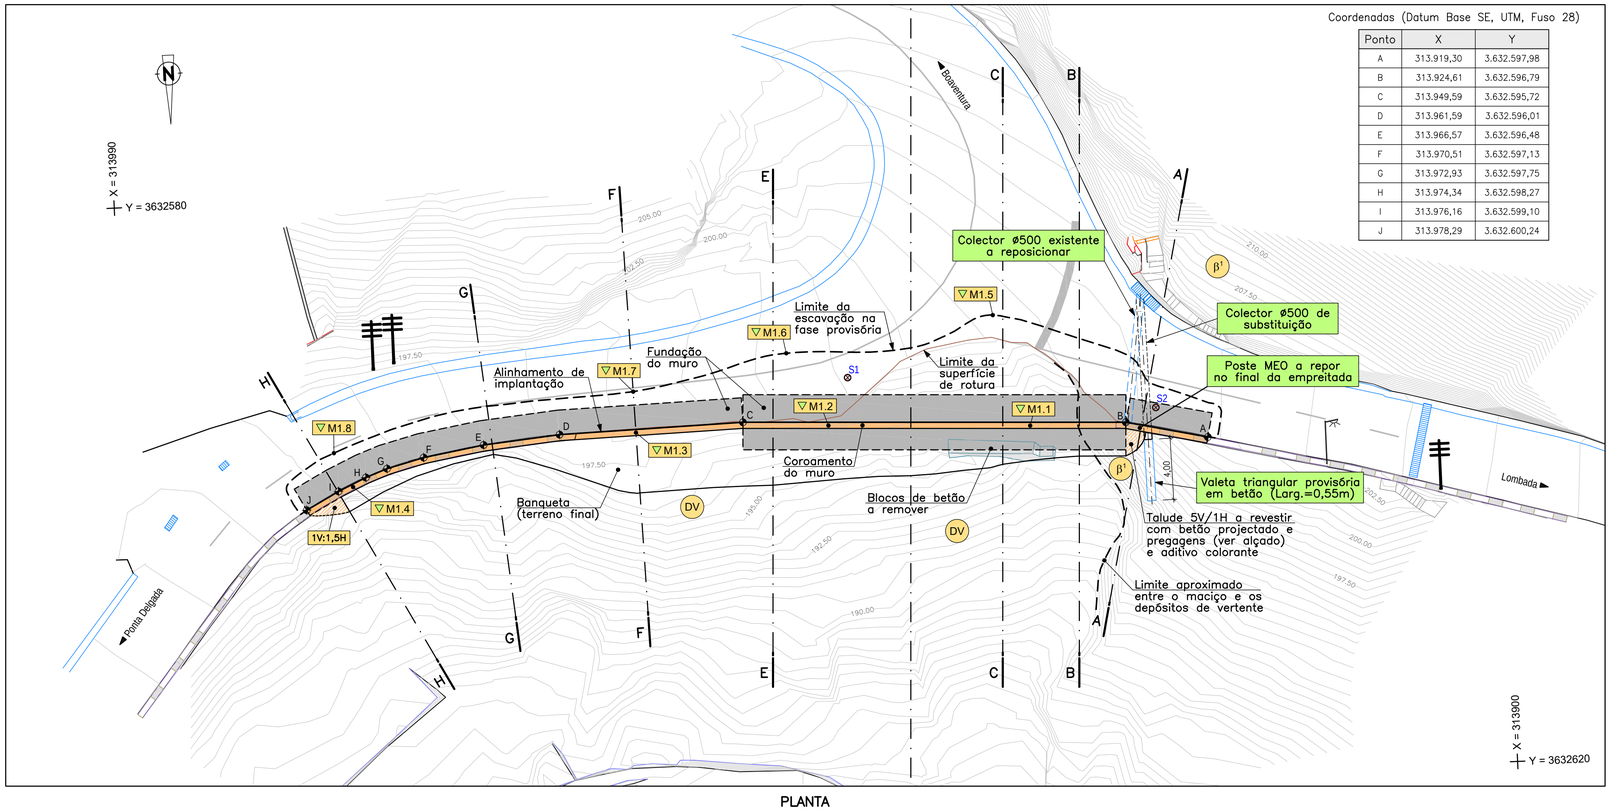

PLANTA
1/200

LITOLOGIA

- (At) Aterros
- (DV) Depósitos de vertente
- (β¹) Complexo vulcânico mio–pliocénico
  - Basaltos
  - Brechas compactas (BrC), brechas desagregáveis (BrD)
  - Tufos compactos (T), tufos desagregados (TD)

SIMBOLOGIA

- (S1) Sondagem geotécnica (representação em corte / alçado)
- S1 Sondagem geotécnica (representação em planta)
- A Ponto coordenado
- M1.1 Marcas topográficas (provisórias e definitivas)

NOTAS

- As sapatas dos muros serão sempre betonadas contra o terreno.
- Os níveis de fundação dos muros serão sujeitos a confirmação em fase de obra, em função das reais condições geológico–geotécnicas ocorrentes e de acordo com os pressupostos definidos no projecto.
- Os revestimentos pregados incluem os sistemas de drenagem (bueiros e drenos) que se encontram definidos no Desenho 6, apesar de estes não se encontrarem representados nos cortes transversais nem nos alçados.
- Os taludes de escavação provisórios serão dotados de revestimentos pregados sempre que seja necessário executá–los com uma inclinação superior a 1V/1,5H.
- Os serviços afectados pelas obras a realizar no âmbito da presente empreitada, e que se encontram identificados para reposição, dizem respeito apenas aos actualmente existentes.

Proj.	Jun.21	A. Ambrósio
Des.	Jun.21	Carlos Silva
Verif.	Jun.21	A. Ambrósio
Esc.	1/100, 1/200	

DIREÇÃO REGIONAL DE ESTRADAS

DIACLASE
Consultores de Engenharia, Geologia e Ambiente Lda

REPOSIÇÃO DAS CONDIÇÕES MÍNIMAS DE SEGURANÇA E OPERACIONALIDADE NA ER211. GRUPO 2
Projecto de Execução

ENTRONCAMENTO DAS LOMBADAS
Planta. Alçado. Cortes transversais

Nº do processo	DRE329_10
Nº do desenho	2 (1/2)
Formato original	A1
Versão do desenho	v1
Substitui o desenho nº	