


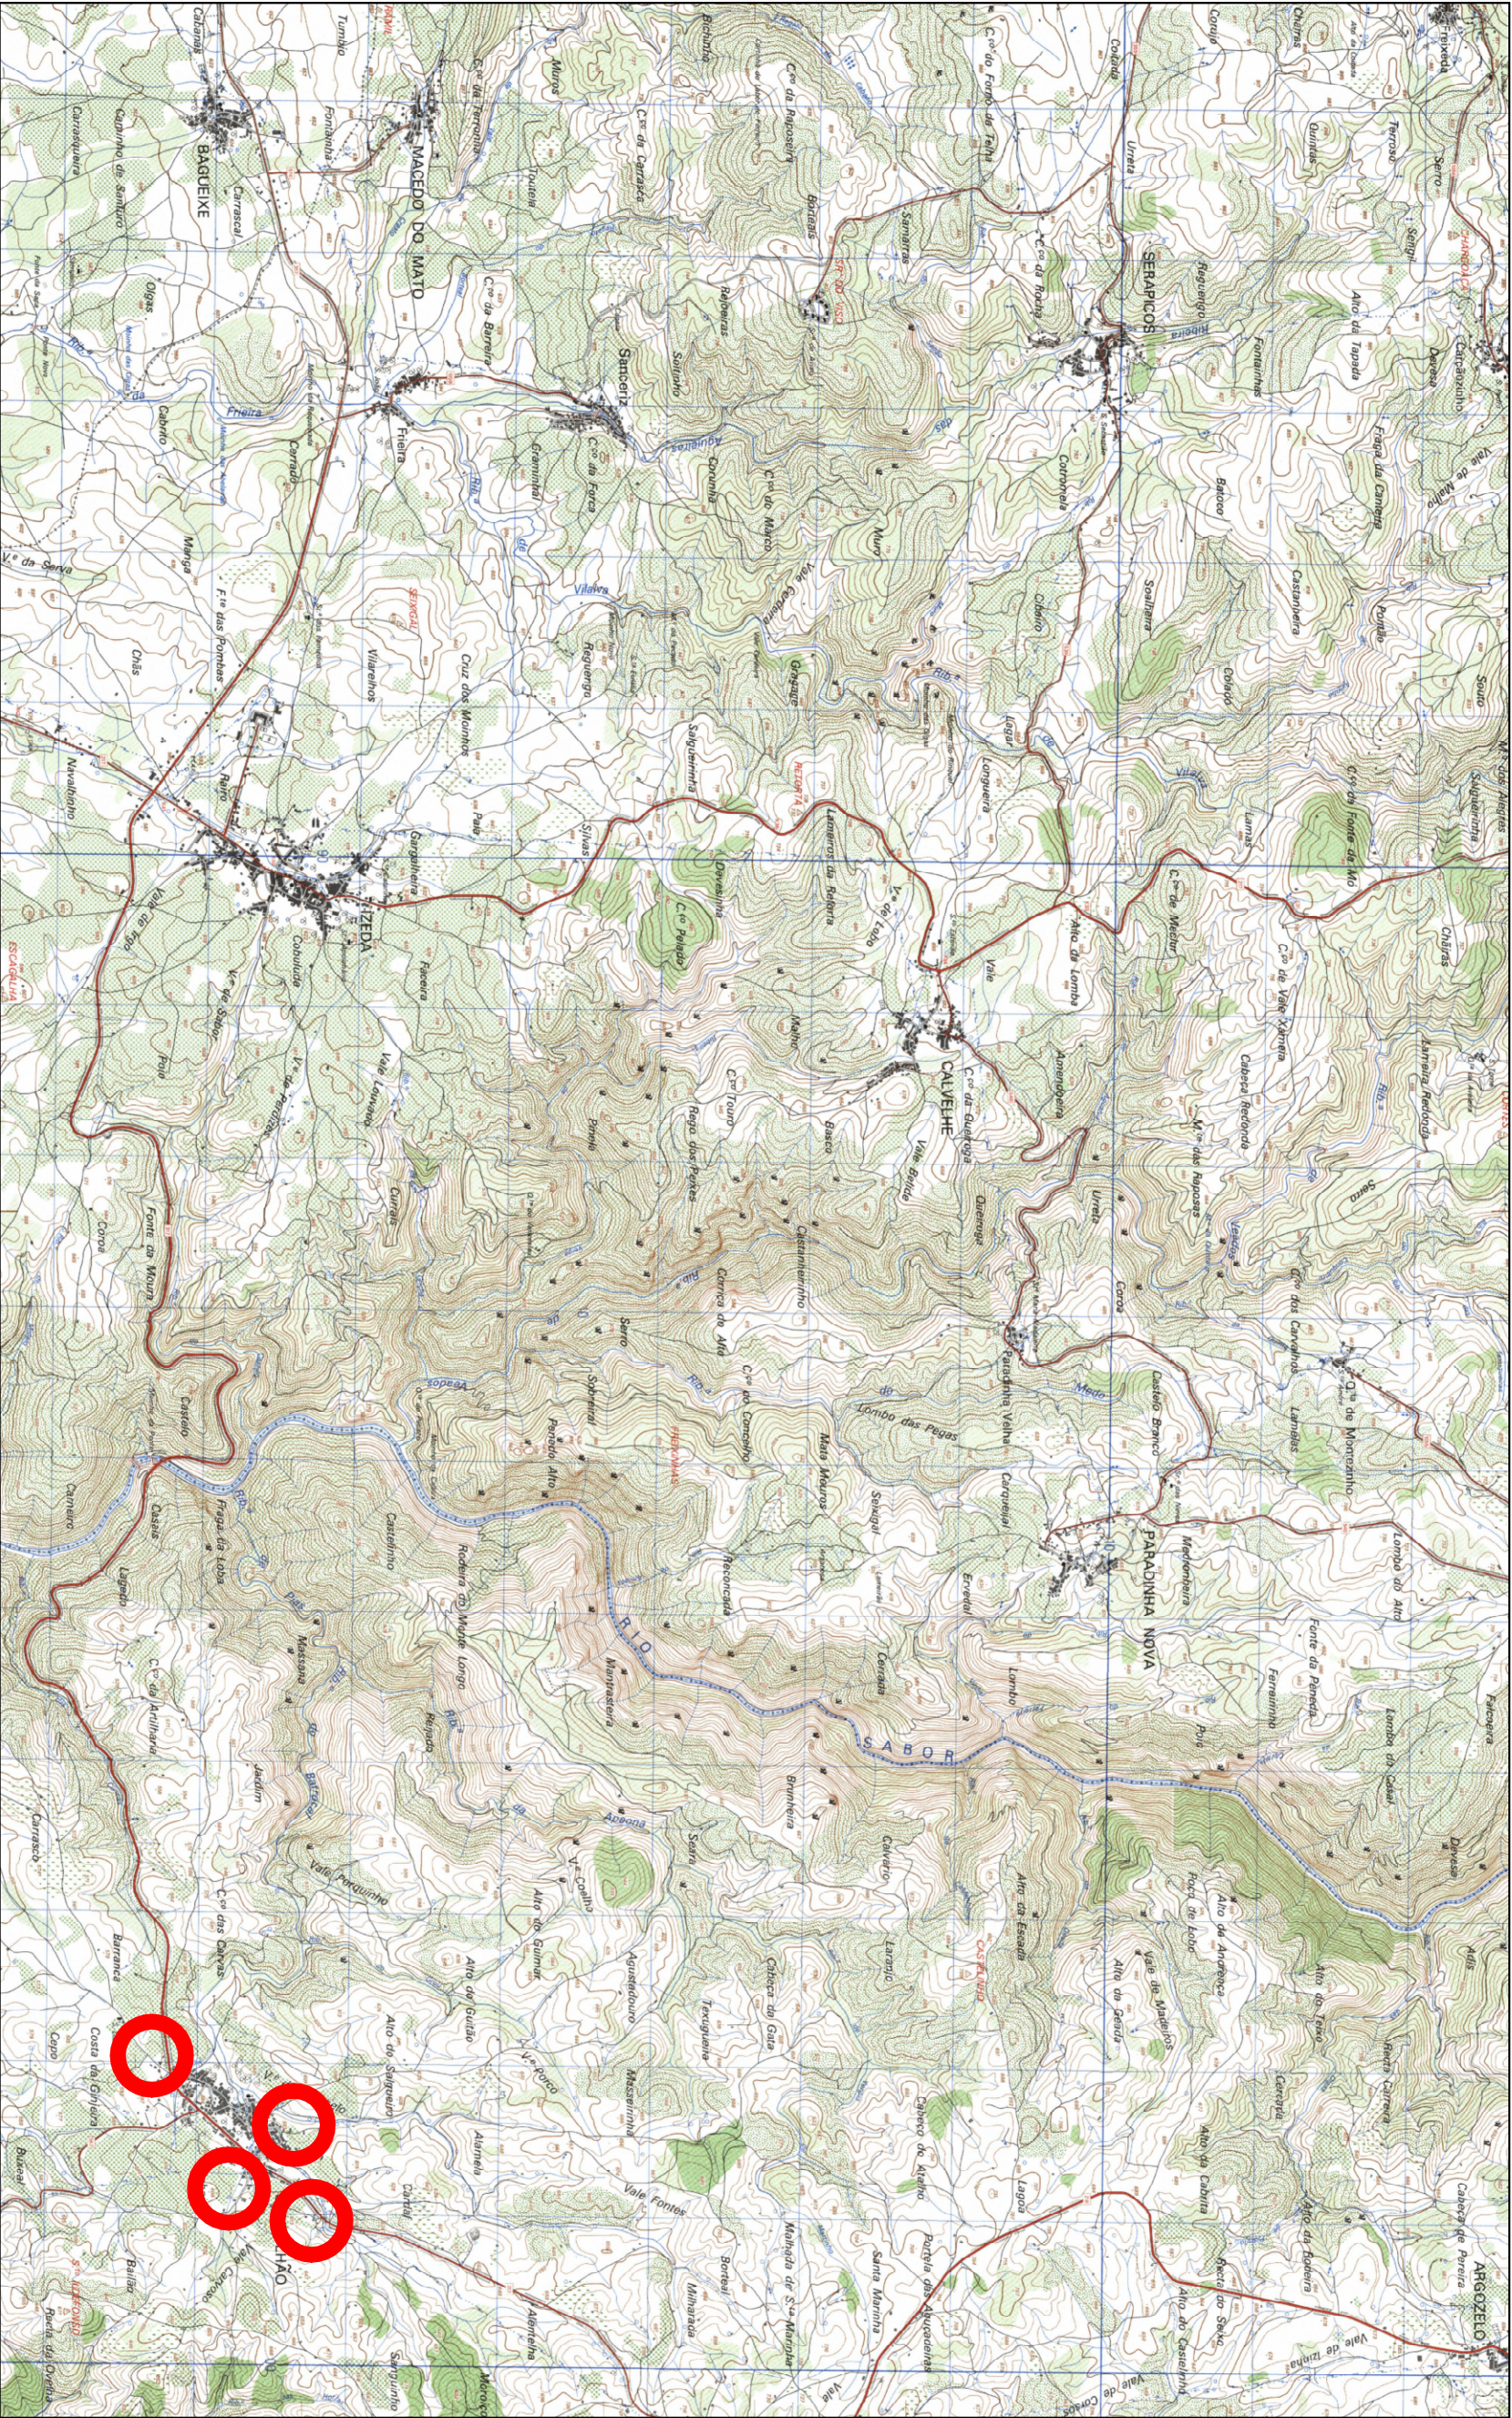

RESP.	Saneamento e reposição de pavimentos em Santulhão e Mateia			CÂMARA MUNICIPAL DE VIMIOSO	
DATA					
DESENHO					
ASS.	1	CS	S/E	Localização da empreitada sobre carta militar	