




Assentamento de cubos 11 x 11 cm (sem fornecimento) em camada de areia, com preenchimento de juntas e recobrimento em calda de betão ("goma")

Regularização de base em tout-venant existente com 0,15 m de espessura



Assentamento de cubos 11 x 11 cm (sem fornecimento) em camada de areia, com preenchimento de juntas e recobrimento em areia

Regularização de base em tout-venant existente com 0,15 m de espessura

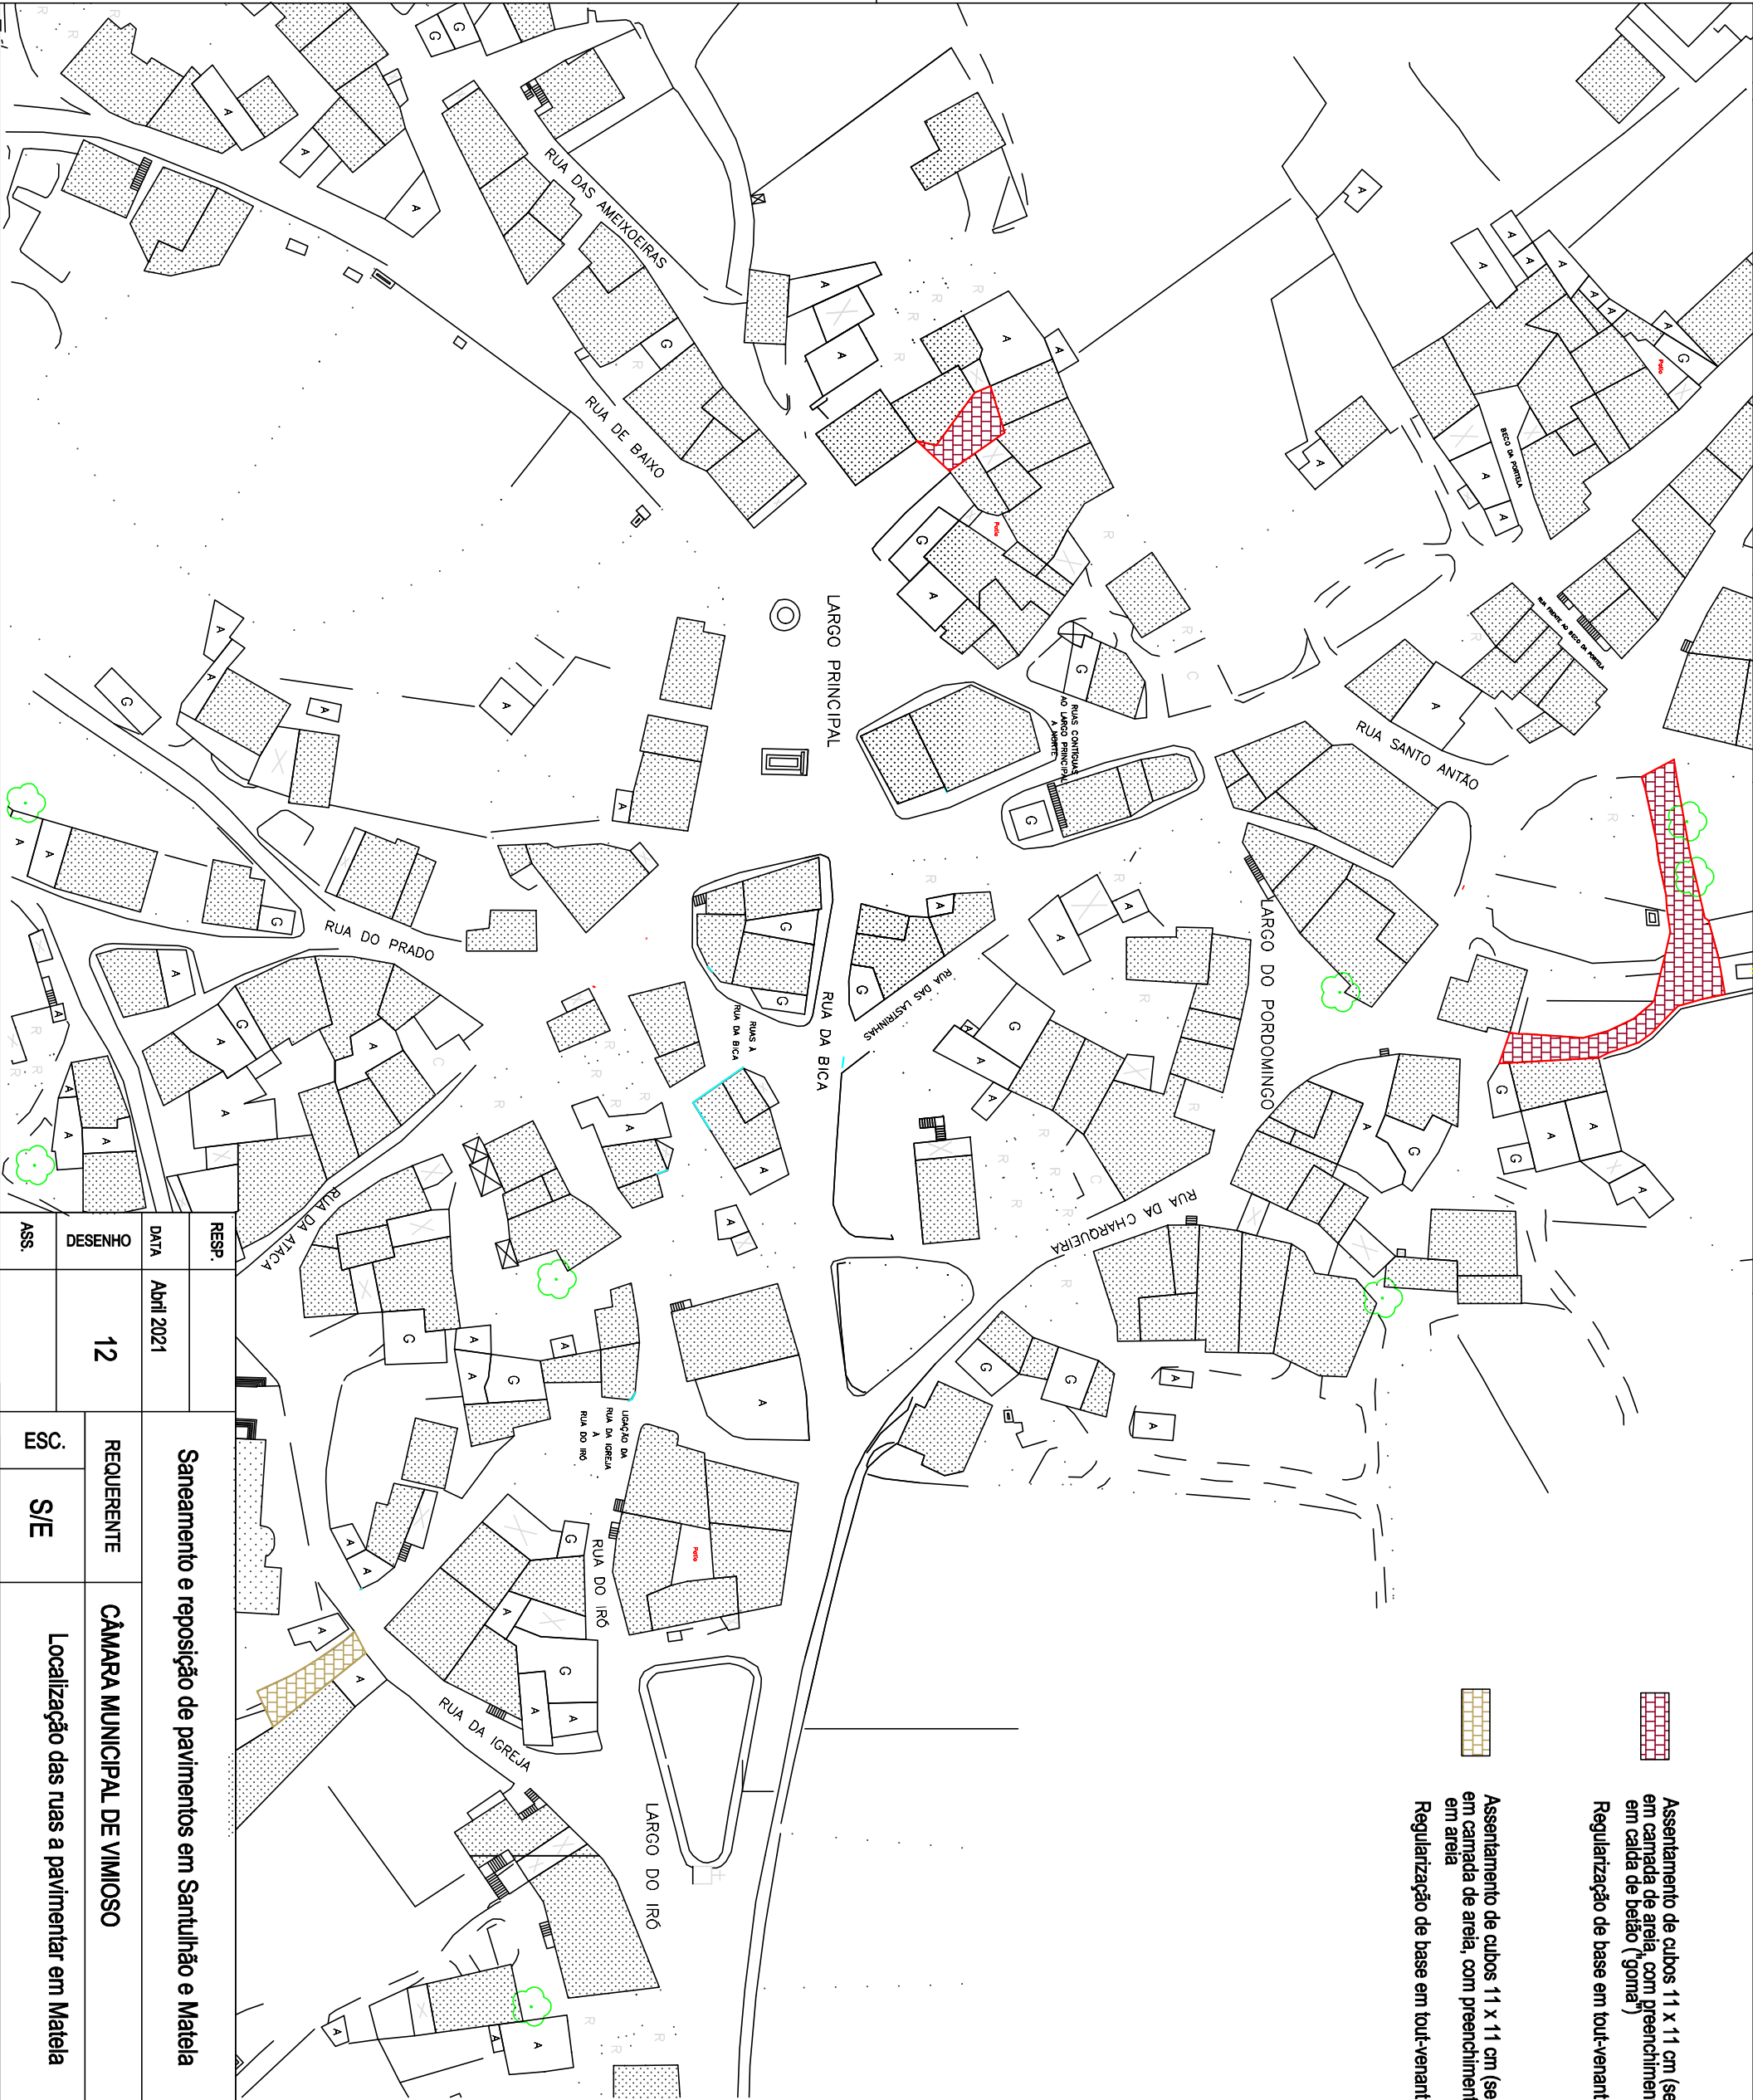

RESP.		Saneamento e reposição de pavimentos em Santulhão e Matela			
DATA	Abri 2021				
DESENHO	12	REQUERENTE		CÂMARA MUNICIPAL DE VIMIOSO	
ASS.		CS ES	S/E	Localização das ruas a pavimentar em Matela	

