


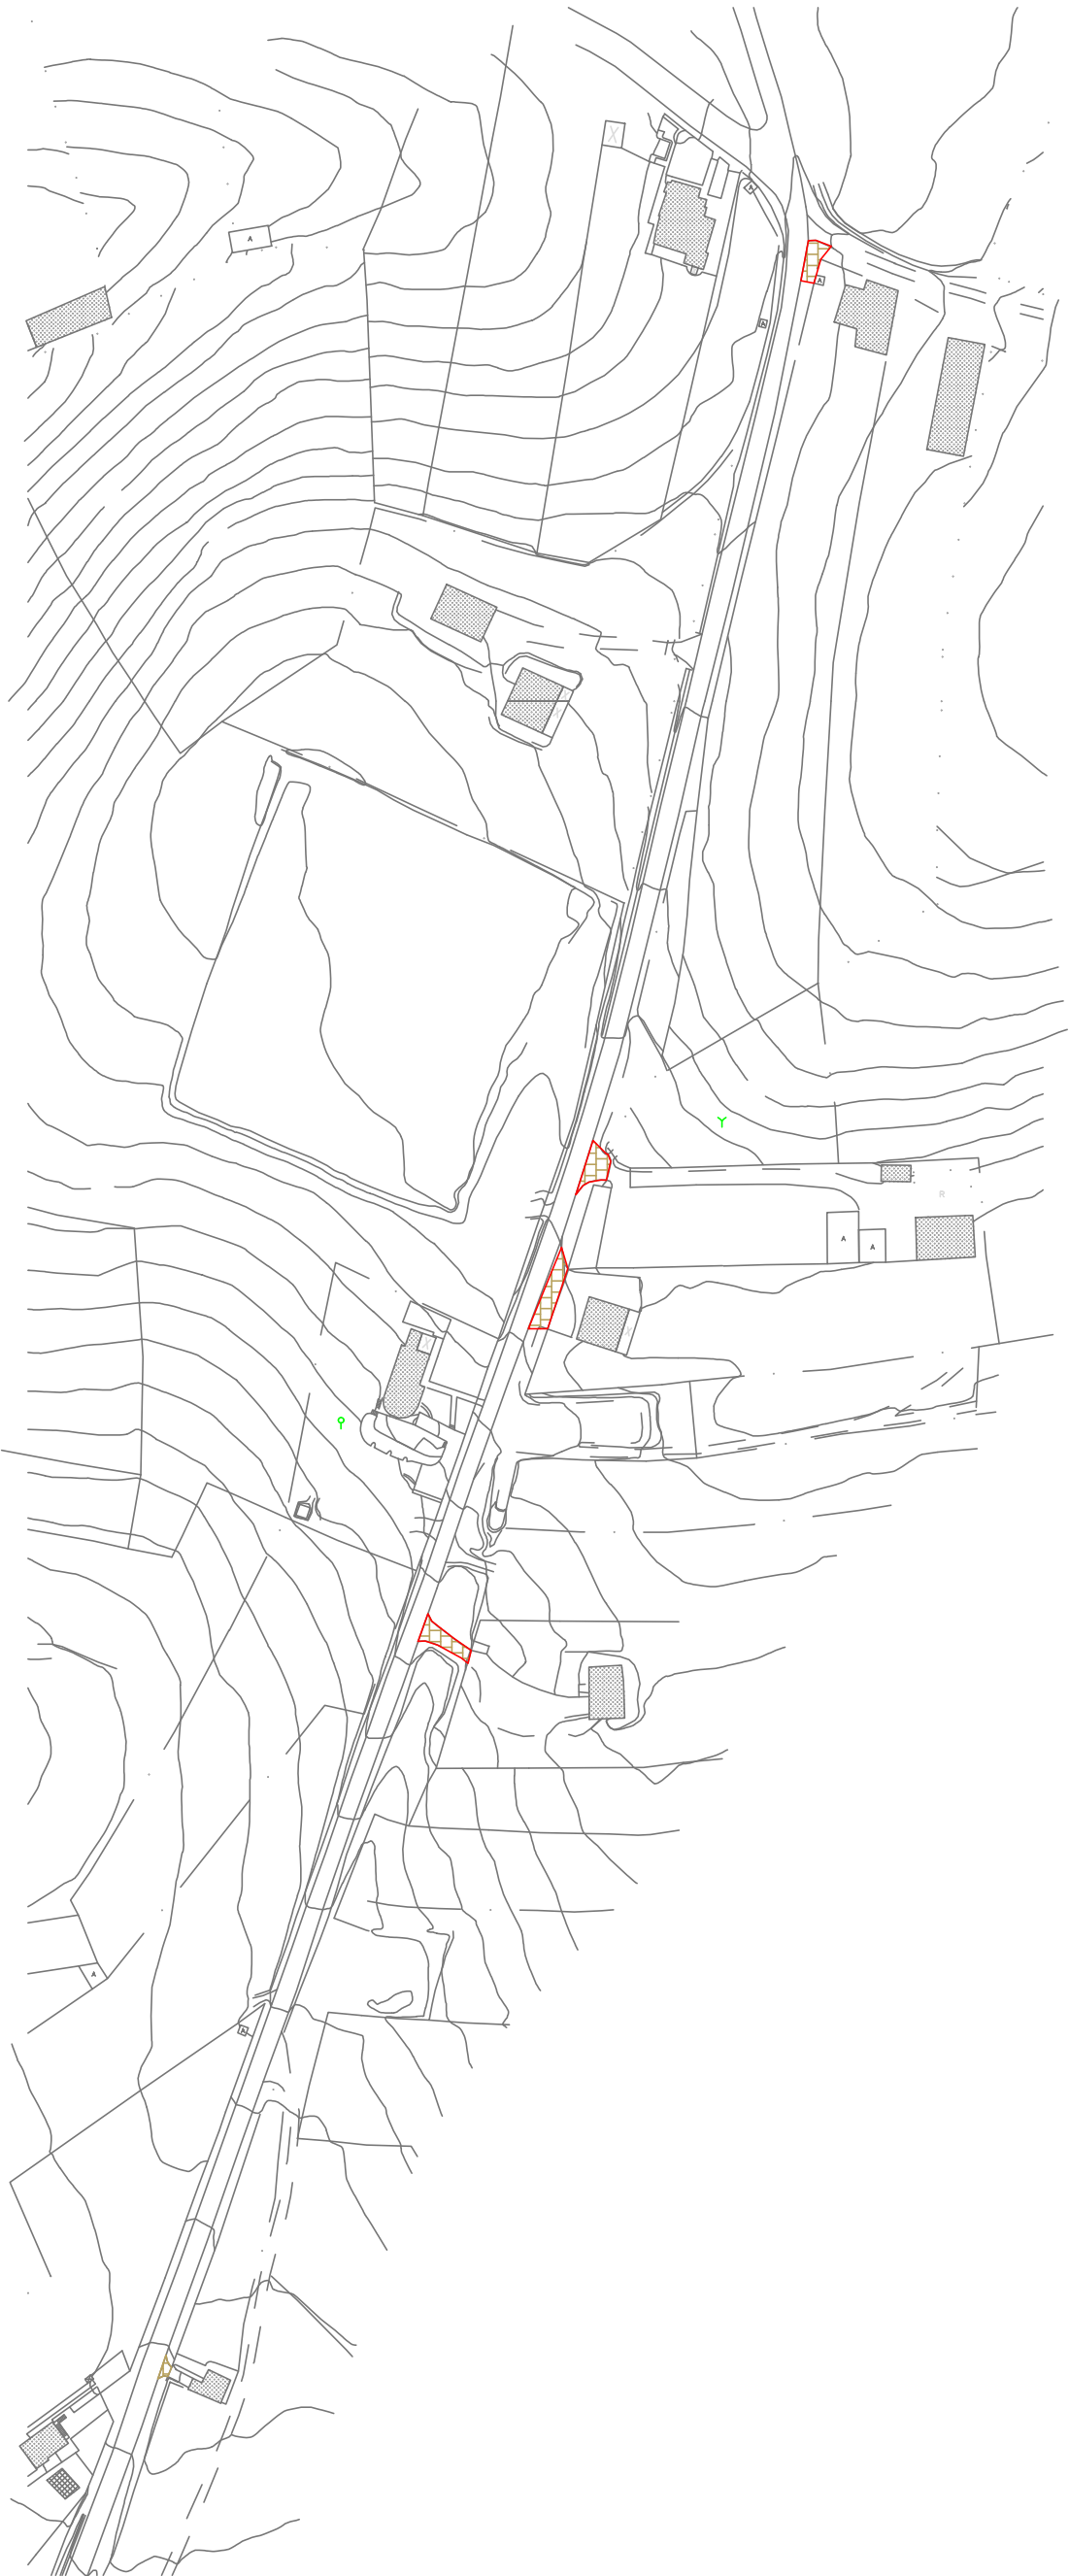

- CAIXAS DE VISITA EXISTENTE
- CAIXAS DE VISITA A CONSTRUIR
- CONDUITA DE DRENAGEM DE ESGOTOS



Assentamento de cubos 11 x 11 cm (sem fornecimento) em camada de areia, com preenchimento de juntas e recobrimento em calda de betão ("goma")

Regularização de base em tout-venant existente com 0,15 m de espessura

Assentamento de cubos 11 x 11 cm (sem fornecimento) em camada de areia, com preenchimento de juntas e recobrimento em areia

Regularização de base em tout-venant existente com 0,15 m de espessura

RESP.		Saneamento e reposição de pavimentos em Santulhão e Mateia				CÂMARA MUNICIPAL DE VIMIOSO
DATA	Abri! 2021					
DESENHO	13					
ASS.		REQUERENTE	CÂMARA MUNICIPAL DE VIMIOSO			
		ESC.	S/E	Localização das ruas a pavimentar em Mateia		