


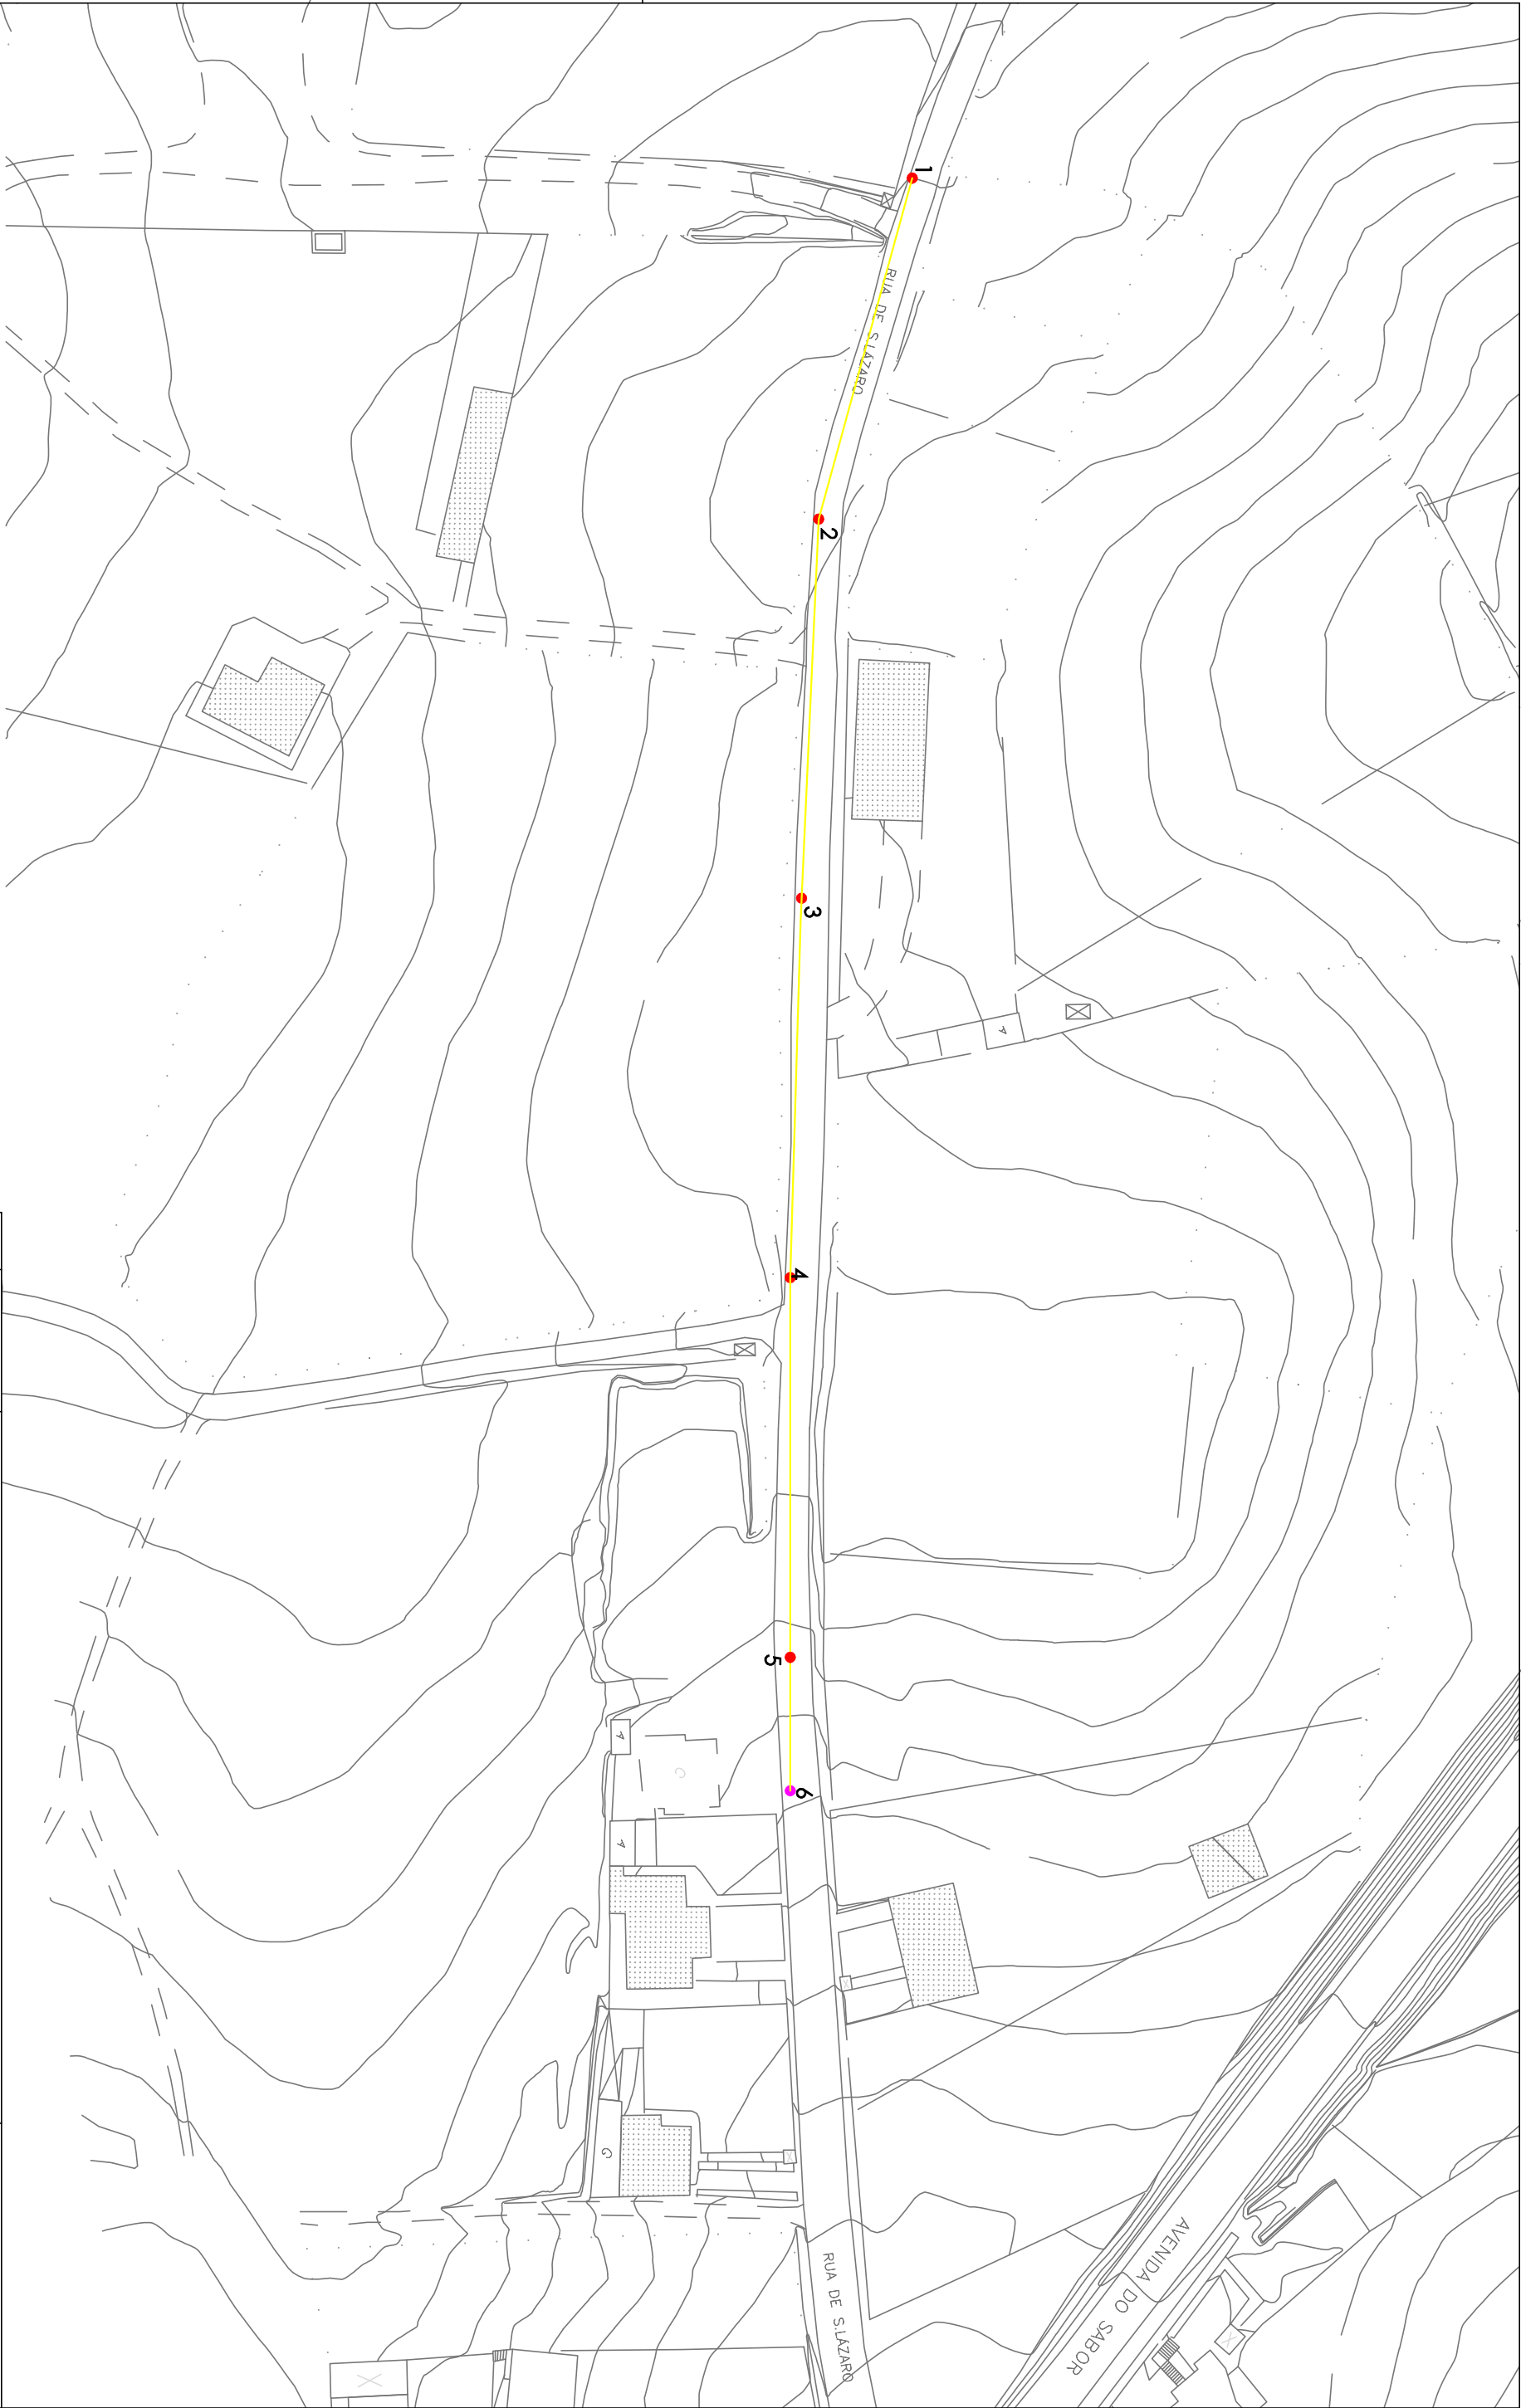

CAIXAS DE VISITA EXISTENTE

CAIXAS DE VISITA A CONSTRUIR

CONDUITA DE DRENAGEM DE ESGOTOS

Assentamento de cubos 11 x 11 cm (sem fornecimento) em camada de areia, com preenchimento de juntas e recobrimento em calda de betão ("gomo")

Regularização de base em tout-venant existente com 0,15 m de espessura

Assentamento de cubos 11 x 11 cm (sem fornecimento) em camada de areia, com preenchimento de juntas e recobrimento em areia

Regularização de base em tout-venant existente com 0,15 m de espessura

RESP.		Saneamento e reposição de pavimentos em Santulhão e Mateia			CÂMARA MUNICIPAL DE VIMIOSO			
DATA	Abri 2021							
DESENHO	2	REQUERENTE		CÂMARA MUNICIPAL DE VIMIOSO				
ASS.		CS	1/1000	Planta de implantação das condutas na rua de São Lázaro				