


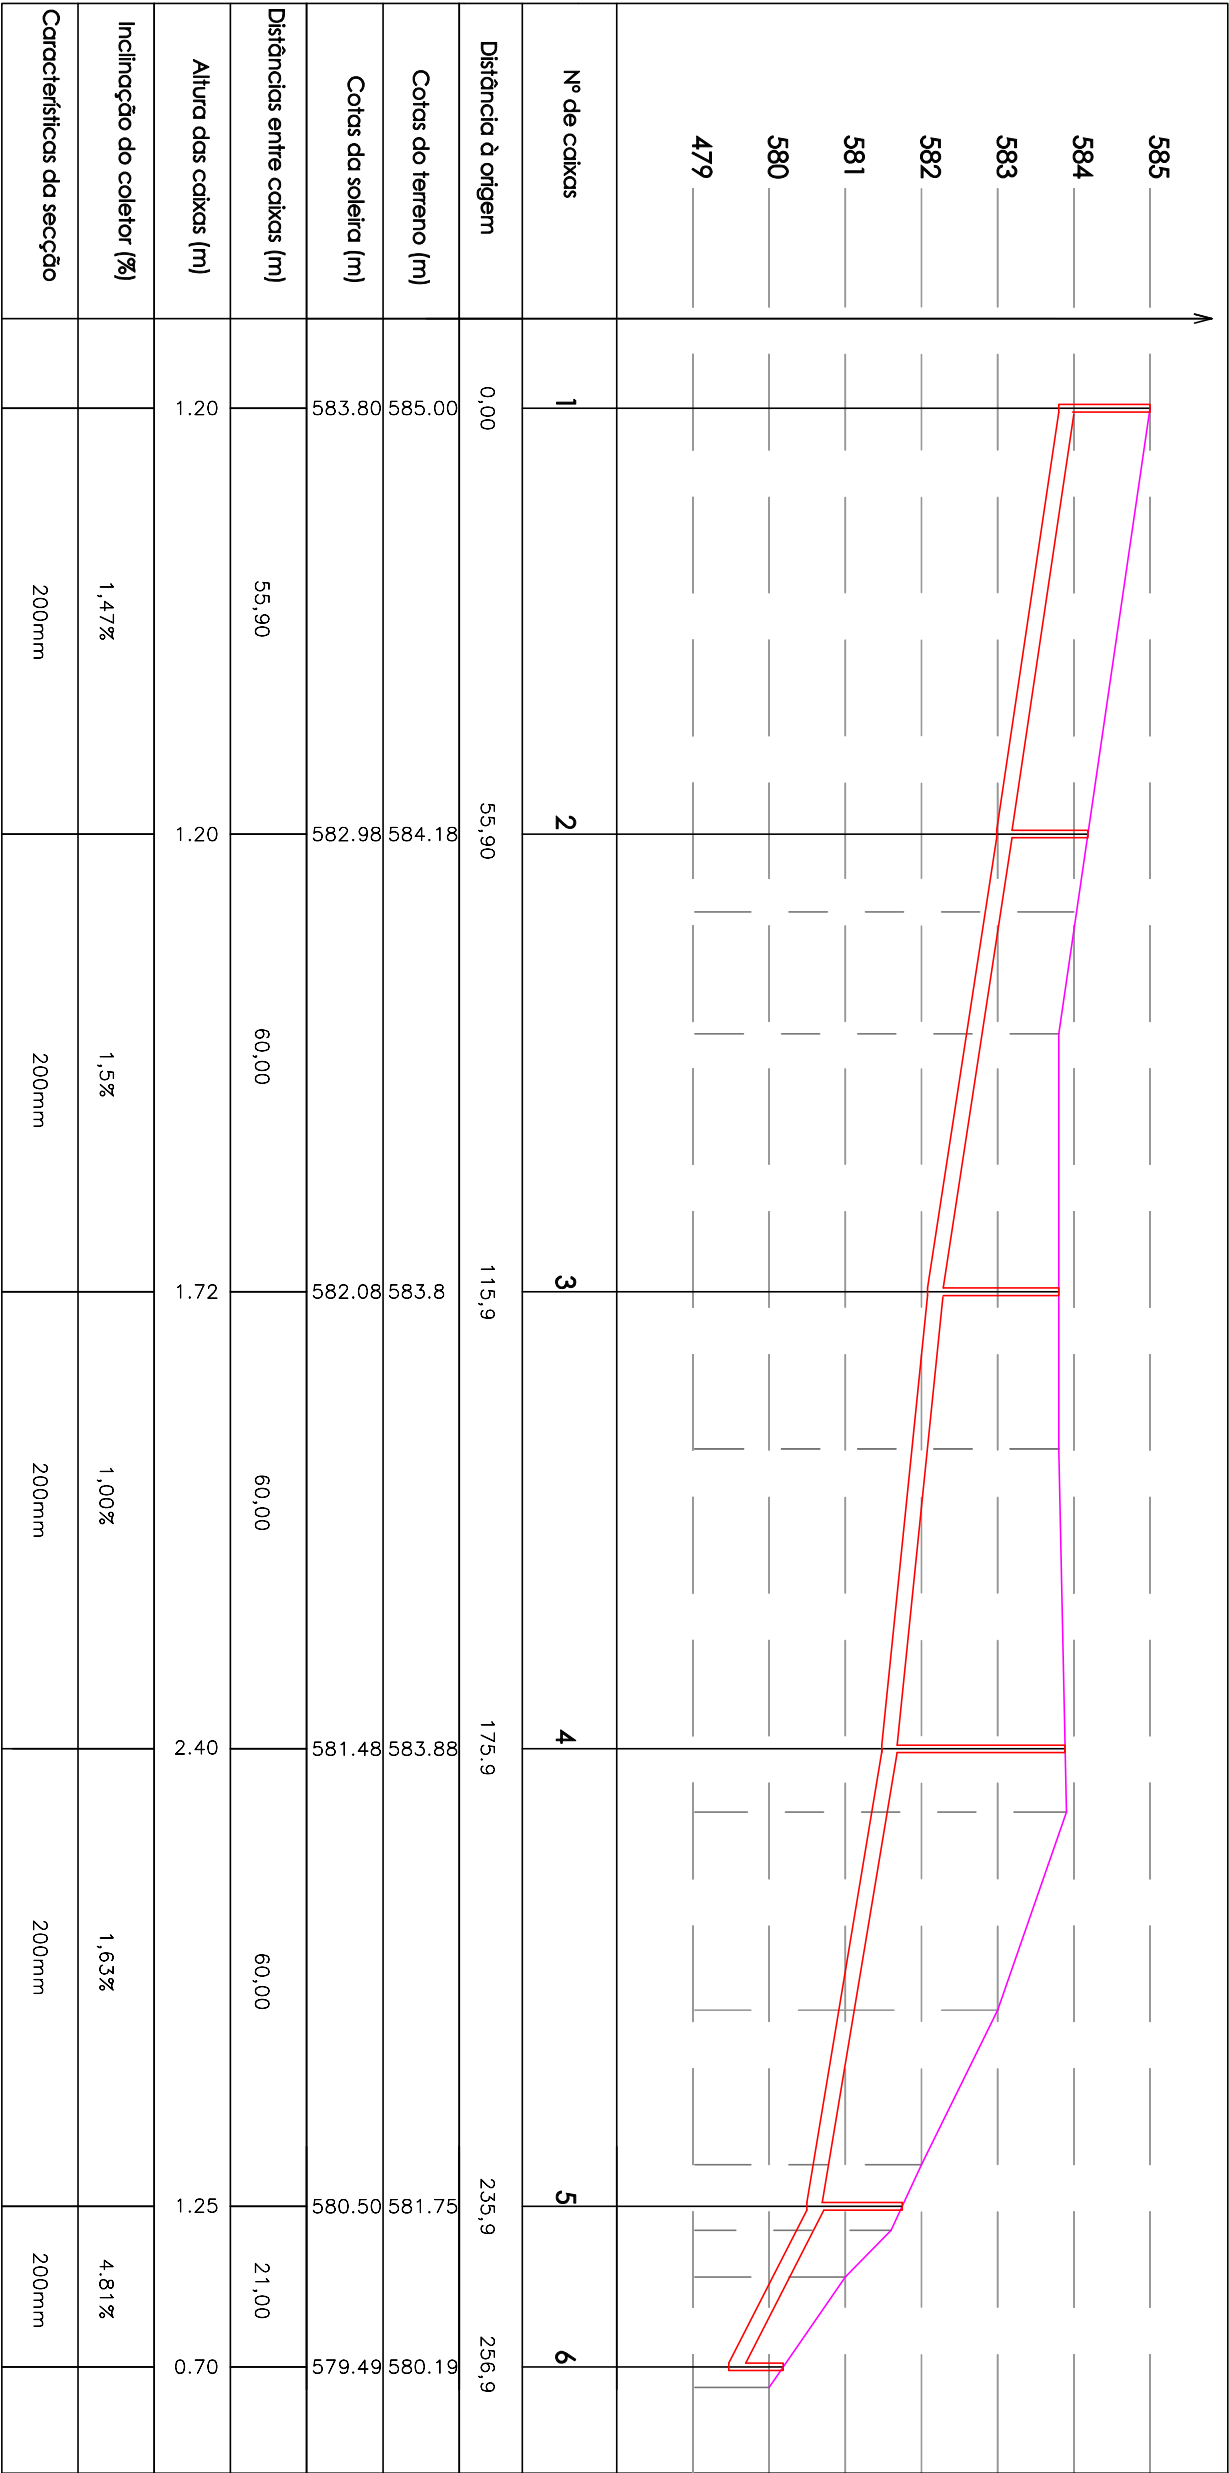

RESP.		Saneamento e reposição de pavimentos em Santulhão e Mateia				CÂMARA MUNICIPAL DE VIMIOSO	
DATA	Abri! 2021						
DESENHO	3	REQUERENTE	CÂMARA MUNICIPAL DE VIMIOSO				
ASS.		ESC.	H - 1:1000	V - 1:100			Perfil longitudinal 1

