


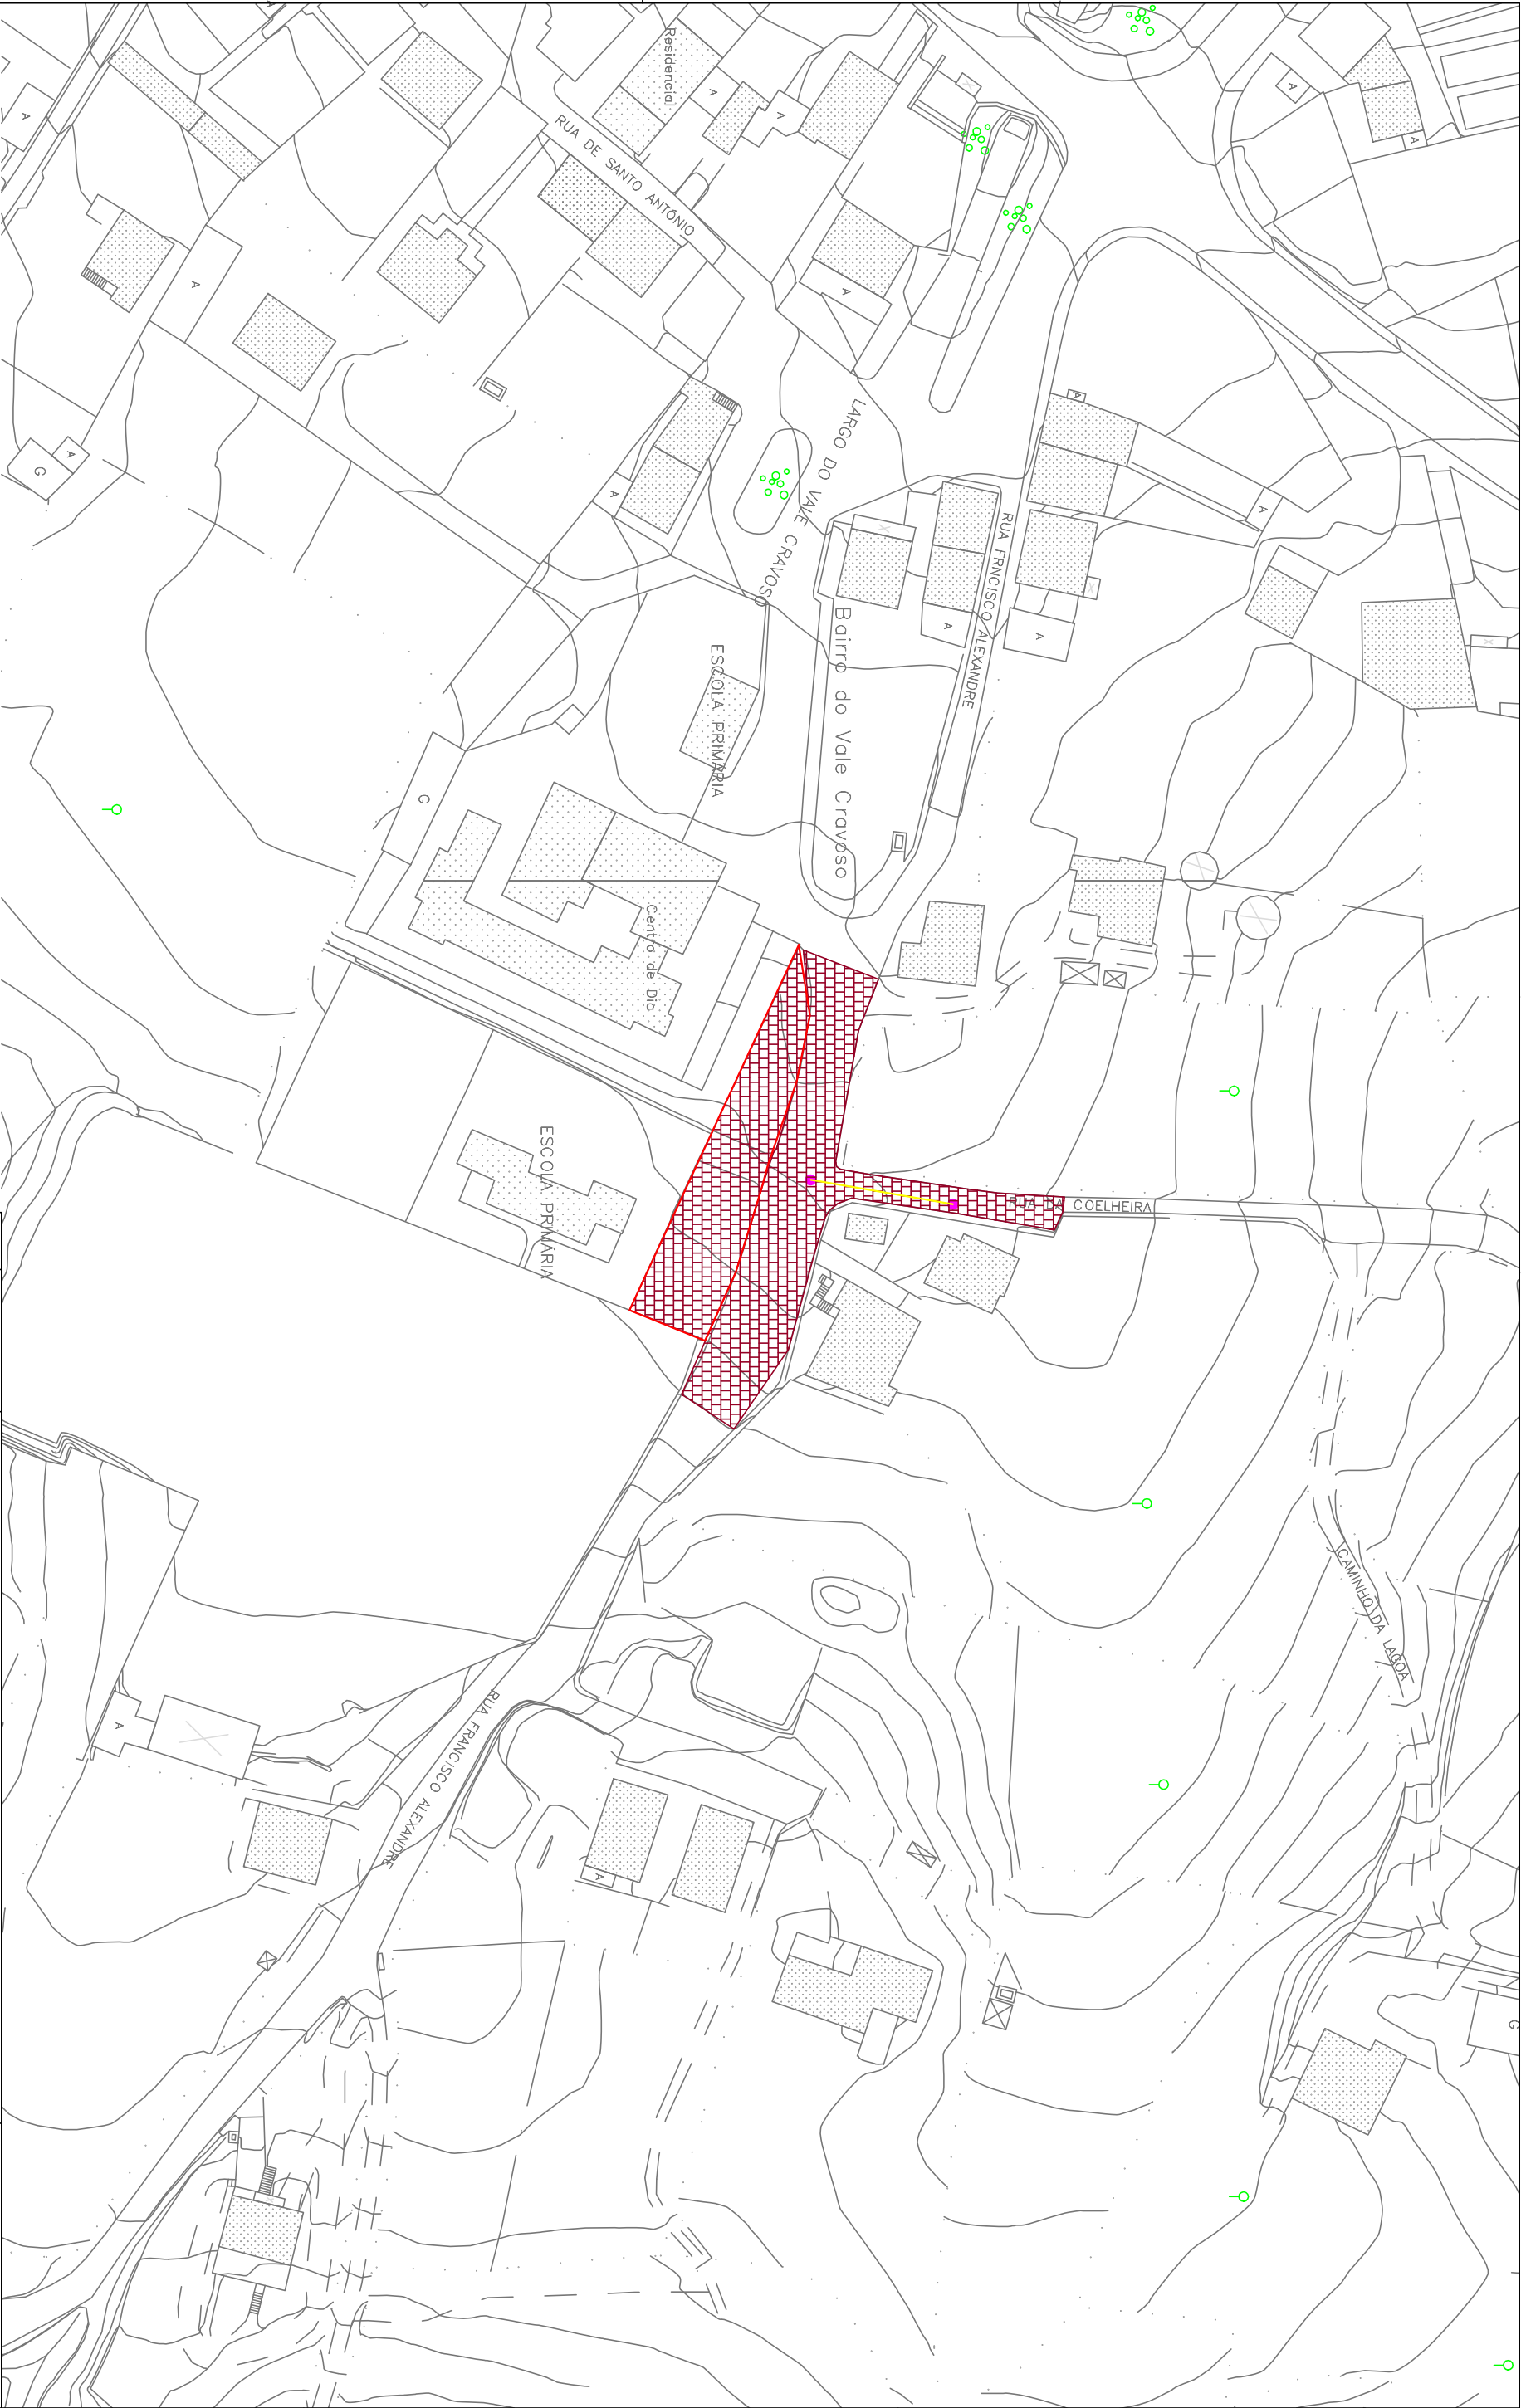

CAIXAS DE VISITA EXISTENTE

CAIXAS DE VISITA A CONSTRUIR

CONDUTA DE DRENAGEM DE ESGOTOS

Assentamento de cubos 11 x 11 cm (sem fornecimento) em camada de areia, com preenchimento de juntas e recobrimento em calda de betão ("goma")

Regularização de base em tout-venant existente com 0,15 m de espessura

Assentamento de cubos 11 x 11 cm (sem fornecimento) em camada de areia, com preenchimento de juntas e recobrimento em areia

Regularização de base em tout-venant existente com 0,15 m de espessura

RESP.		Saneamento e reposição de pavimentos em Santulhão e Mateia		CÂMARA MUNICIPAL DE VIMIOSO
DATA	Abril 2021	REQUERENTE		
DESENHO	8	32	S/E	
ASS.		CÂMARA MUNICIPAL DE VIMIOSO		Implantação de condutas e repavimentação em Santulhão Rua da Misericórdia