


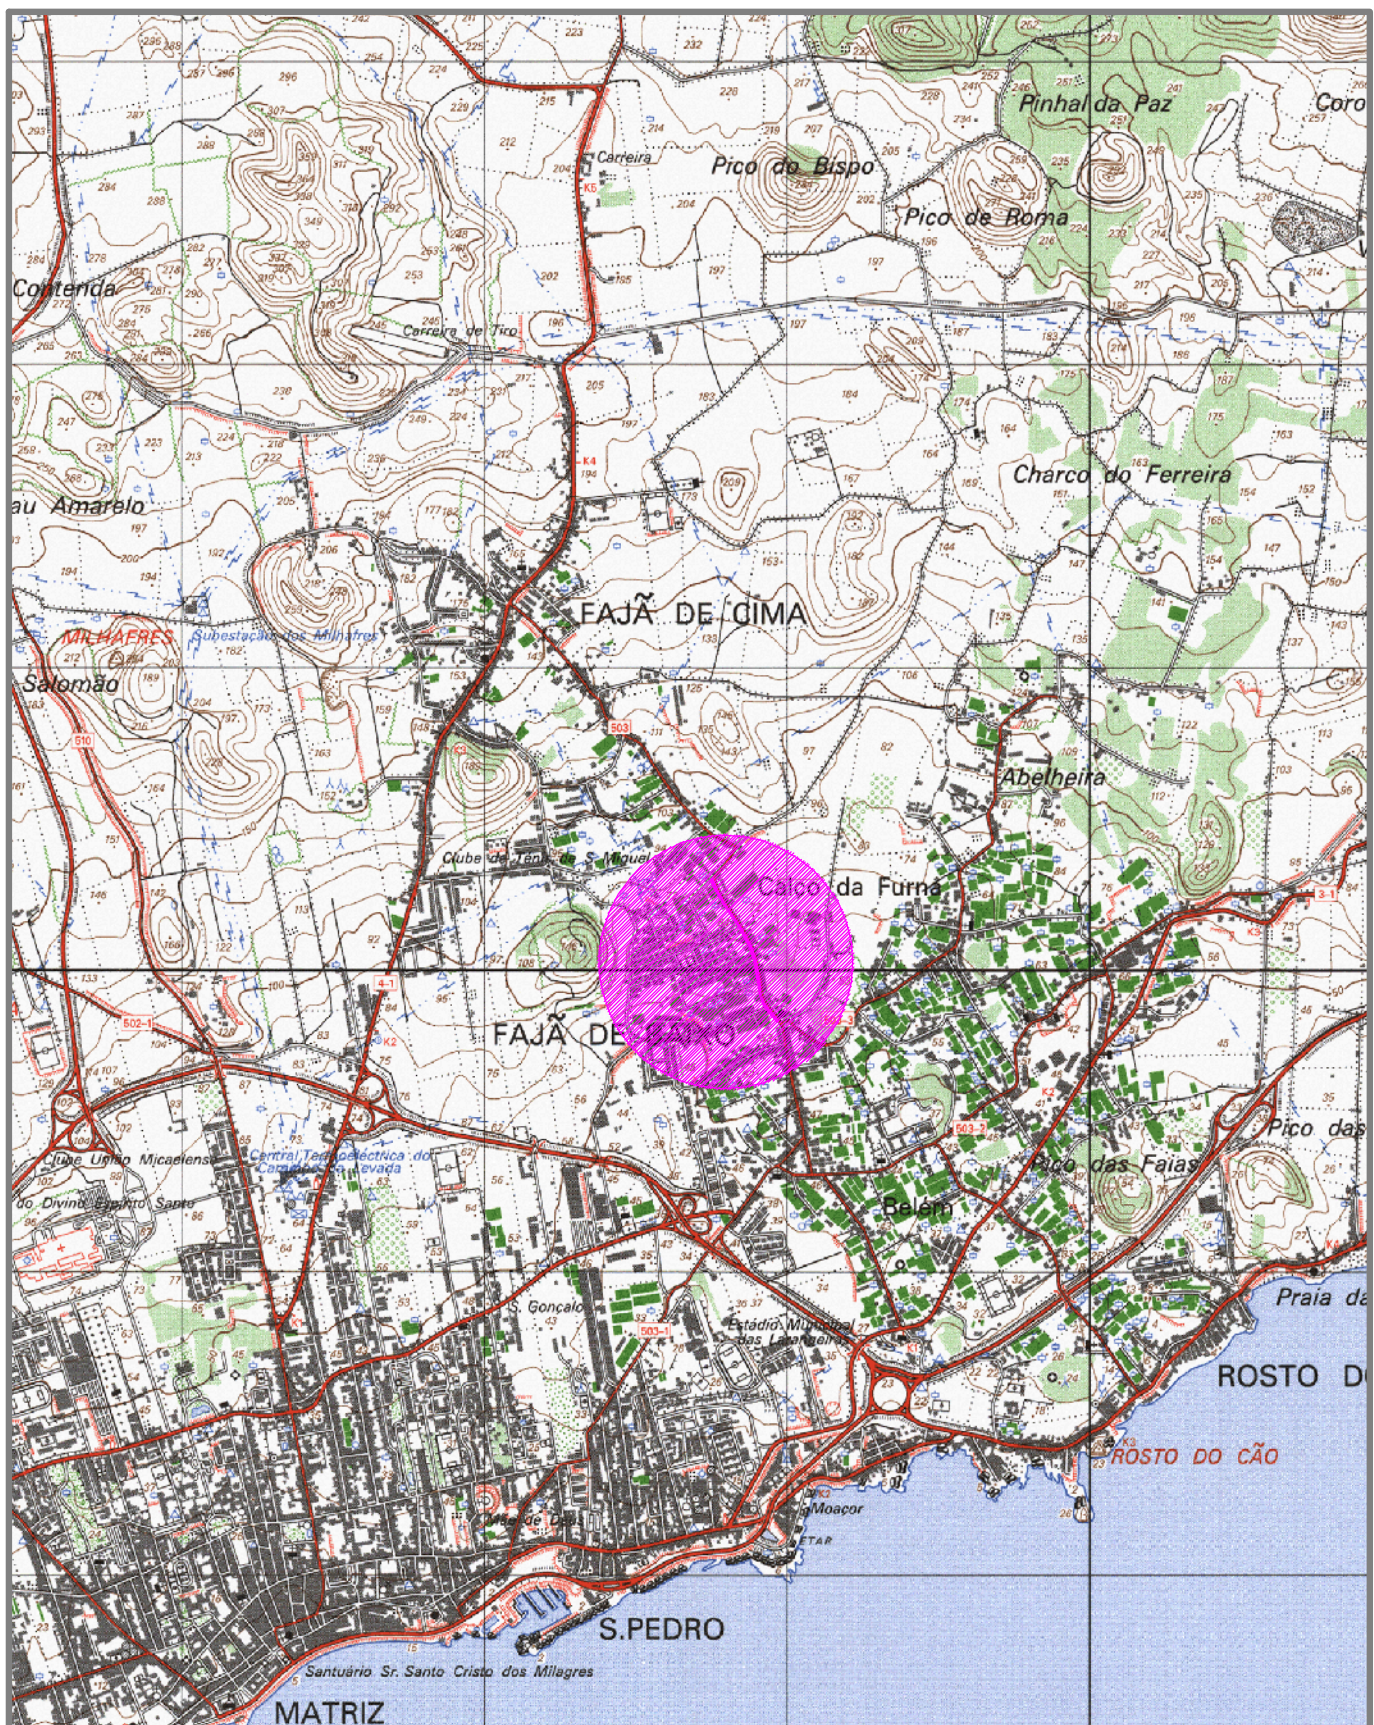

PROJ.		
DES.	J PAULO	
TOP.	Mar - 19	
COP.		
VER.		

Escalas

1:25000

DESENHO N° 01

SUBSTITUI:

SUBSTITUIDO POR:

Município de Ponta Delgada

SMAS

Serviços Municipalizados de Água e Saneamento

Obra nº 11/21 - Infraestruturas de saneamento básico
na Freguesia de Fajã de Baixo - 1ª Fase - Rua do Calço da Furna

PLANTA DE LOCALIZAÇÃO