




PLANTA - TIPOS 1 E 2




PLANTA - TIPO 3

TIPO 1

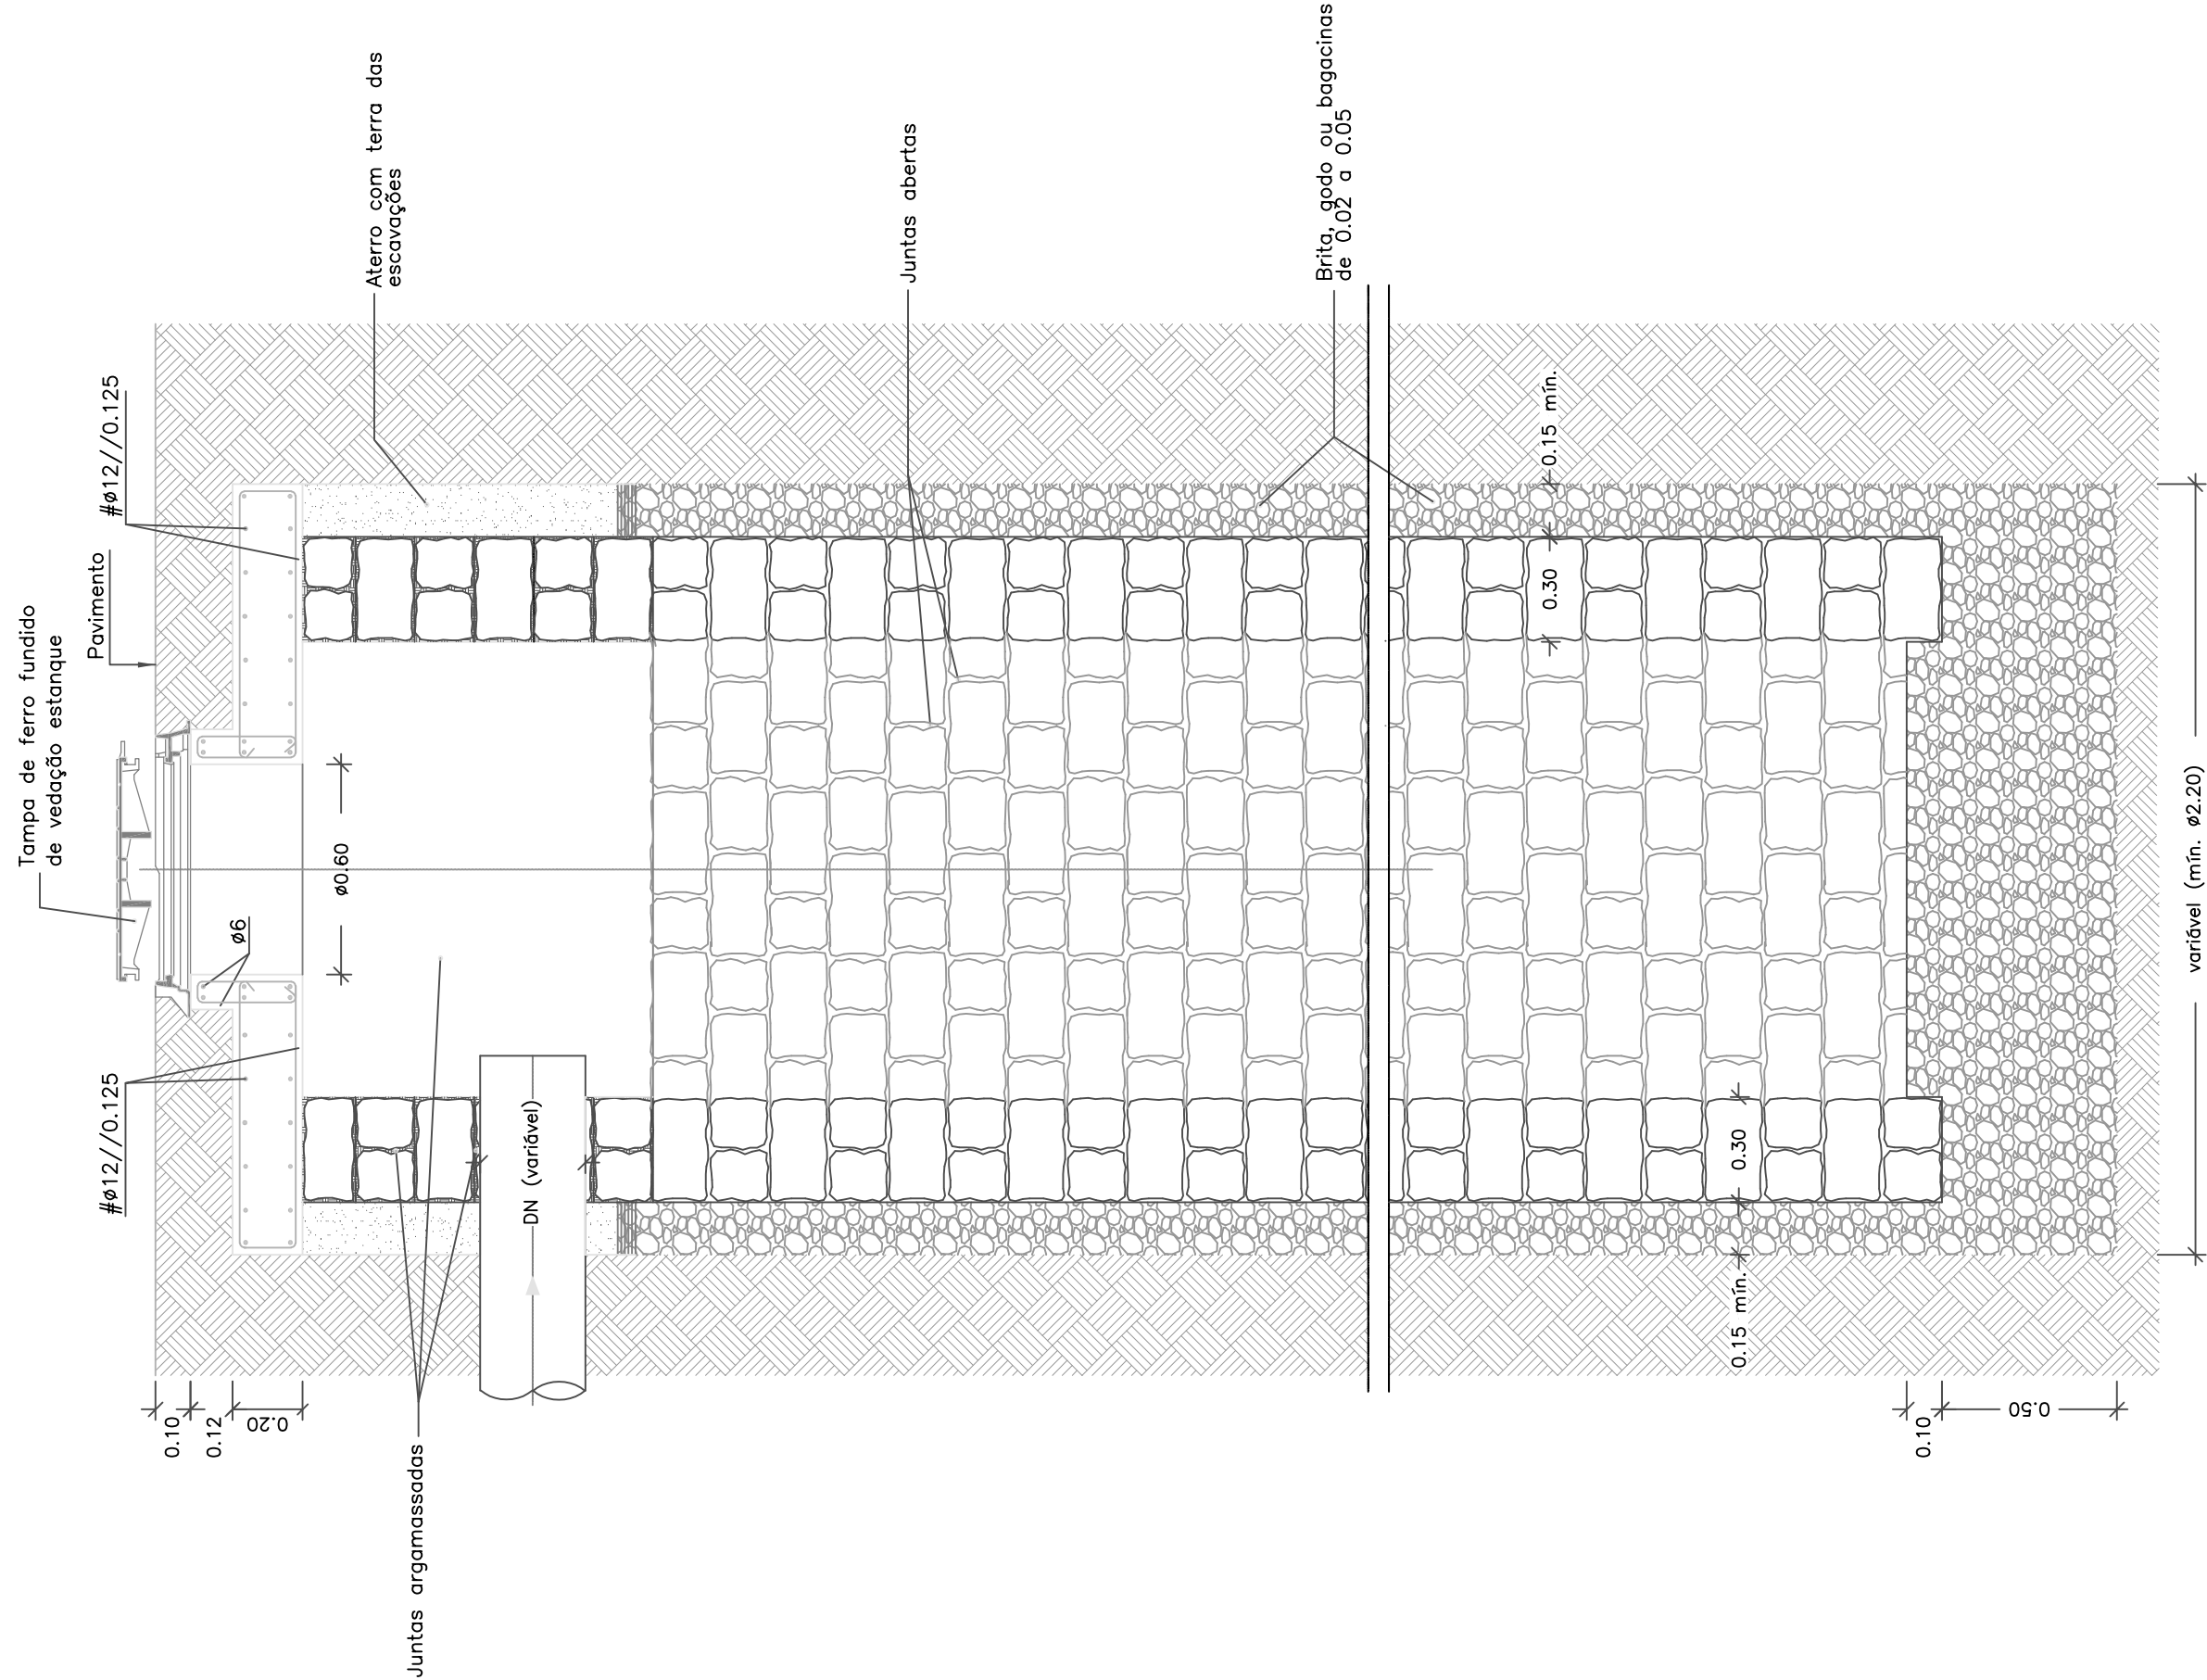


CORTE A-A

TIPO 2

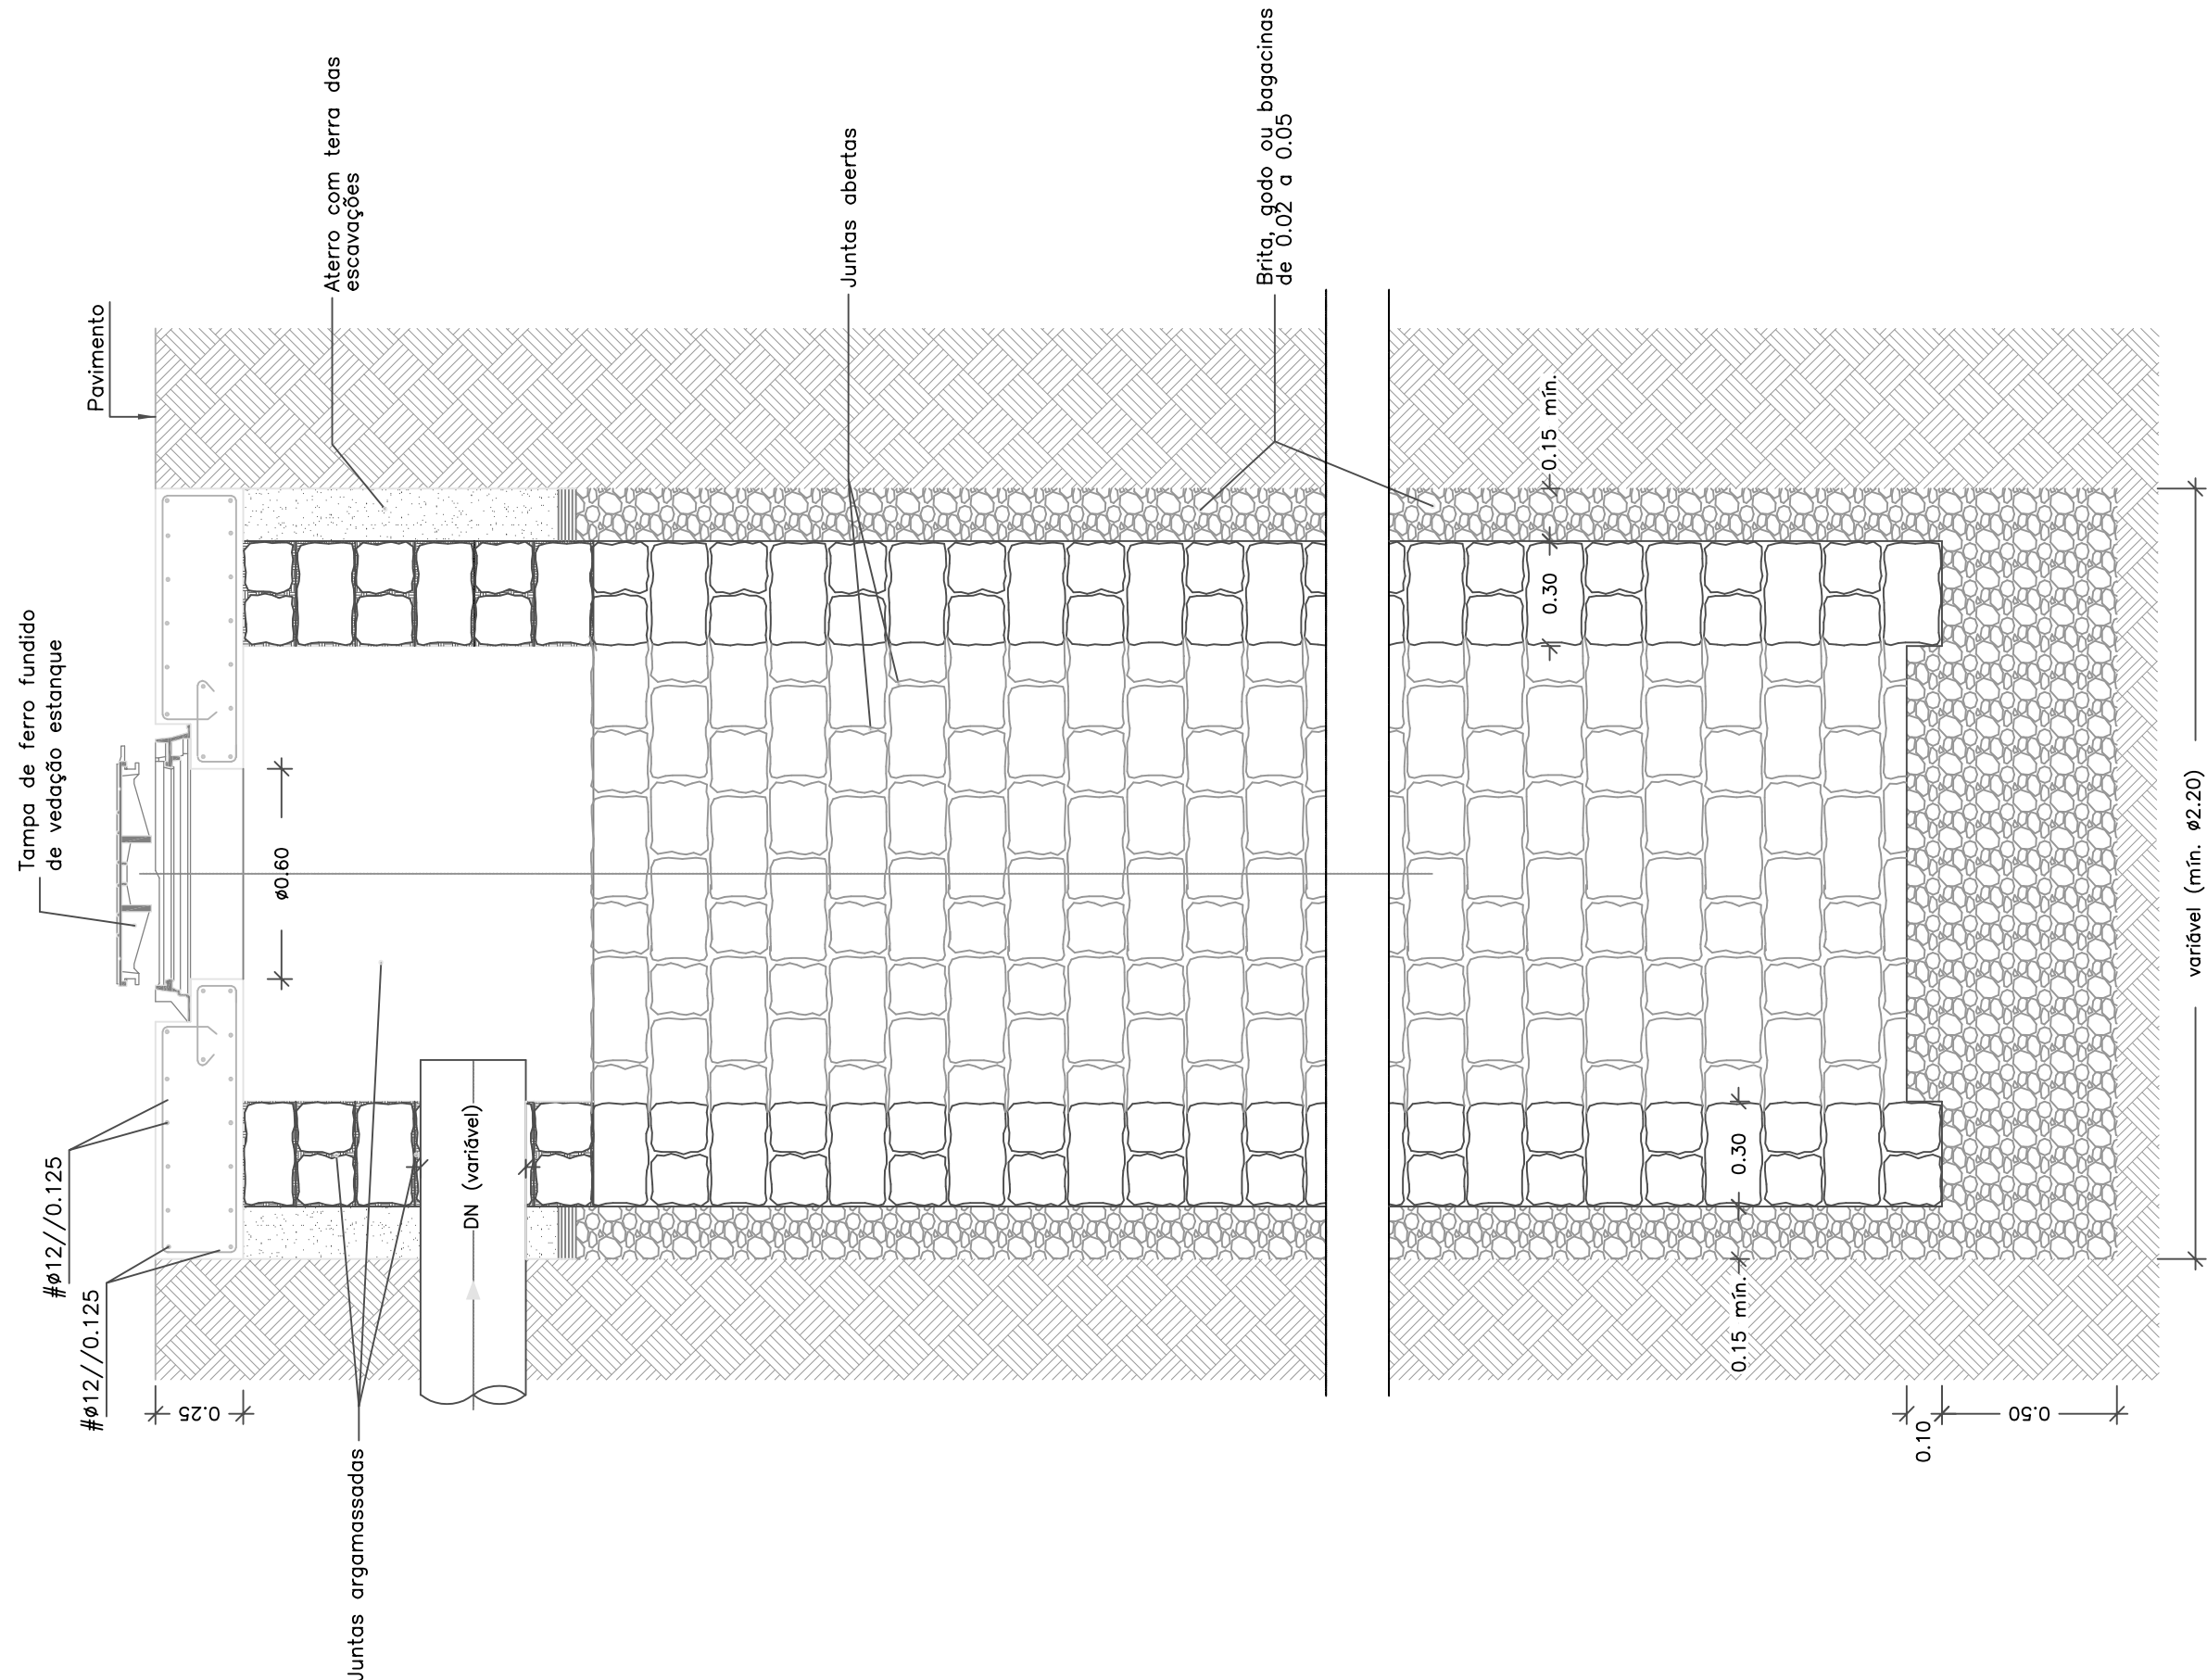

CORTE A-A

TIPO 3

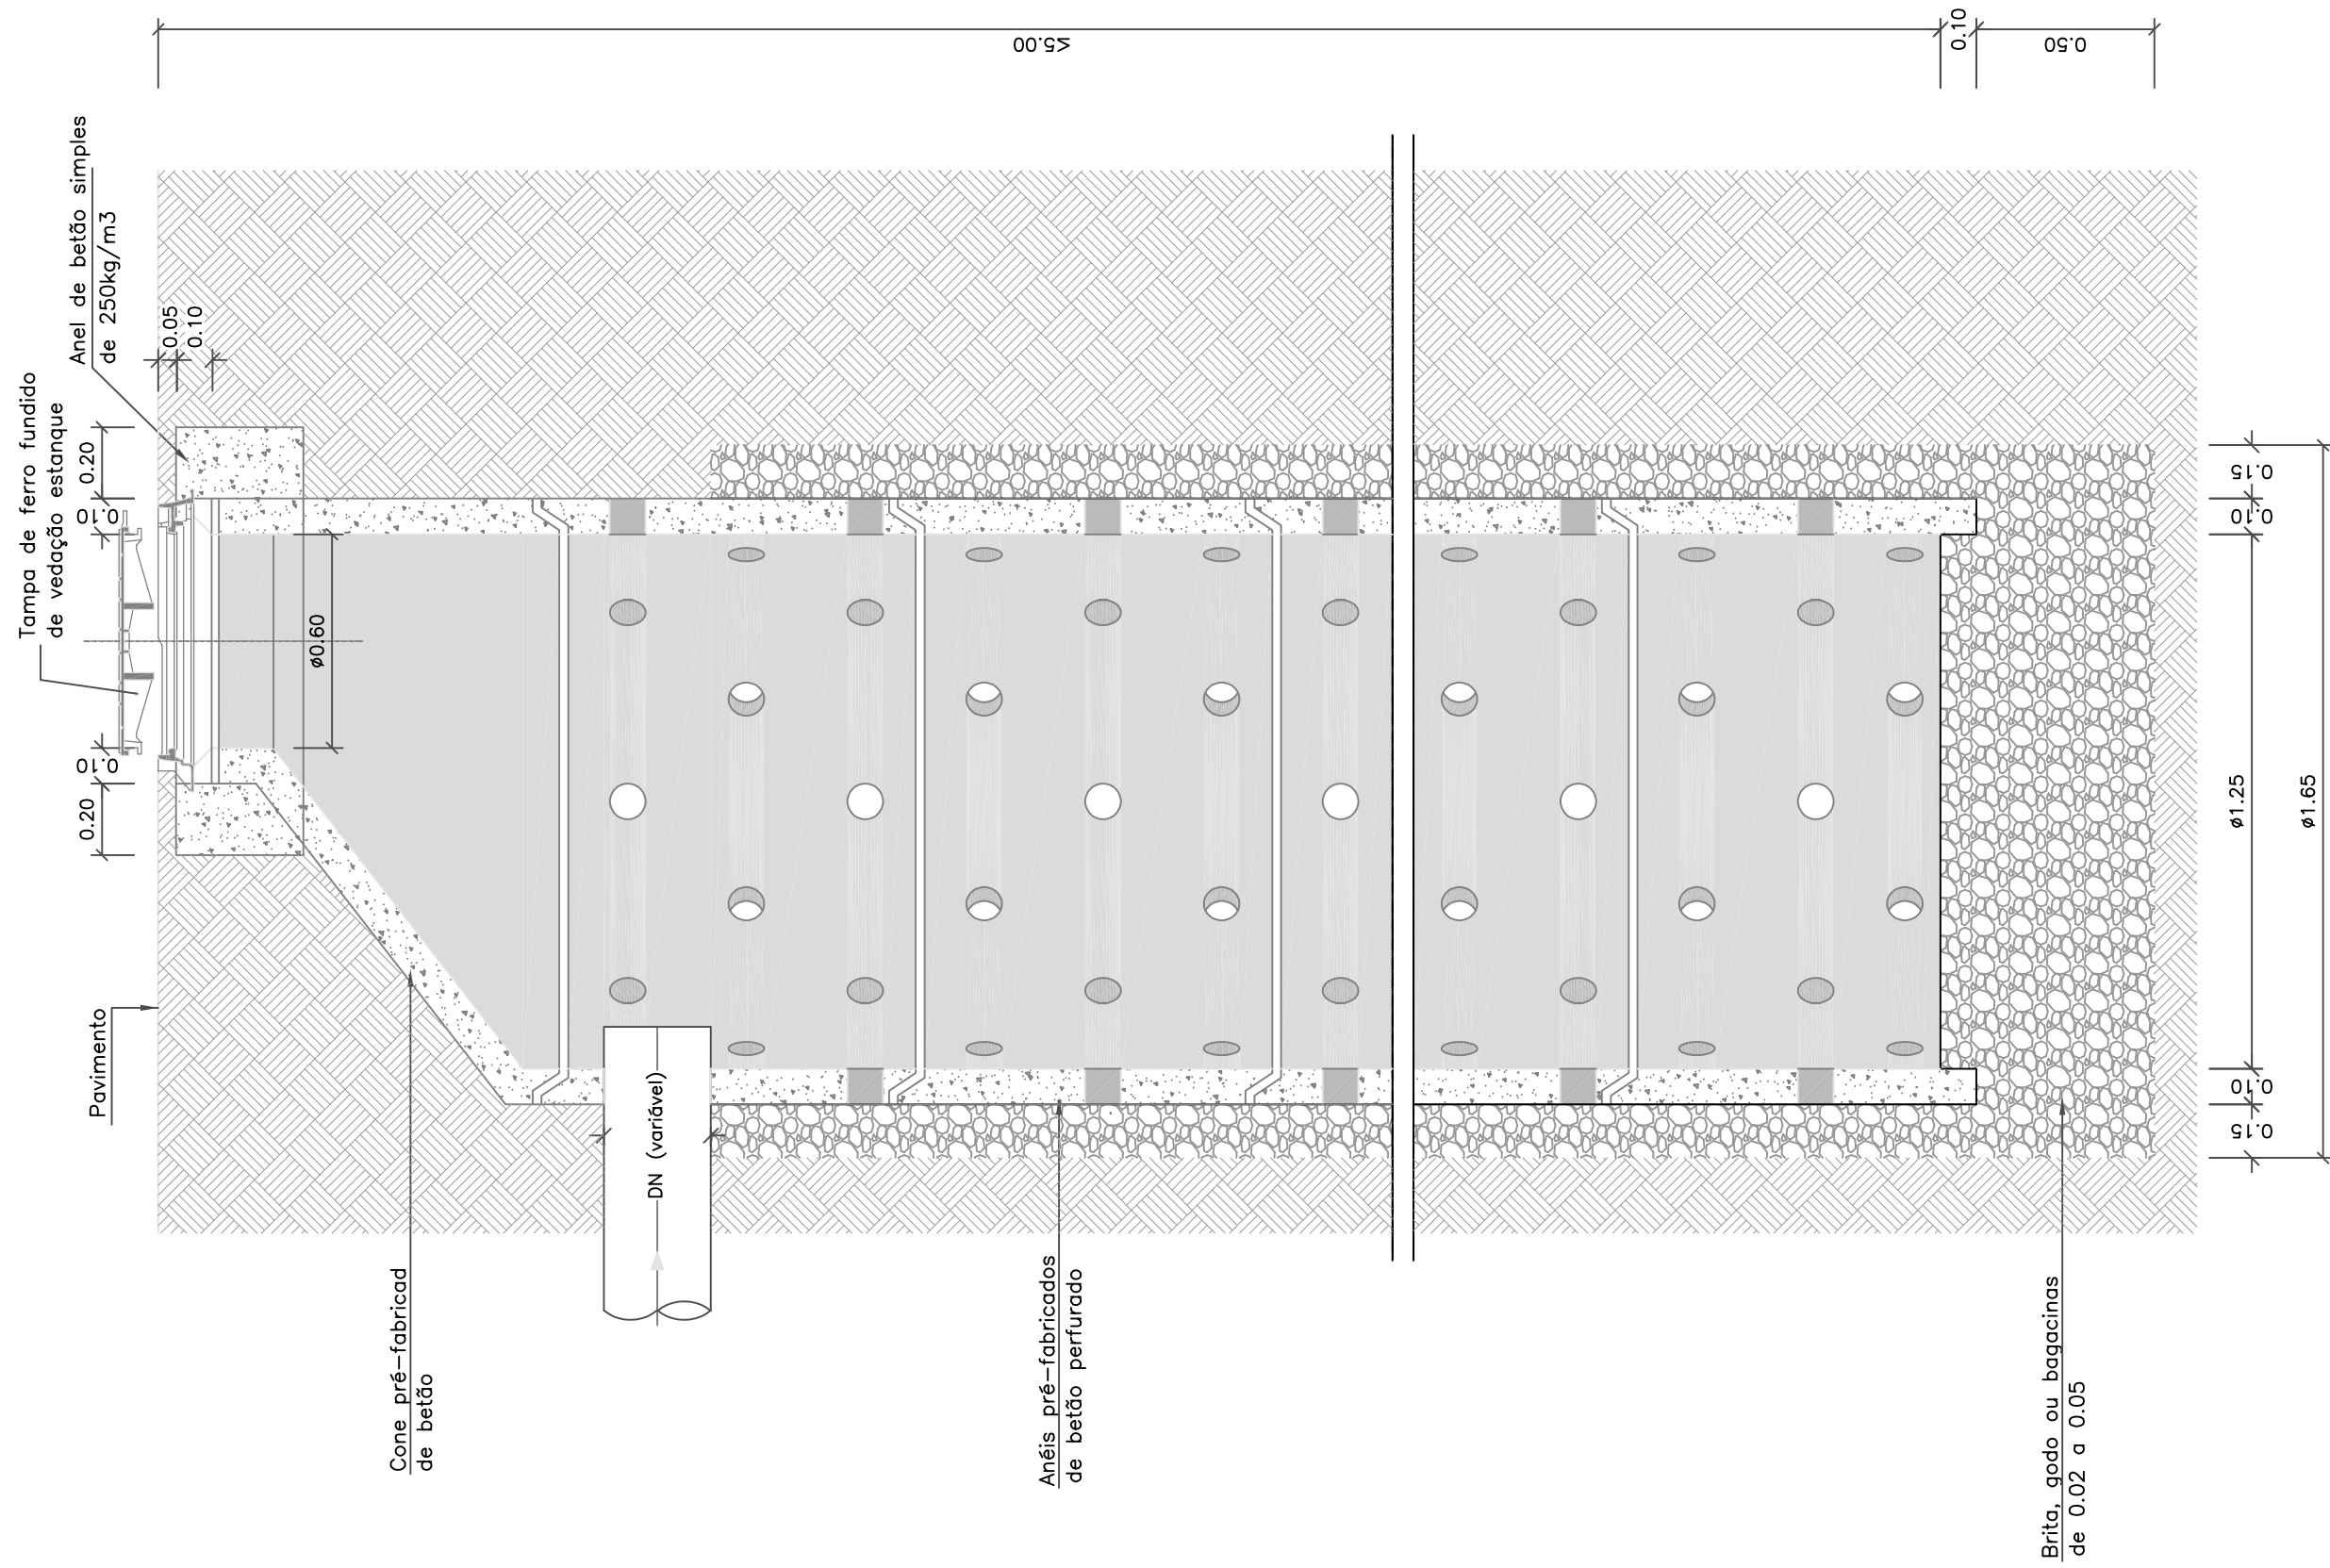

CORTE B-B

PROJ. _____ DES. _____ TOP. _____ COP. _____ VER. _____					Escalas 1:20
DESENHO Nº 09					POÇO ABSORVENTE
SUBSTITUI					Município de Ponta Delgada SMAS Serviços Municipais de Água e Saneamento Obra nº 11/21 - Infraestruturas do saneamento básico na Freguesia de Fajã de Baixo - 1ª Fase - Rua do Calço da Fuma

[illegible]