


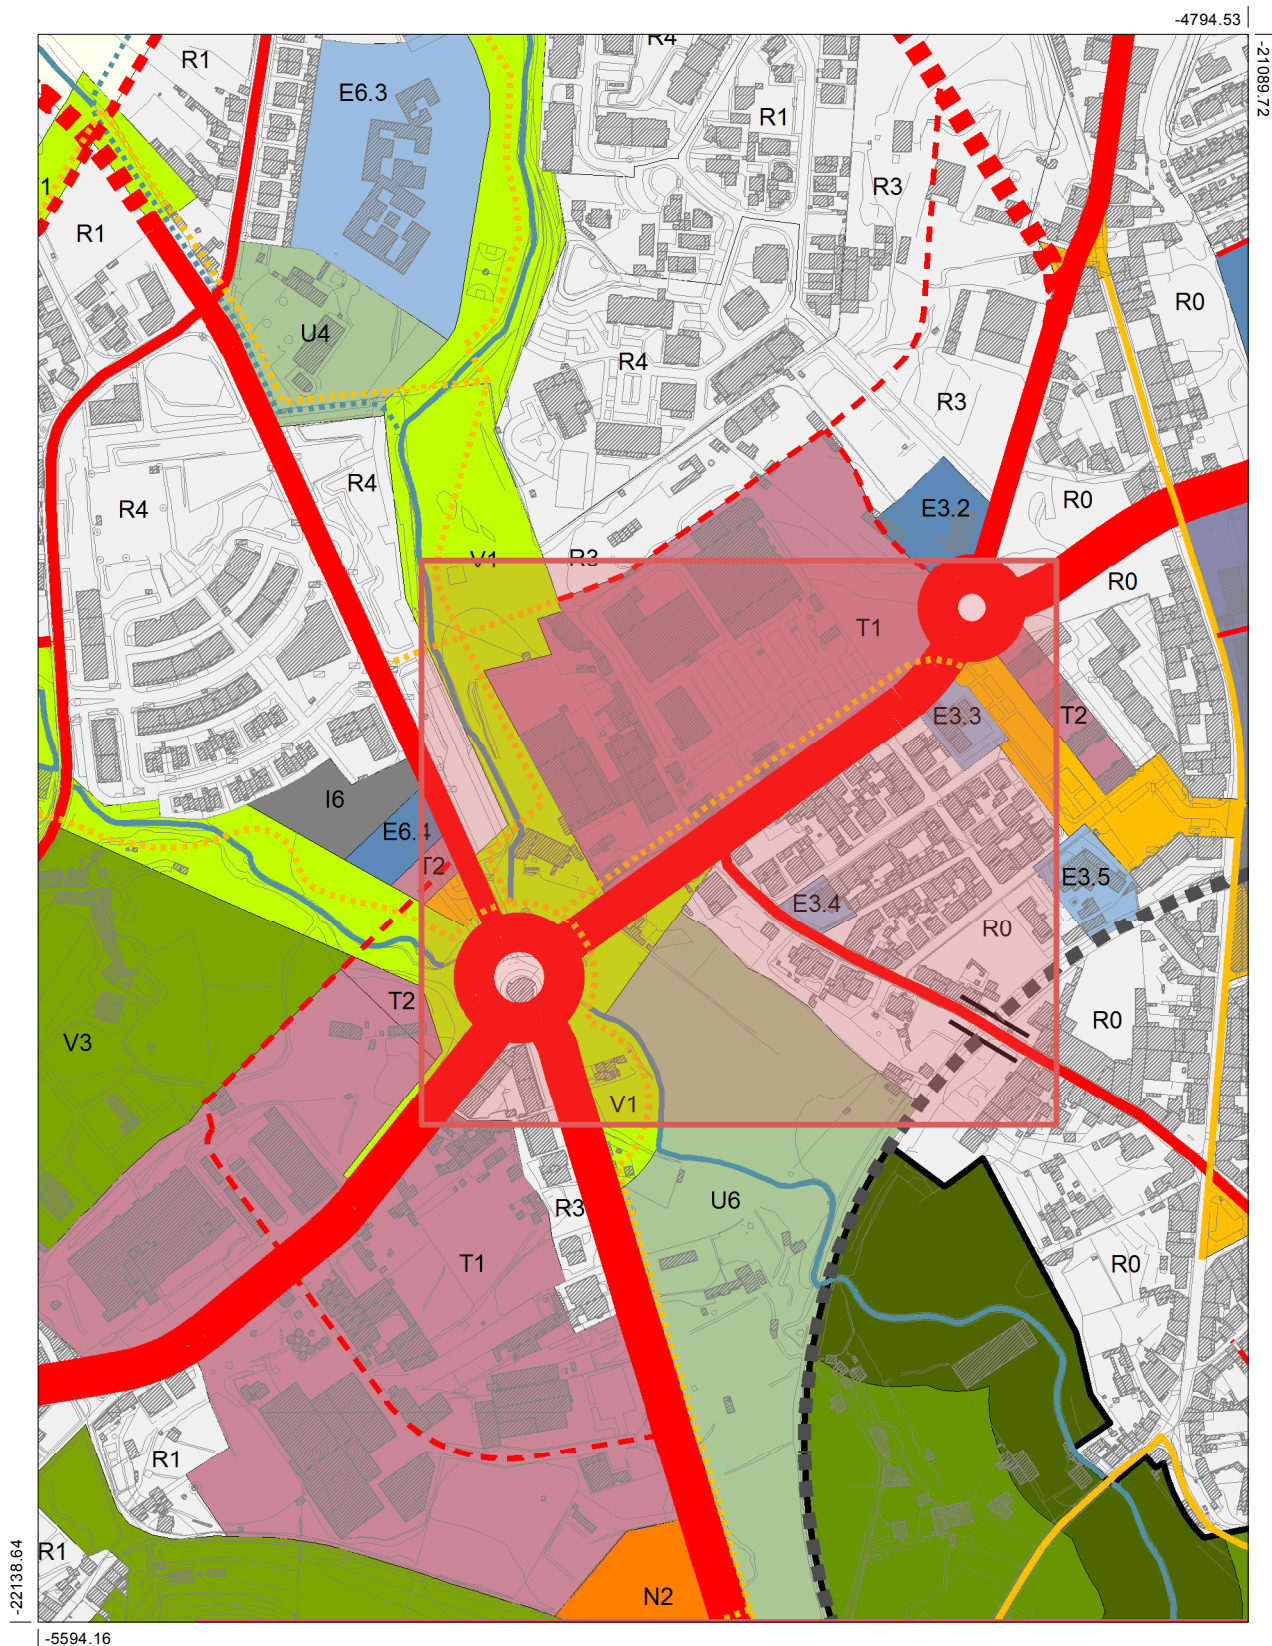

Legenda

Planta de Zonamento - Plano de Urbanização de Abrantes

E. CARTOGRÁFICOS

- • • Limite do Plano
- Limite Urbano
- Linha de água
- - - Linha de água (proposta)
- + - - C.A.O.P. (2015)
-  Cartografia Base
-  Rio Tejo

ESPAÇOS CANAIS

Rede Rodoviária

- Via Estruturante de Nível 1
- - - Via Estruturante de Nível 1 (proposta)
- Via Estruturante de Nível 2
- - - Via Estruturante de Nível 2 (proposta)
- Via Estruturante de Nível 3
- - - Via Estruturante de Nível 3 (proposta)
- Vias Locais
- - - Vias Locais (propostas)
- Passagem desnivelada

Rede Ferroviária

- - - Caminho de Ferro

Rede Elétrica

-  Canal de Relocalização

Rede Pedonal

- Percurso Pedonal (existente)
- - - Percurso Pedonal (proposto)
-  Alargamento Pedonal
-  Pontos Nodais

SOLO URBANO

Espaços Centrais

-  T0 Centro da Cidade
-  T1 Espaços de Grandes Superfícies Comerciais
-  T11 a T17 Espaços Terciários Não Tipificados
-  T2 Espaços Terciários Tipificados

Espaços de Uso Especial

-  En.n Espaços para Equipamentos (existentes)
-  En.p Espaços para Equipamentos (propostos)
-  In Espaços para Infraestruturas
-  Un Outros Espaços de Uso Especial

Espaços para Atividades Económicas

-  A1 Polo Tecnológico
-  A2 Zonas Industriais
-  A3 Atividades Pontualizadas

Espaços Residenciais

-  R0 Núcleos Antigos
-  R1 Moradias Isoladas
-  R2 Moradias em Banda
-  R3 Edifícios Coletivos com Logradouro
-  R4 Edifícios Coletivos sem Logradouro
-  R11 Encosta Sul

Verde Urbano

-  V1 Verde Público
-  V2 Verde de Proteção
-  V3 Quintas

Espaços Urbanos de Baixa Densidade

SOLO RÚSTICO

Espaços Rurais de Edificação Dispersa

-  G Espaços de Exploração de Recursos Geológicos

Espaços de Conservação

-  C1 Galerias Ripícolas
-  C2 Espaços Agrícolas de Conservação
-  C3 Espaços Florestais de Conservação

Espaços Agrícolas

-  Ag1 Espaços Agrícolas de Policultura
-  Ag2 Espaços Agrícolas de Produção Intensiva

Espaços Florestais

-  F1 Espaços Florestais de Baixa Combustibilidade
-  F2 Espaços Florestais de Produção Intensiva

Outros Espaços em Solo Rústico

-  Er.n Espaços de Equipamentos
-  In Espaços de Infraestruturas