


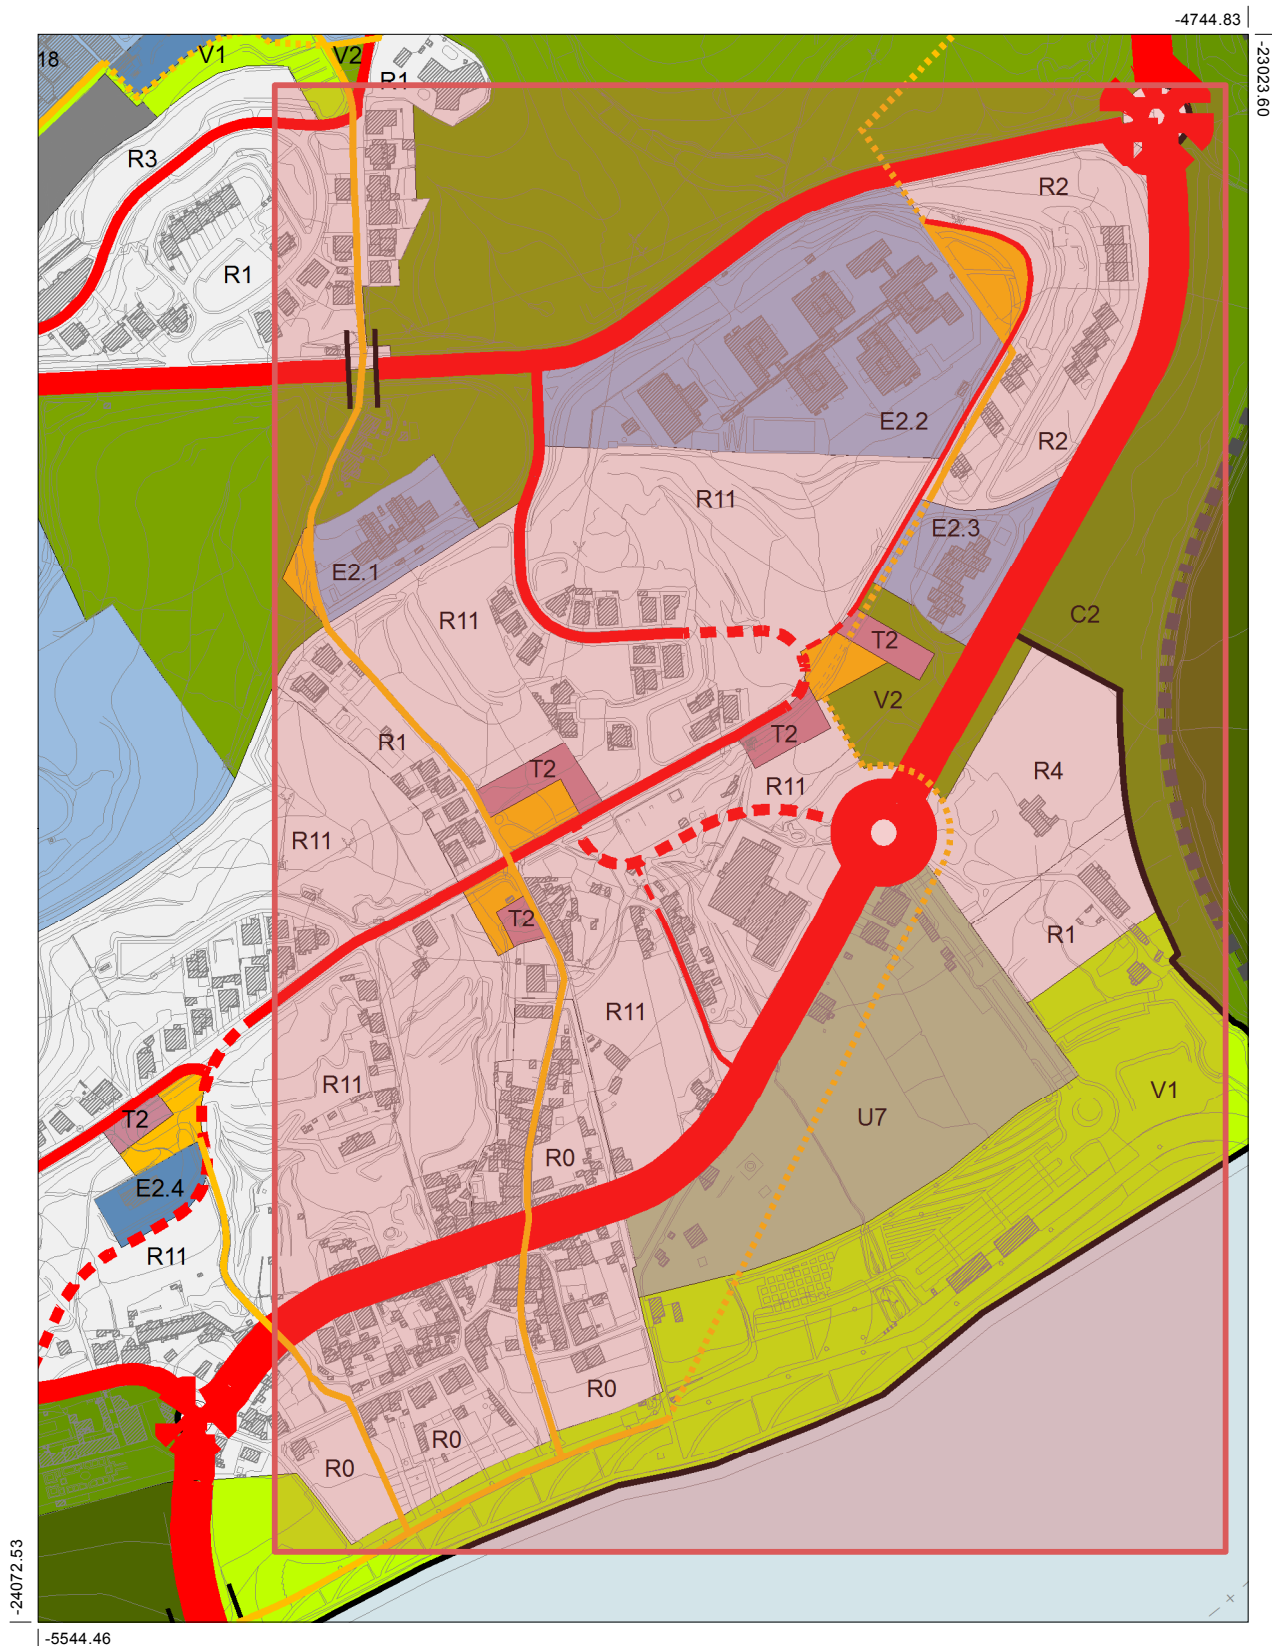

Legenda

Planta de Zonamento - Plano de Urbanização de Abrantes

E. CARTOGRÁFICOS

- • • Limite do Plano
- Limite Urbano
- Linha de água
- - - Linha de água (proposta)
- + - - C.A.O.P. (2015)
-  Cartografia Base
-  Rio Tejo

ESPAÇOS CANAIS

Rede Rodoviária

- Via Estruturante de Nível 1
- - - Via Estruturante de Nível 1 (proposta)
- Via Estruturante de Nível 2
- - - Via Estruturante de Nível 2 (proposta)
- Via Estruturante de Nível 3
- - - Via Estruturante de Nível 3 (proposta)
- Vias Locais
- - - Vias Locais (propostas)
- Passagem desnivelada

Rede Ferroviária

- - - Caminho de Ferro

Rede Elétrica

-  Canal de Relocalização

Rede Pedonal

- Percurso Pedonal (existente)
- - - Percurso Pedonal (proposto)
-  Alargamento Pedonal
-  Pontos Nodais

SOLO URBANO

Espaços Centrais

-  Centro da Cidade
-  Espaços de Grandes Superfícies Comerciais
-  Espaços Terciários Não Tipificados
-  Espaços Terciários Tipificados

Espaços de Uso Especial

-  Espaços para Equipamentos (existentes)
-  Espaços para Equipamentos (propostos)
-  Espaços para Infraestruturas
-  Outros Espaços de Uso Especial

Espaços para Atividades Económicas

-  Polo Tecnológico
-  Zonas Industriais
-  Atividades Pontualizadas

Espaços Residenciais

-  Núcleos Antigos
-  Moradias Isoladas
-  Moradias em Banda
-  Edifícios Coletivos com Logradouro
-  Edifícios Coletivos sem Logradouro
-  Encosta Sul

Verde Urbano

-  Verde Público
-  Verde de Proteção
-  Quintas

Espaços Urbanos de Baixa Densidade

SOLO RÚSTICO

Espaços Rurais de Edificação Dispersa

-  Espaços de Exploração de Recursos Geológicos

Espaços de Conservação

-  Galerias Ripícolas
-  Espaços Agrícolas de Conservação
-  Espaços Florestais de Conservação

Espaços Agrícolas

-  Espaços Agrícolas de Policultura
-  Espaços Agrícolas de Produção Intensiva

Espaços Florestais

-  Espaços Florestais de Baixa Combustibilidade
-  Espaços Florestais de Produção Intensiva

Outros Espaços em Solo Rústico

-  Espaços de Equipamentos
-  Espaços de Infraestruturas