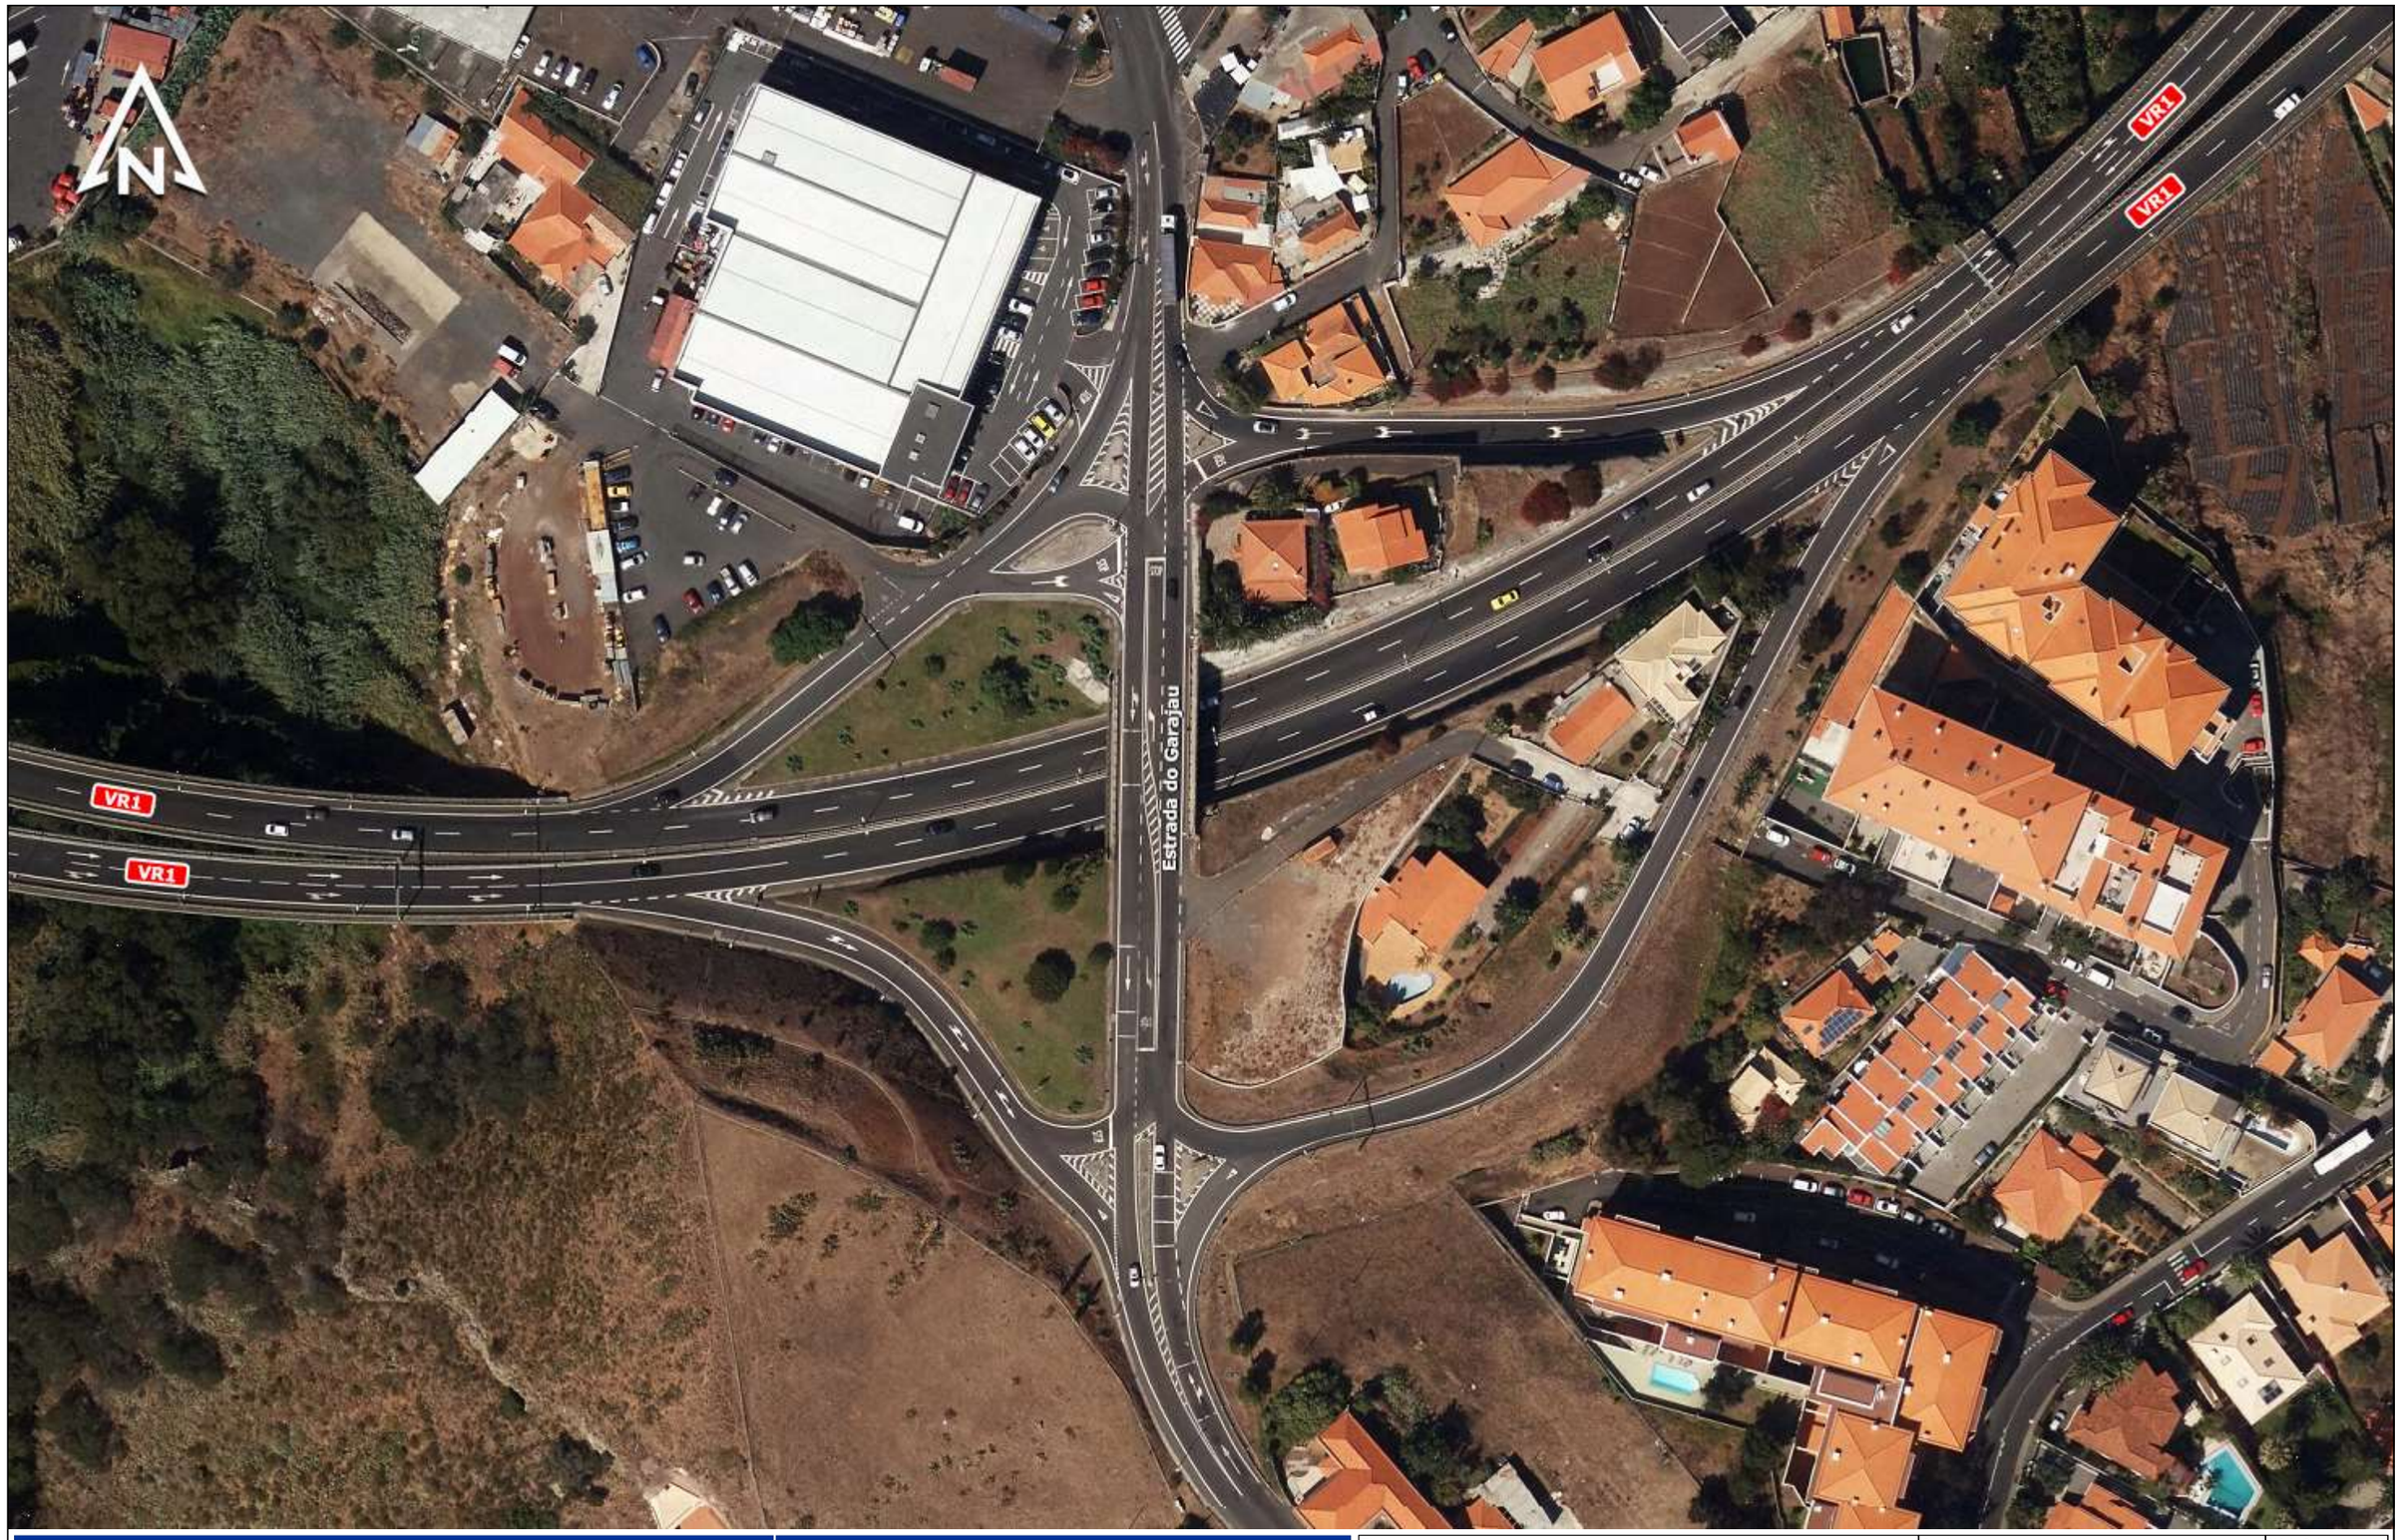


Secretaria Regional
de Equipamentos e Infraestruturas

DIREÇÃO REGIONAL DE ESTRADAS

Título:	Contém:			N.º de Ordem:
"NÓ DA CANCELA"	ÁREA DE INTERVENÇÃO			**01**
✉ Rua Dr. Pestana Júnior, n.º 6 - 2.º Piso, 9064-506 Funchal ✆ 291 207 272	Desenhou: *Sandro Santos*	Escala: *1:1000*	Arquivo:	Data: *17.08.2021*