



Balneário Masculino

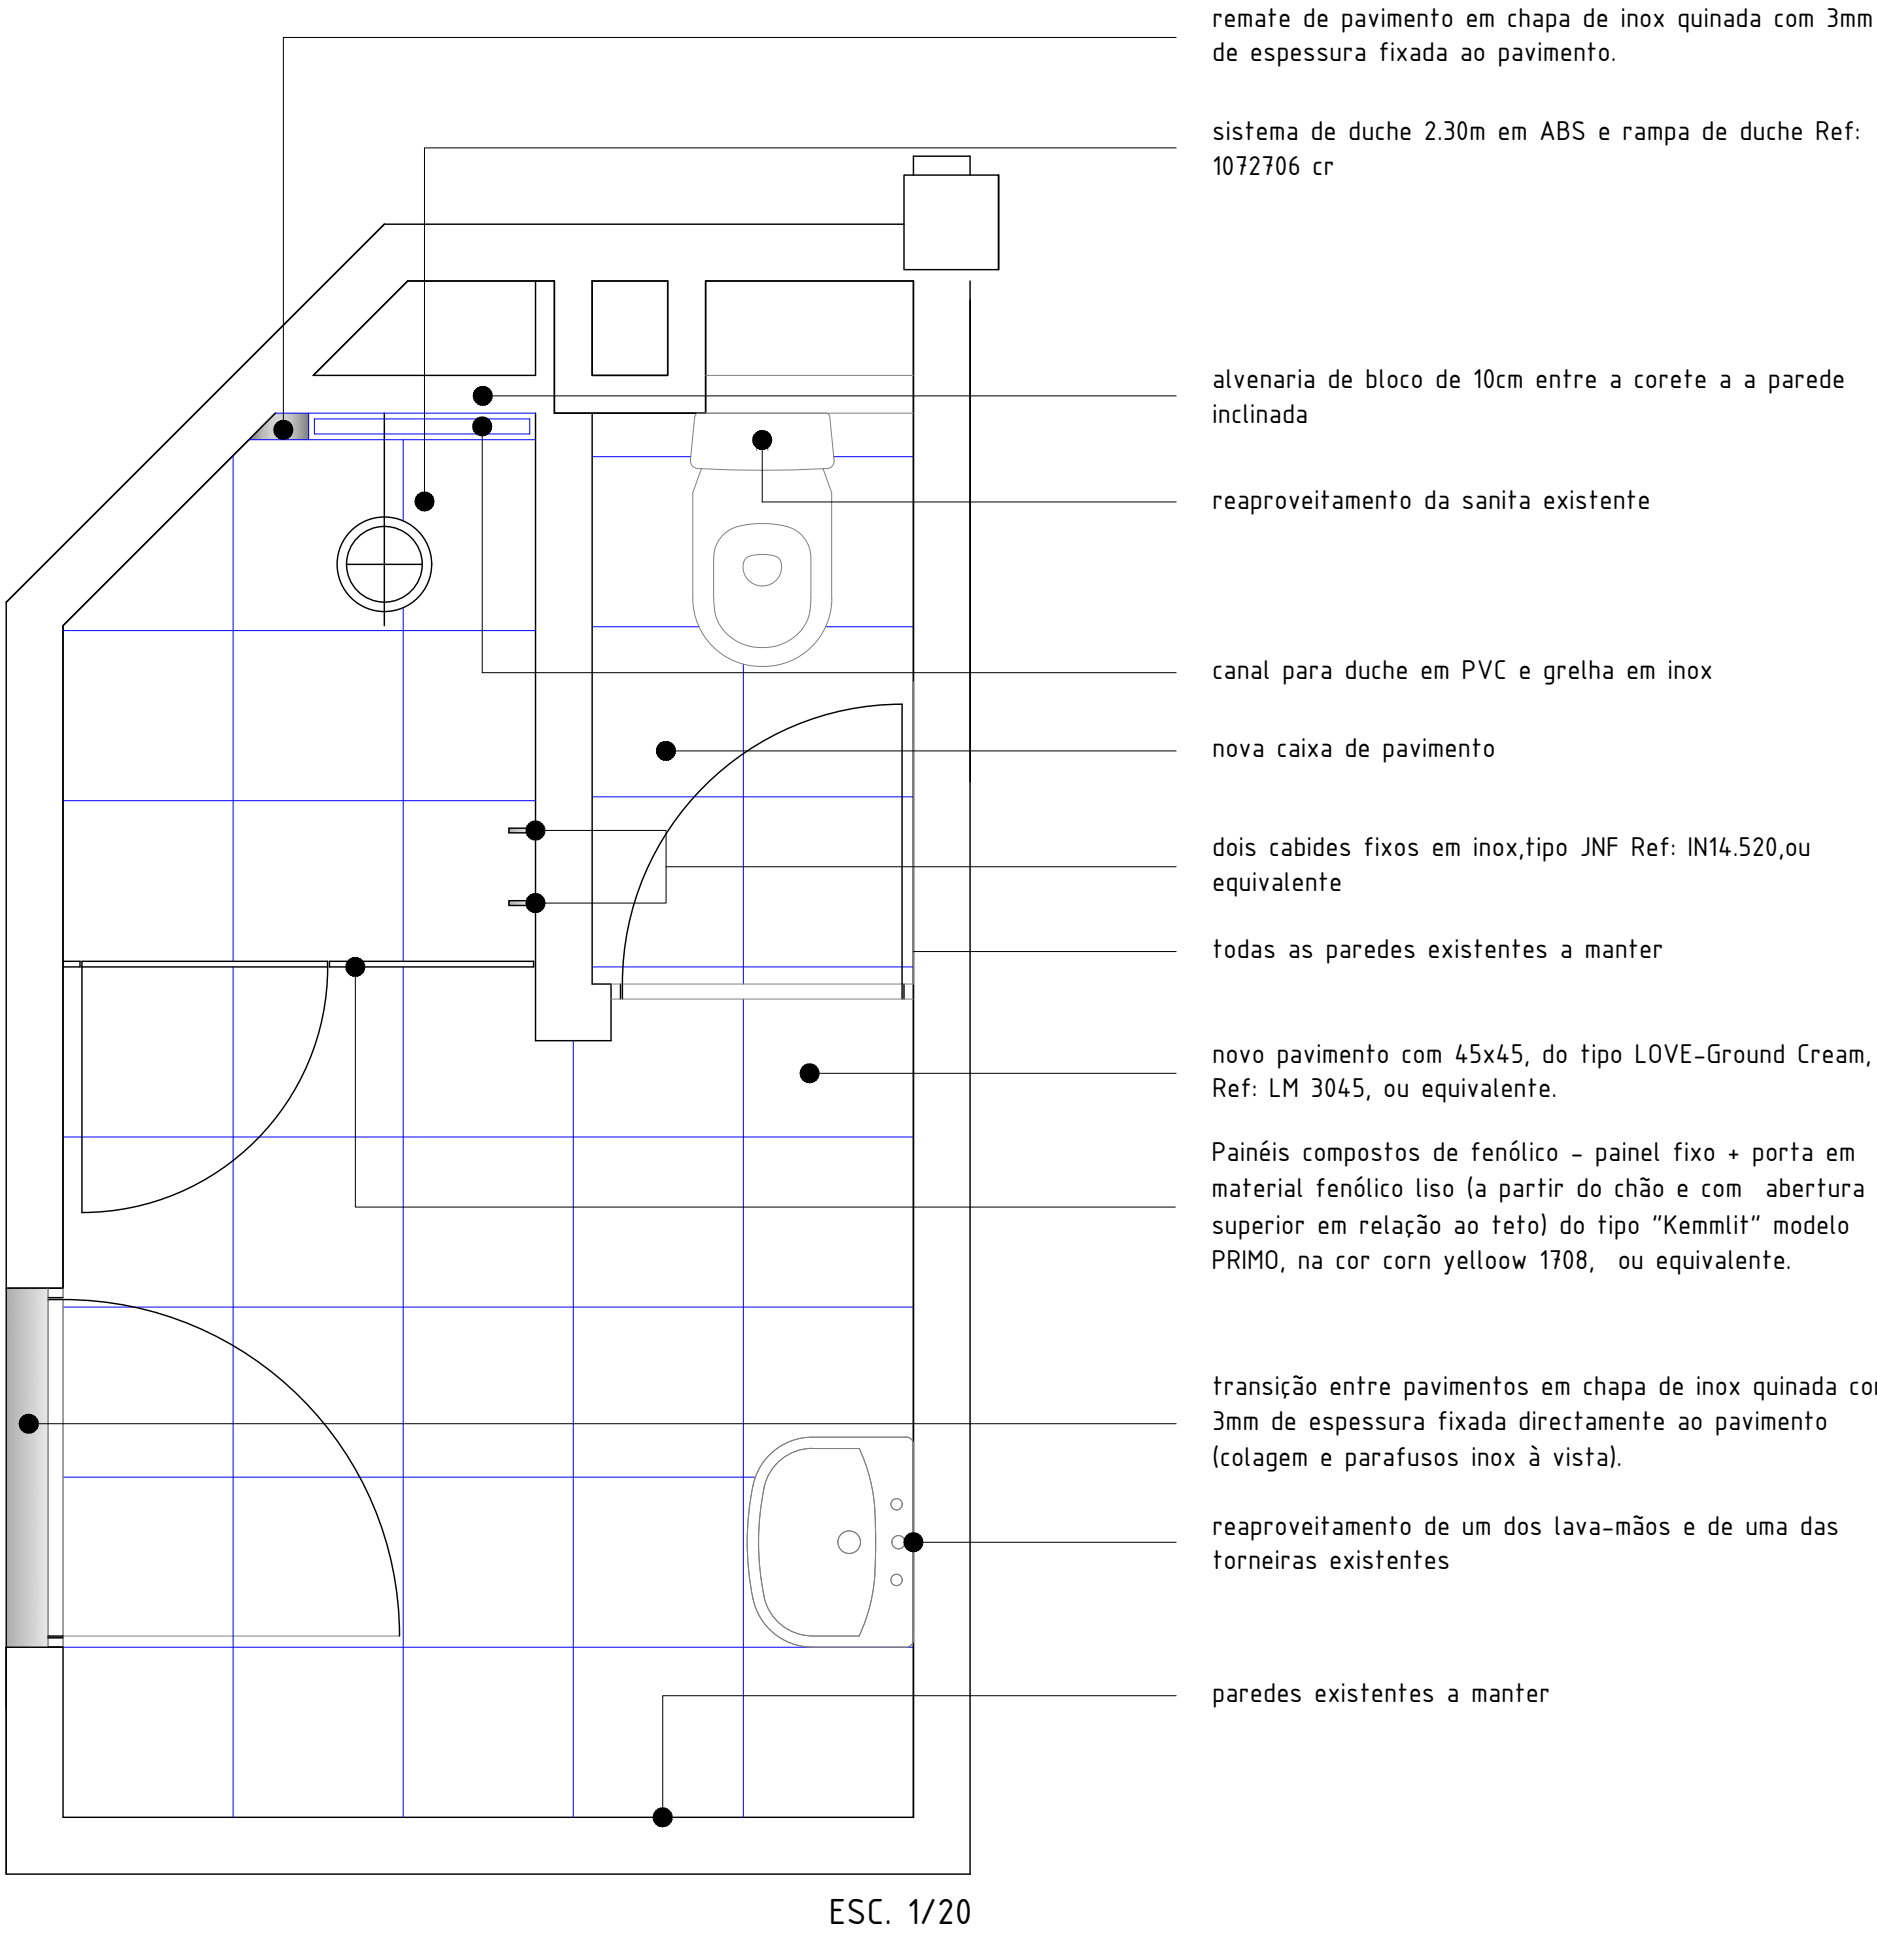


Nota1:Roda-teto em perfil de alumínio (cor natural) com 100x20mma Ref. P53609 a rematar o teto falso em gesso:

Nota2:Paredes revestidas com peças iguais ao pavimento(45x45)+roda-teto de 0.10m+rodapé de 0.06m =2.41m até a altura do teto falso em gesso:

Corte na Zona do Rebaixo do Duche:

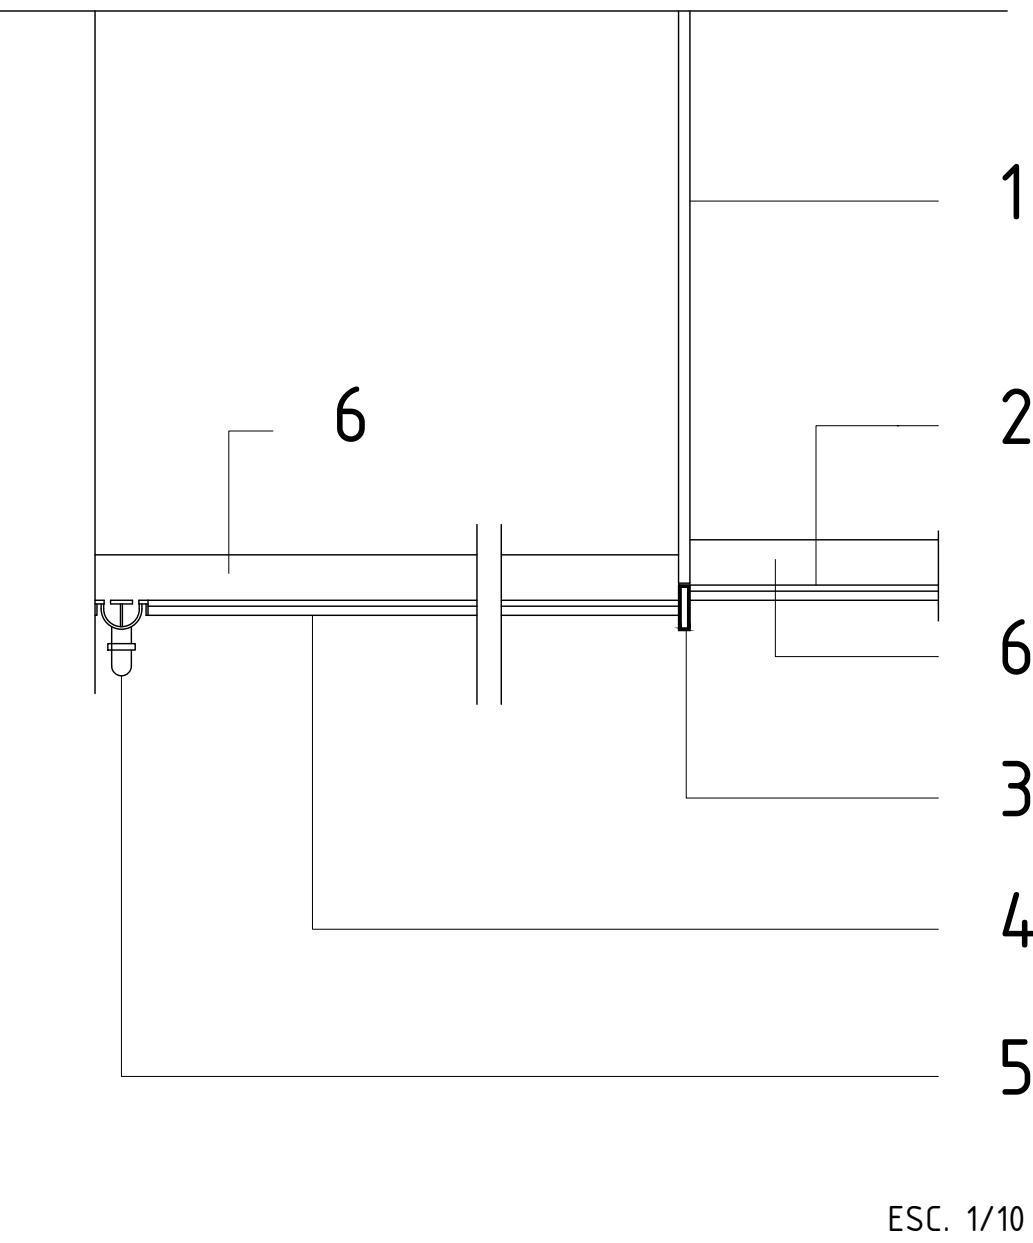

- 1 - Painéis compostos de fenólico - painel fixo + porta em material fenólico liso (a partir do chão e com abertura superior em relação ao teto) do tipo "Kemmlit" modelo PRIMO, na cor corn yellow 1708, ou equivalente.
- 2 - pavimento cerâmico 45x45 (inst. sanitária)
- 3 - rebaixo no pavimento executado com um perfil de alumínio de secção rectângular com 60x15mm Ref: P53602. A cota do duche deve apresentar um rebaixo de 2 a 3cm.
- 4 - pavimento cerâmico 45x45 (zona do duche) a 2 ou 3 cm abaixo do restante pavimento.
- 5 - sistema completo de recolha de águas do duche do tipo "jimten", modelo Linnum 40, ref:13021, ou equivalente.
- 6 - Rodapé em perfil de alumínio(cor natural) com 6cmx1,5cm P53602 (inst. sanitária + zona do duche menos na parede do fundo onde é colocado o sistema de recolha de águas)

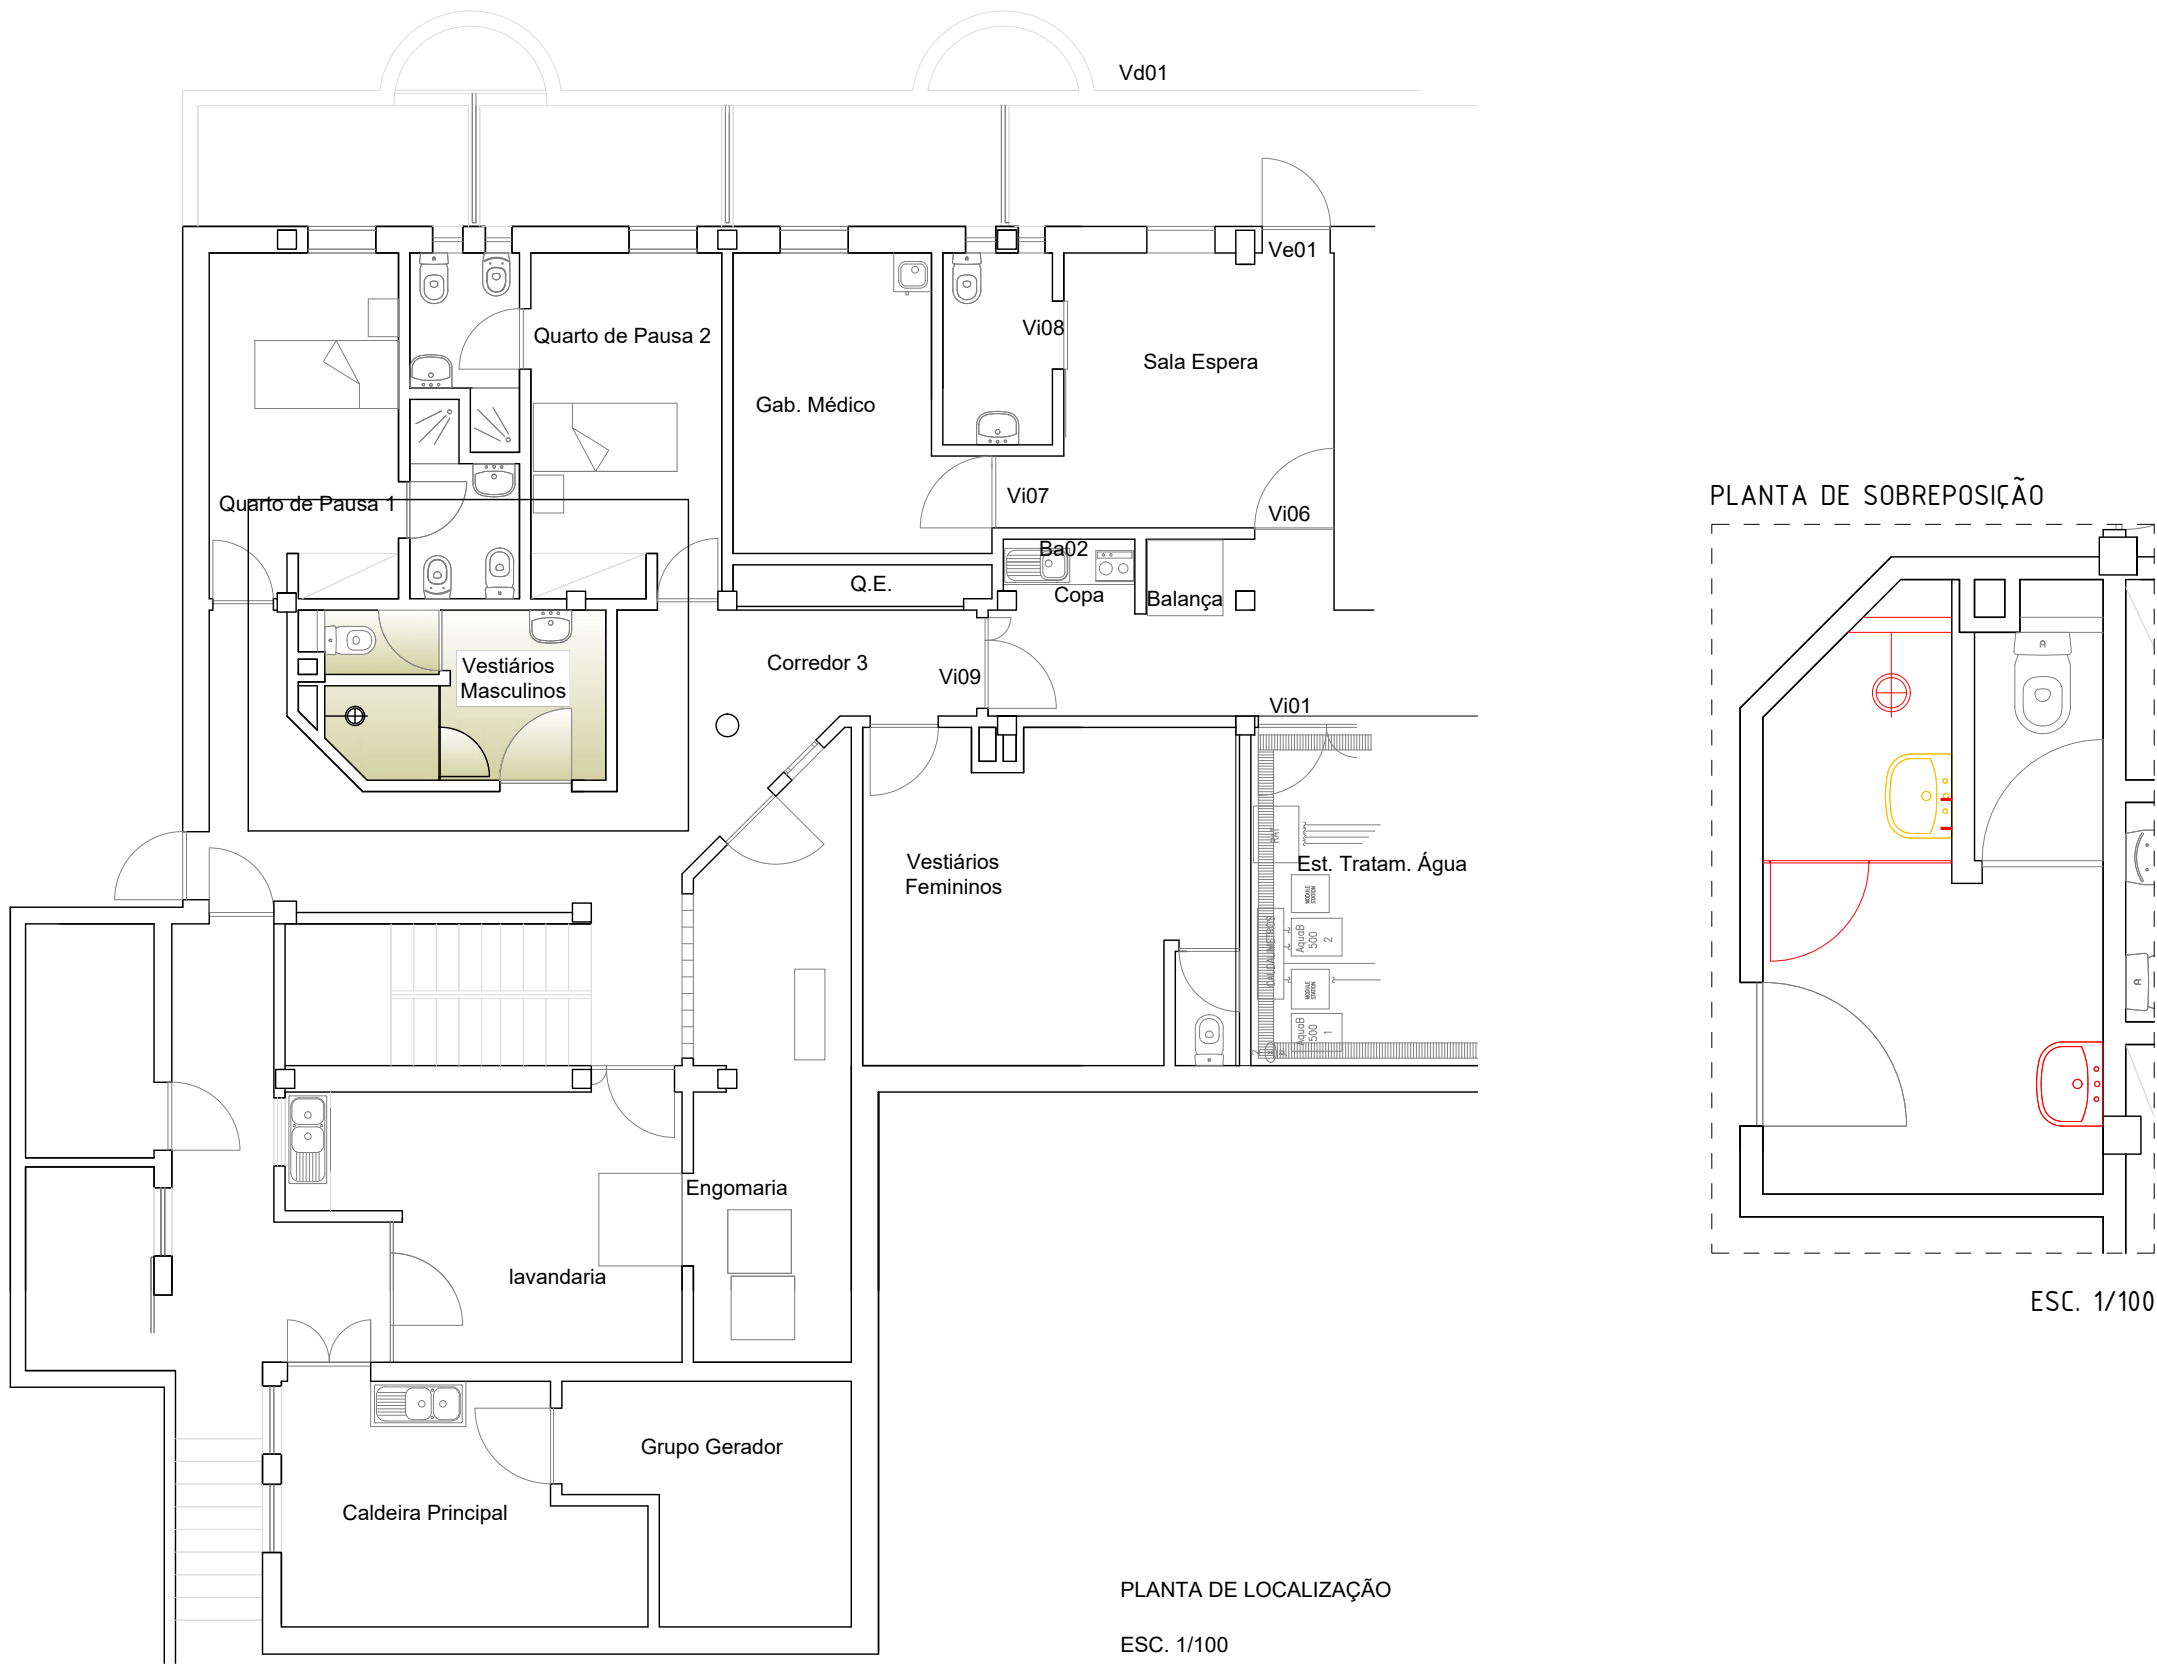

INSTALAÇÕES SISTEMAS E EQUIPAMENTOS HIDRAÚLICOS

VESTIÁRIOS MASCULINOS

1- REDE DE DISTRIBUIÇÃO DE ÁGUA SANITÁRIA QUENTE E FRIA

Toda a rede de distribuição de água potável fria e quente deverá ser executada em tubo multicamadas à vista, sendo as suas ligações feitas a partir das redes existentes, que se encontra no teto falso do corredor.

Os tubos instalados "à vista" serão fixados por abraçadeiras de borracha que permitam a sua livre dilatação e cujo espaçamento não exceda os valores estipulados.


A localização dos pontos de alimentação deverá ser ajustada de acordo com o tipo de equipamento a instalar e as canalizações da água quente deverão ser colocadas paralelamente às de água fria.

A tubagem de água quente deverá ser envolvida por isolamento térmico em espuma de polietileno com condutividade máxima de 0.04 W/m°C e 20 mm de espessura.

2- REDE DE DRENAGEM DE ÁGUAS RESIDUAIS DOMÉSTICAS


A drenagem de águas residuais domésticas dos **vestiários masculinos** far-se-á a partir de cada aparelho, através de um ramal de descarga individual para uma caixa de pavimento, colocada no compartimento da sanita de acordo com a peça desenha de arquitetura e daí prossegue num único ramal coletivo até intercalar (a 45 graus) o ramal existente proveniente dos dois lavatórios.

O pavimento do duche deverá ter uma inclinação de 2%, e a recolha das águas será feita através de um canal em plástico com um embelezador em aço inoxidável de 40x650mm de comprimento do tipo jimten modelo Linnum 40 e ref. 13021, saída frontal orientável, sifão 30mm e tela impermeabilizante geotêxtil fixada (600x600 mm) ou equivalente.

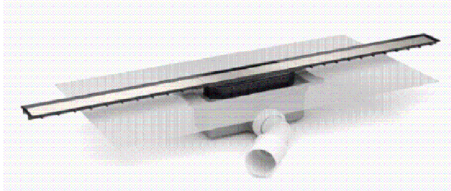

SECRETARIA REGIONAL DE EQUIPAMENTOS E INFRAESTRUTURAS				 DIREÇÃO REGIONAL DO EQUIPAMENTO SOCIAL E CONSERVAÇÃO	
DIREÇÃO REGIONAL DO EQUIPAMENTO SOCIAL E CONSERVAÇÃO D.S.E.P				DESENHO CSPS-COVID-2019- BALNEÁRIOS	
CONTINGÊNCIA COVID 2019 - CENTRO DE SAÚDE DO PORTO SANTO - REABILITAÇÃO E ADAPTAÇÃO DE ESPAÇOS				LAYOUT 01-S.MASCULINA	
PROPOSTA PARA BALNEÁRIO MASCULINO				FOLHA	
PROJETOU PC	DESENHOU PC	DATA ABRIL 2021	ESCALAS 1/100, 1/50, 1/20, 1/10	REVISÃO	ARQ 01


Balneário Feminino

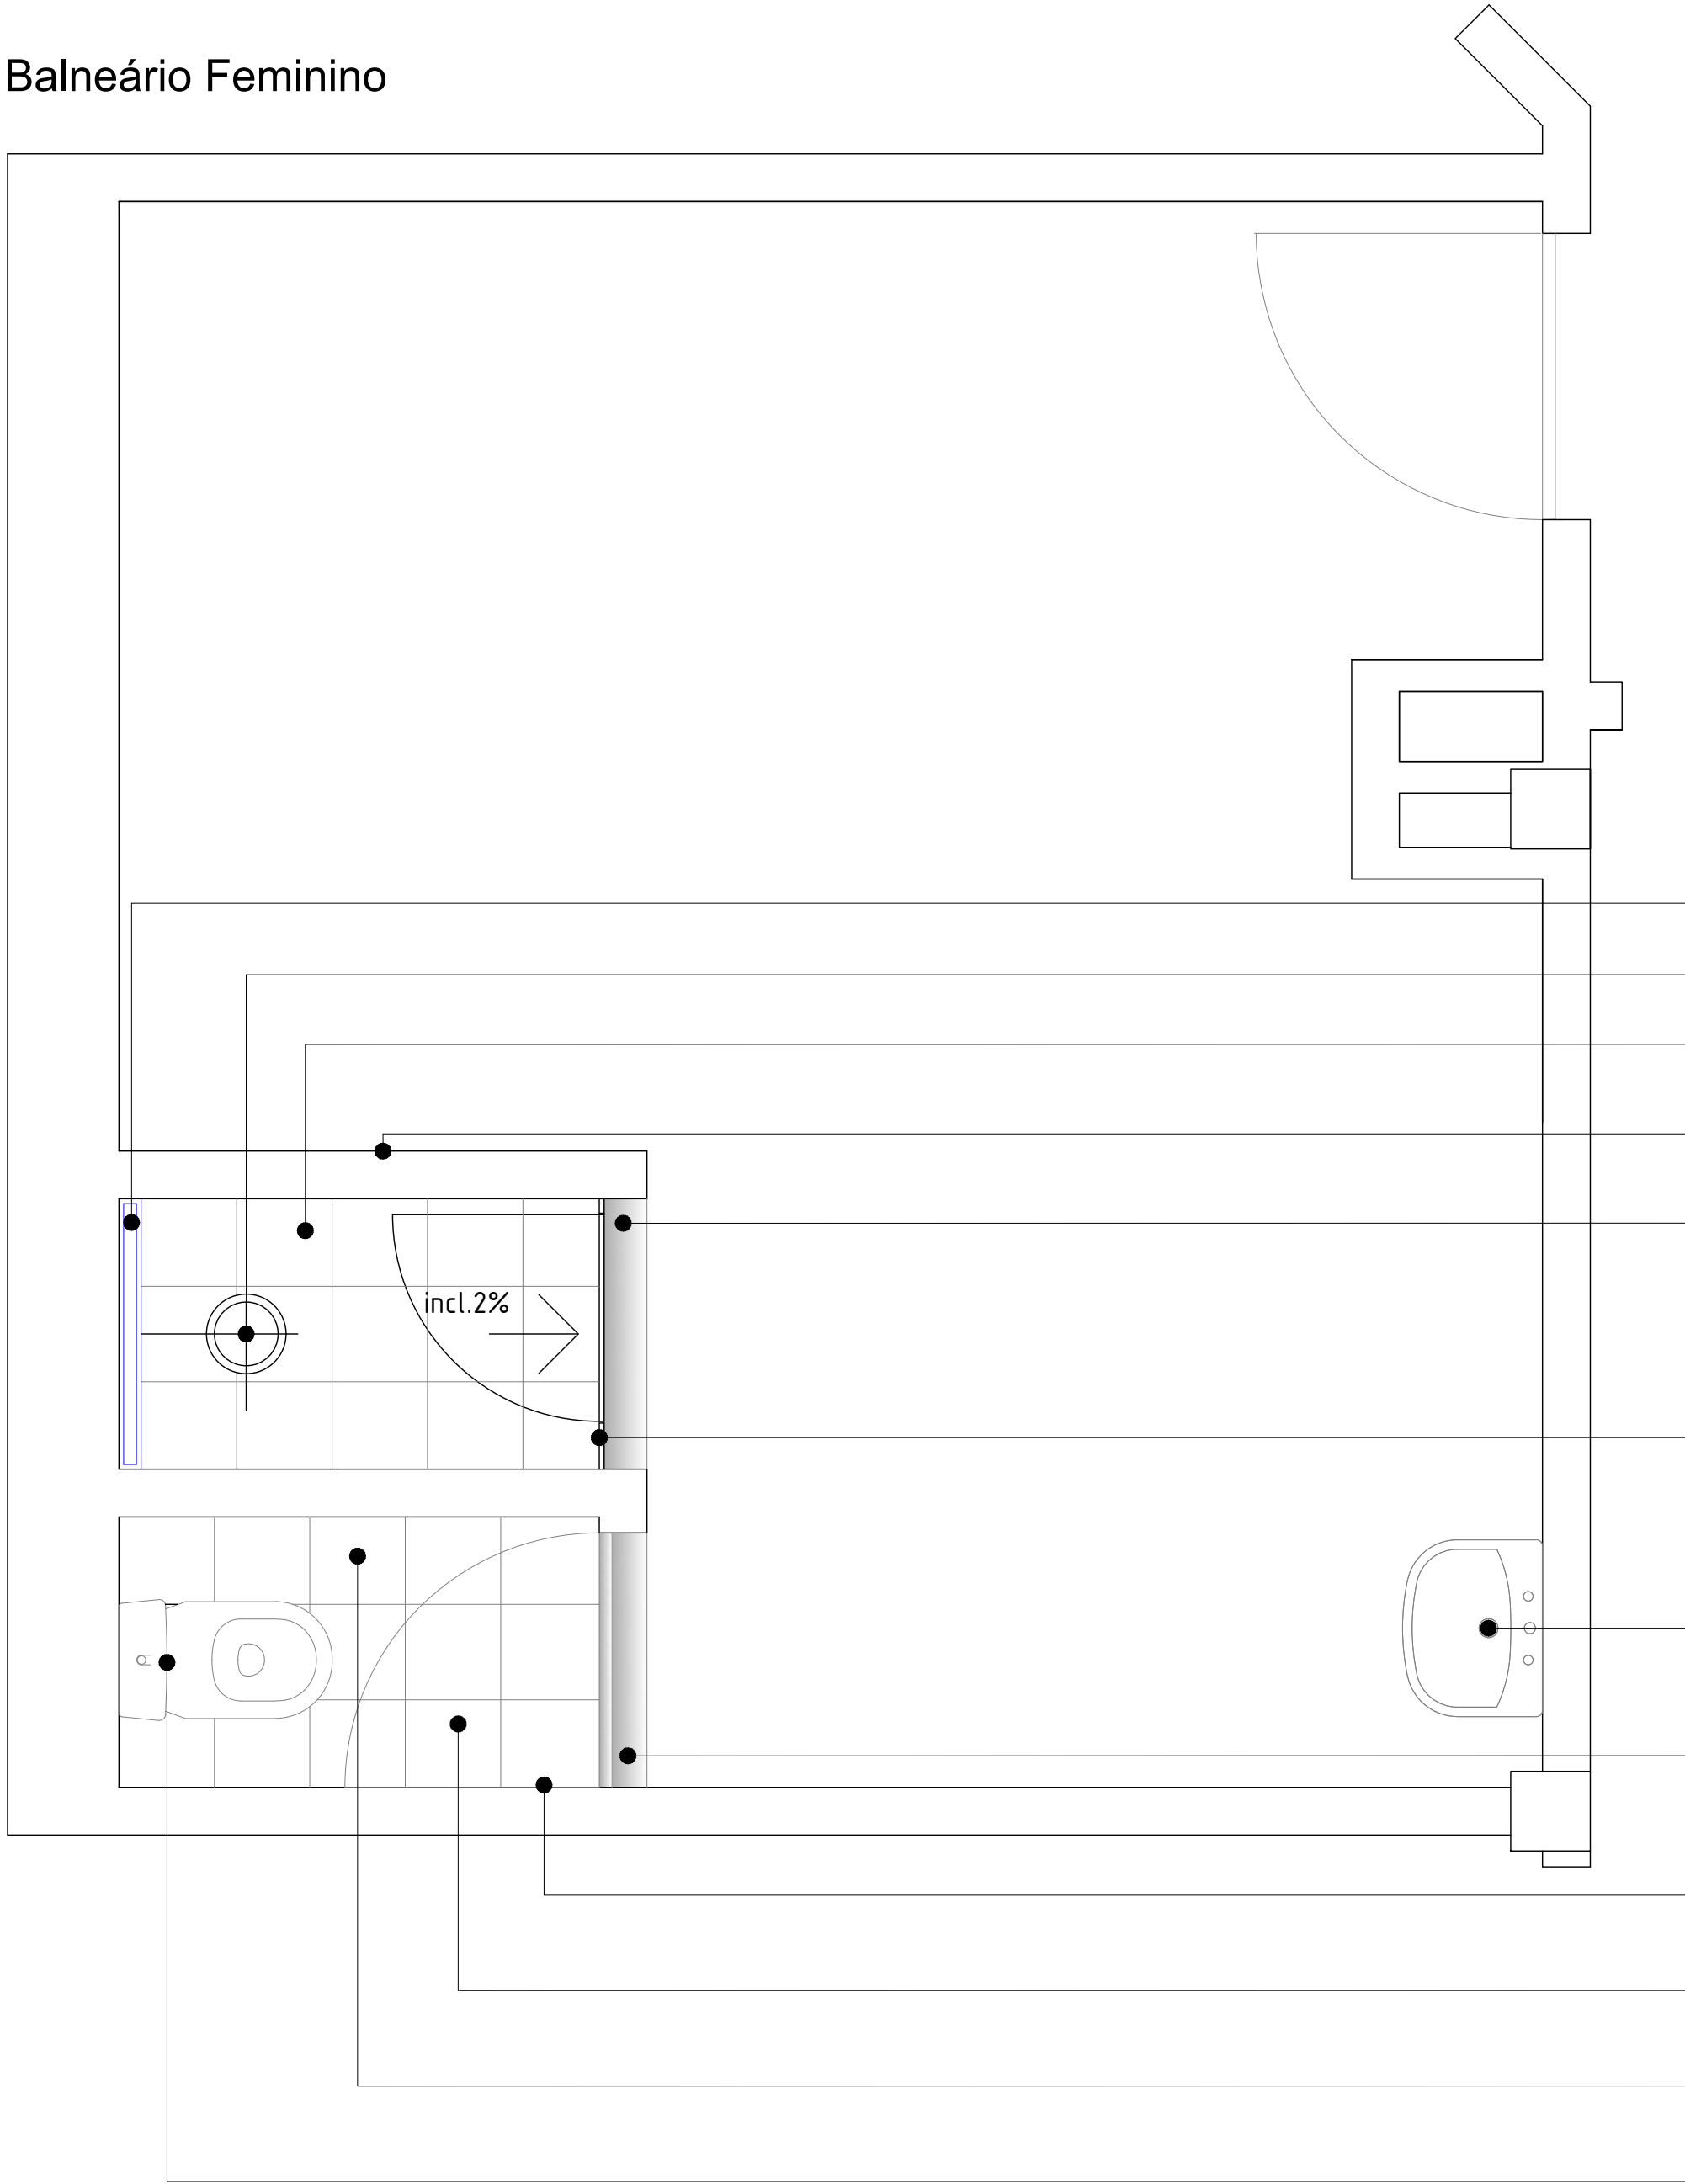


ESC. 1/20

- canal para duche em PVC e grelha em inox-sistema completo de recolha de águas do duche do tipo "jimten", modelo Linnun 40, ref:13023, ou equivalente.
- sistema de duche 2.30m em ABS e rampa de duche Ref: 1072706 cr
- novo pavimento 30x30, tipo "MARGRES, coleção TECNICA" Ref: Branco 32 - antiderrapante, ou equivalente
- parede nova em alvenaria de bloco de 10cm entre a corete a a parede inclinada
- duas transições de pavimentos em chapa de inox quinada com 3mm de espessura fixadas directamente ao pavimento (colagem e parafusos à vista).
- painéis compostos de fenólico - painel fixo + porta em material fenólico liso (a partir do chão e com abertura superior em relação ao teto) do tipo "Kemmlit" modelo PRIMO, na cor corn yelloow 1708, ou equivalente.
- reaproveitamento de um dos lava-mãos e de uma das torneiras existentes
- transição entre pavimento (novo e existente), igual ao espaço do duche
- rodapé em perfil de alumínio(cor natural) com 6cmx1,5cm P53602 (espaço da sanita + espaço do duche
- novo pavimento 30x30, tipo "MARGRES, coleção TECNICA" Ref: Branco 32 - antiderrapante, ou equivalente
- nova caixa de pavimento
- reaproveitamento da sanita existente

PLANTA DE SOBREPOSIÇÃO

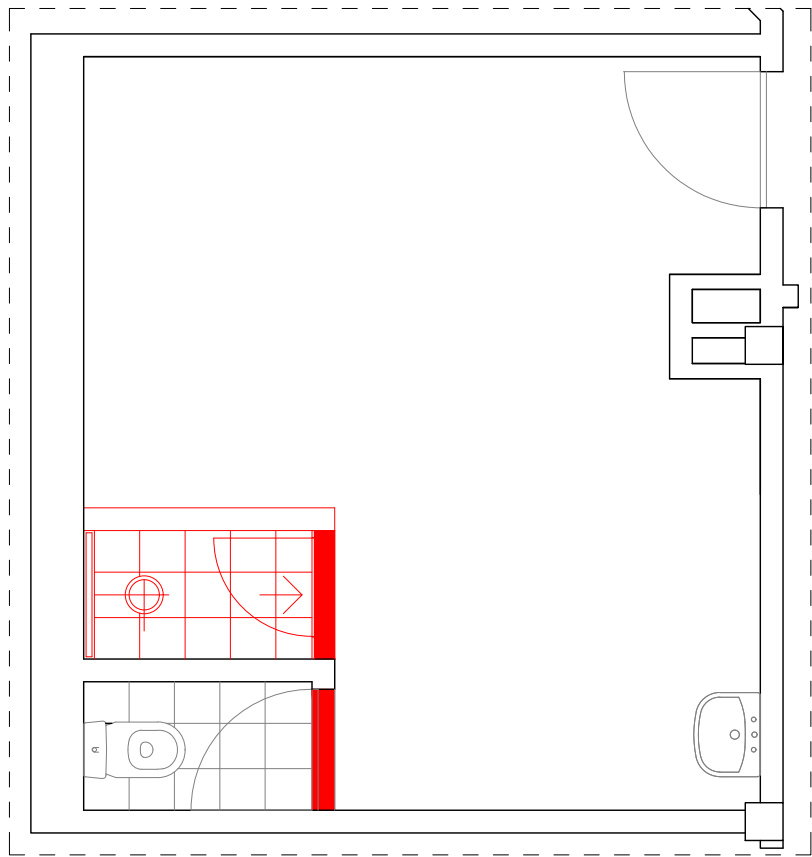

ESC. 1/100

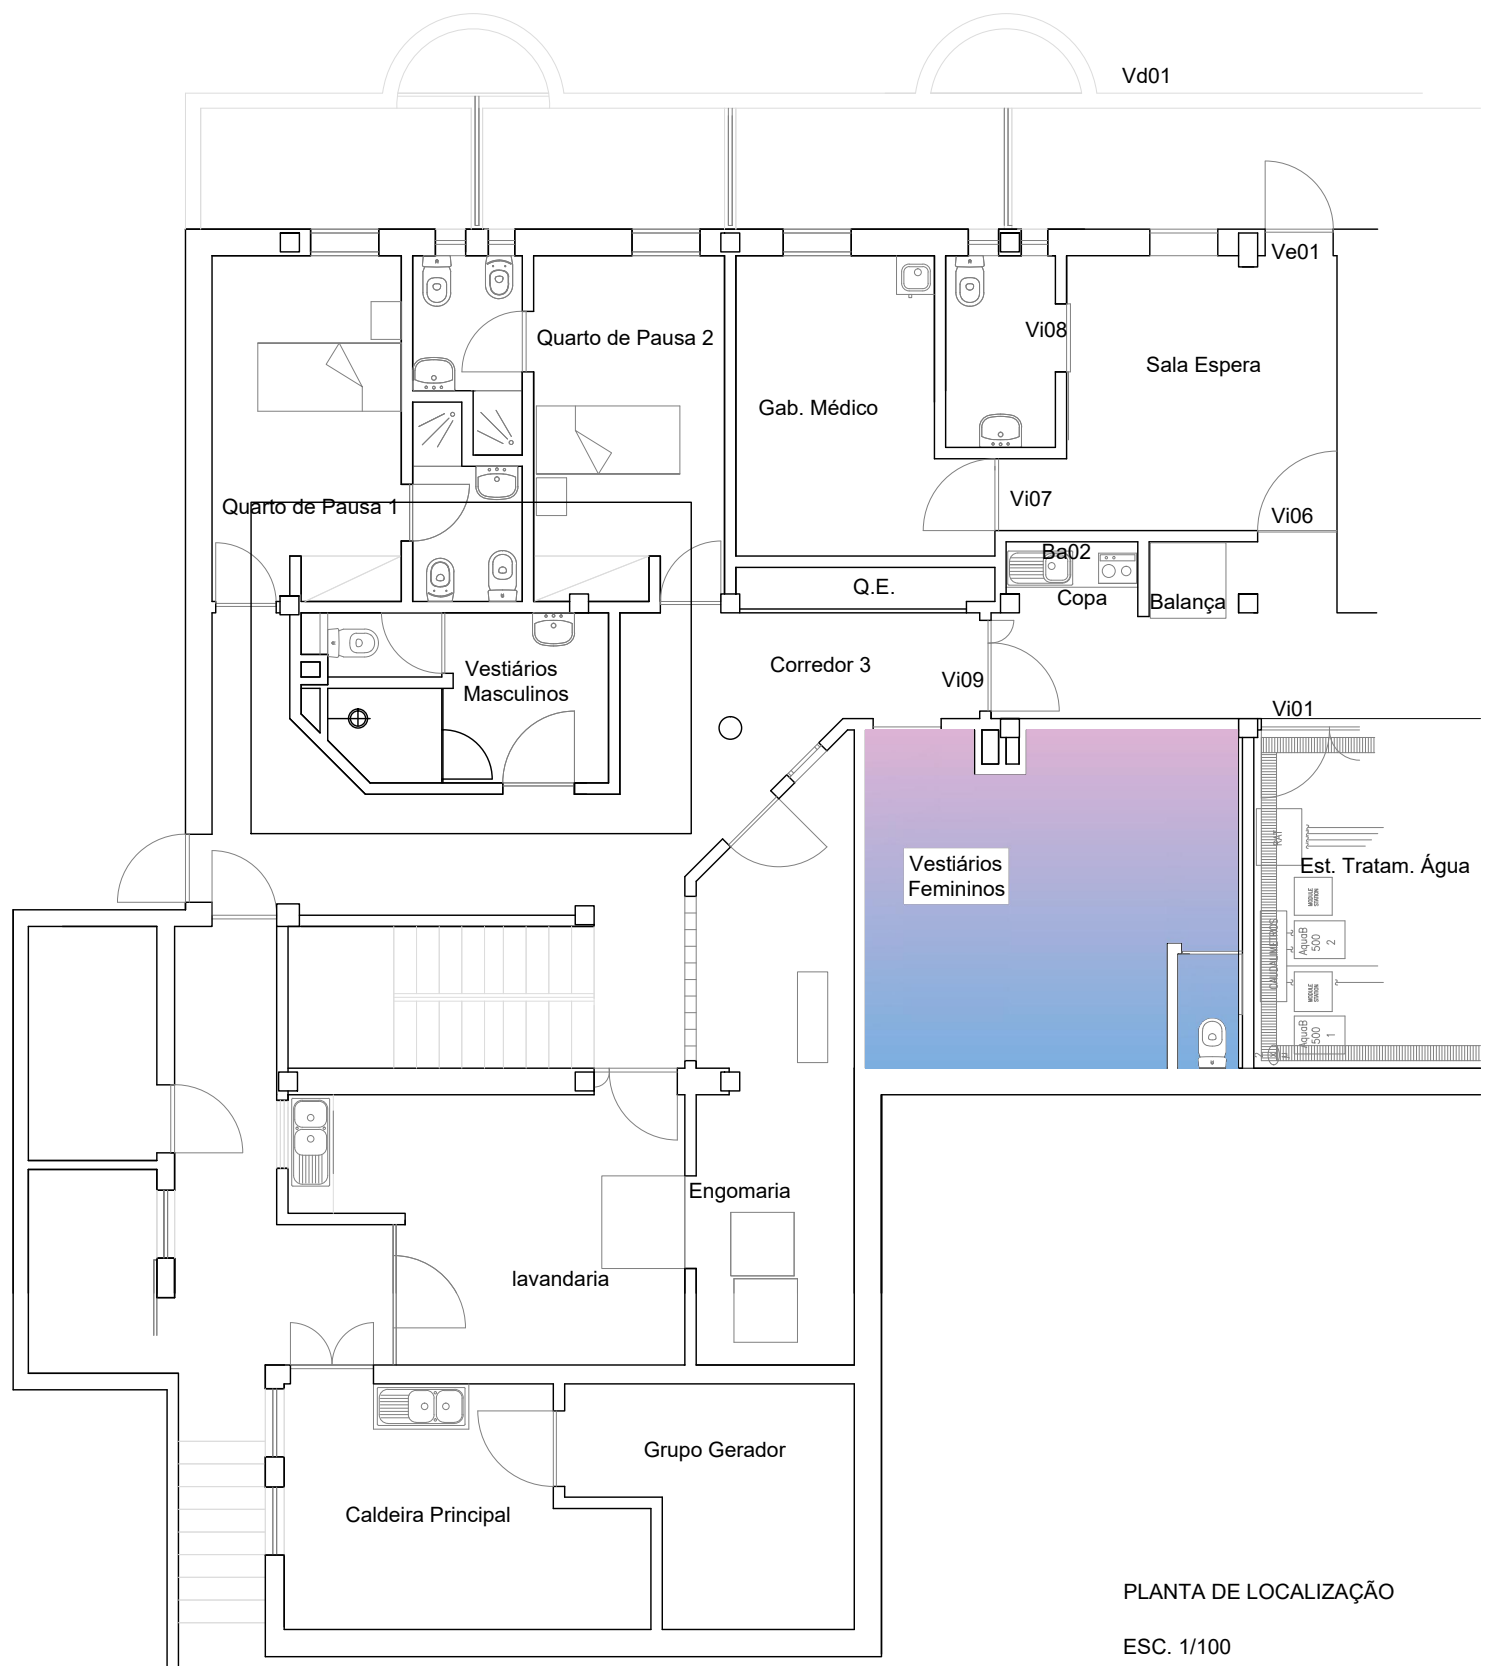

INSTALAÇÕES SISTEMAS E EQUIPAMENTOS HIDRAÚLICOS

VESTIÁRIOS FEMININOS

1 - REDE DE DISTRIBUIÇÃO DE ÁGUA SANITÁRIA QUENTE E FRIA

Toda a rede de distribuição de água potável fria e quente deverá ser executada em tubo multicamadas à vista, sendo as suas ligações feitas a partir das redes existentes, que se encontra no teto falso do corredor.

Os tubos instalados "à vista" serão fixados por abraçadeiras de borracha que permitam a sua livre dilatação e cujo espaçamento não exceda os valores estipulados.


A localização dos pontos de alimentação deverá ser ajustada de acordo com o tipo de equipamento a instalar e as canalizações da água quente deverão ser colocadas paralelamente às de água fria.

A tubagem de água quente deverá ser envolvida por isolamento térmico em espuma de polietileno com condutividade máxima de 0.04 W/m°C e 20 mm de espessura.


2- REDE DE DRENAGEM DE ÁGUAS RESIDUAIS DOMÉSTICAS

Nos **vestiários Femininos** será colocado um duche, junto à sanita existente e a sua drenagem será feita através de um ramal de descarga individual para uma caixa de pavimento, colocada no compartimento da sanita de acordo com a peça desenha de arquitetura e daí prossegue num único ramal coletivo até intercalar (a 45 graus) o ramal existente proveniente de sanita.


O pavimento do duche deverá ter uma inclinação de 2%, e a recolha das águas será feita através de um canal em plástico com um embelezador em aço inoxidável de 40x850mm de comprimento do tipo jimten modelo Linnun 40 e ref. 13023, saída frontal orientável, sifão 30mm e tela impermeabilizante geotêxtil fixada (600x600 mm) ou equivalente.

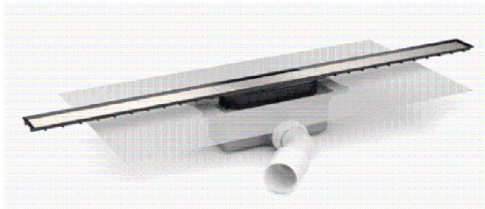



SECRETARIA REGIONAL DE EQUIPAMENTOS E INFRAESTRUTURAS					 DRESC DIREÇÃO REGIONAL DO EQUIPAMENTO SOCIAL E CONSERVAÇÃO
DIREÇÃO REGIONAL DO EQUIPAMENTO SOCIAL E CONSERVAÇÃO D.S.E.P					
CONTINGÊNCIA COVID 2019 - CENTRO DE SAÚDE DO PORTO SANTO - REABILITAÇÃO E ADAPTAÇÃO DE ESPAÇOS					
PROPOSTA PARA BALNEÁRIO FEMININO					
					DESENHO CSPS - COVID 2019 - BALNEÁRIO D.M.G
					LAYOUT 02-I.S.FEMININA
					FOLHA ARQ 02
PROJETOUI PC	DESENHOU PC	DATA ABRIL 2021	ESCALAS 1 /100, 1/50, 1/20	REVISÃO	

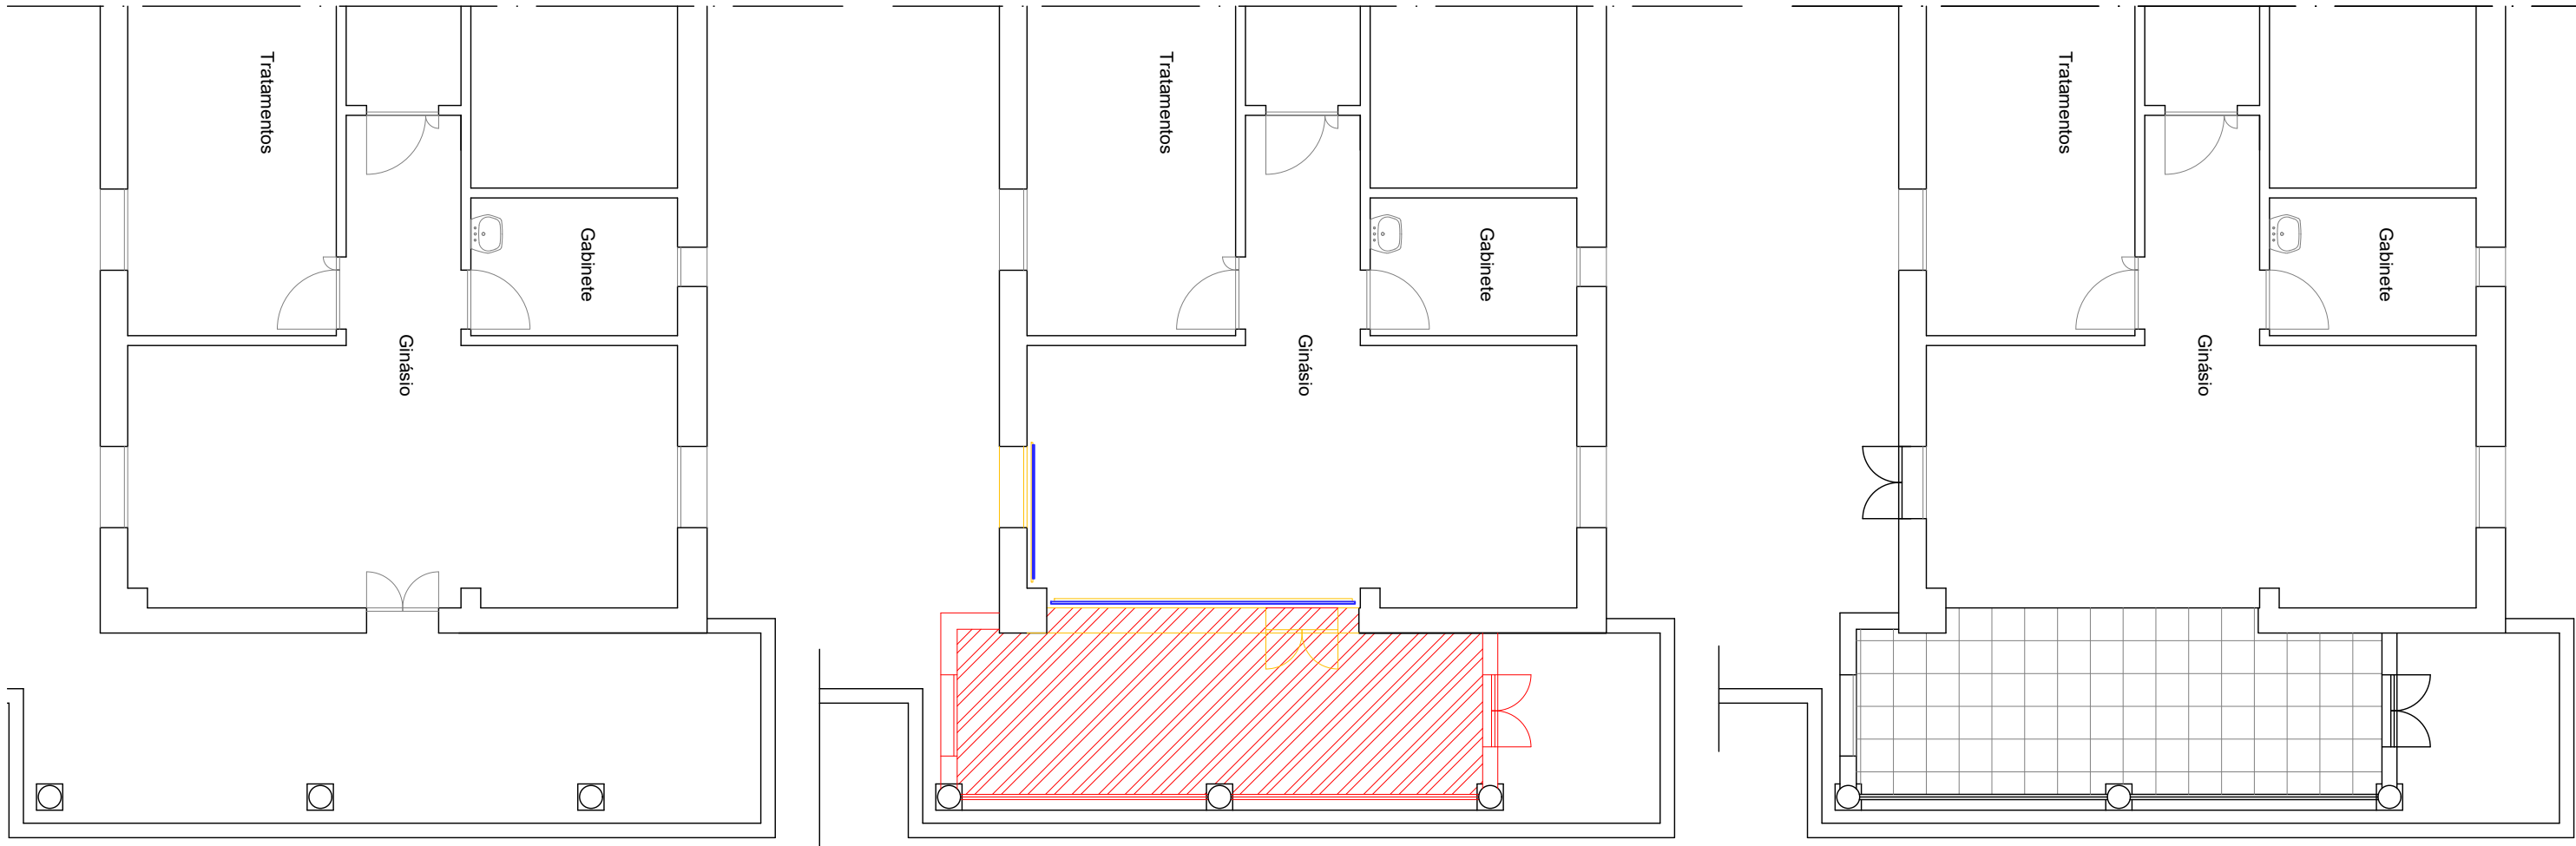



 Enchimento com betão leve para colmatar o desnível face à cota do pavimento em mosaico cerâmico existente

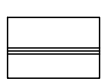
 Envidraçado com portas de correr com vidro duplo

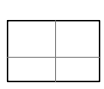
 Pavimento em mosaico cerâmico igual ao existente
Caso não se encontre igual mosaico ceramico com as mesmas dimensões de uma so cor e de uma das cores do existente

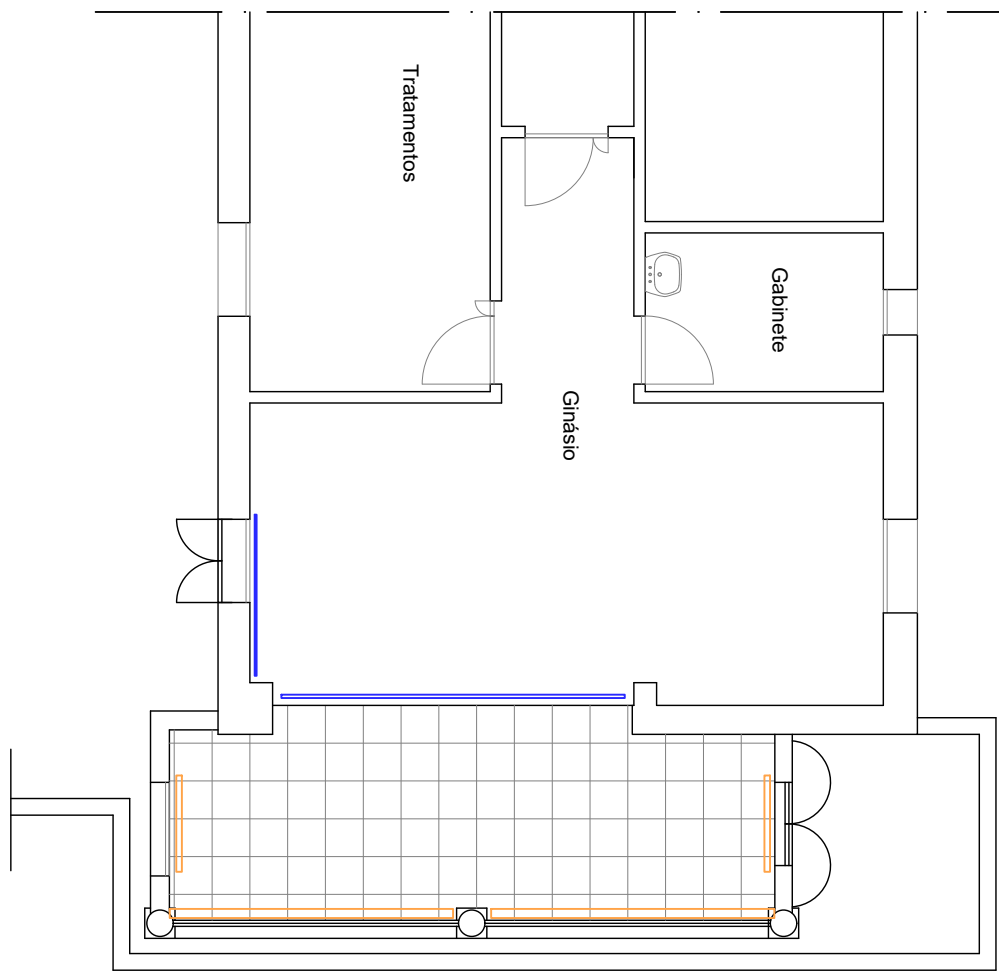


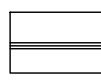 Envidraçado em alumínio lacado na cor branca e com portas de correr com vidro duplo

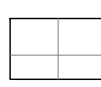
 Pavimento em mosaico cerâmico igual ao existente 0.59x0.59
Caso não se encontre mosaico ceramico igual ao existente - as dimensões devem ser respeitadas e o mosaico deve ter uma só cor e com um dos tons do existente (aprovação após amostra)



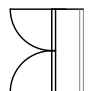
 Montagem de porta existente que foi desmontada antes da demolição da parede

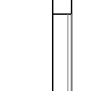 Montagem de janela existente que foi desmontada para a colocação de uma porta de acesso ao ginásio

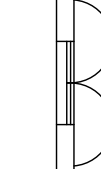 Fornecimento e Montagem de porta com perfis em alumínio lacado e vidro igual ao aplicado nos envidraçados a fornecer

 Calha técnica desmontada ver se é necessário colocar noutra zona

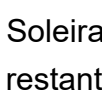 Soleiras em cantaria serão para fornecer e devem ser idênticas às restantes existentes no edifício

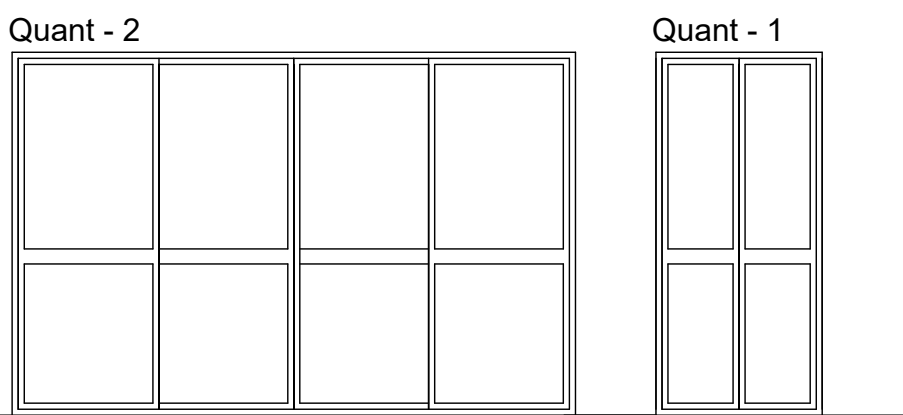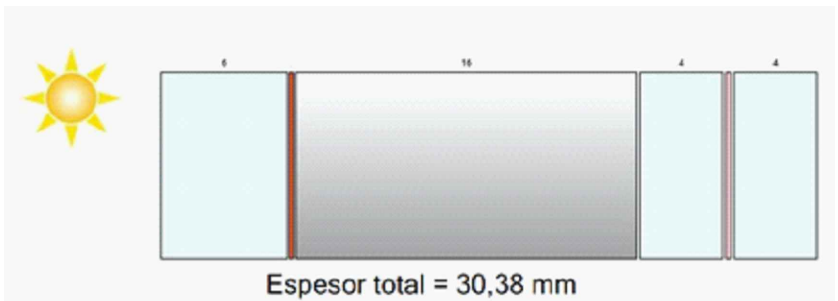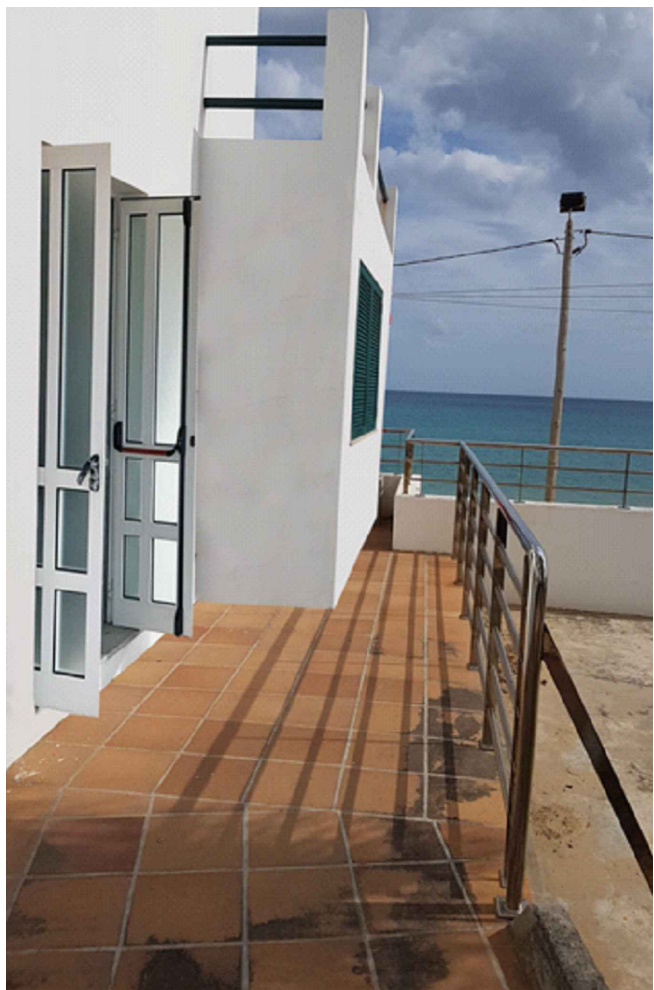

Envidraçado de correr com 4 folhas e duplo rail em alumínio lacado na cor branca e vidro duplo de 6mm temp DN 70 / 35 + 16 + 44.1 6mm temperado DN 70 / 35 + 16 + 44.1 laminado) com um fator solar de 0.35 , o vidro exterior temperado de 6mm tem uma capa térmica na face em contacto com a caixa de ar de 16mm do tipo SunGuard SN 70 /35 HT , e pelo interior vidro laminado de 4mm o qual é intercalado por PVB Clear.

 Estor em rolo do tipo screen com comando manual com corrente e com a função de reduzir a temperatura no interior do espaço tubo de enrolamento e contrapeso em alumínio, sup termoplásticos Regulador de limite de paragem superior e inferior

SECRETARIA REGIONAL DE EQUIPAMENTOS E INFRAESTRUTURAS					 DIREÇÃO REGIONAL DO EQUIPAMENTO SOCIAL E CONSERVAÇÃO
DIREÇÃO REGIONAL DO EQUIPAMENTO SOCIAL E CONSERVAÇÃO D.S.E.P					
CONTINGÊNCIA COVID 2019 - CENTRO DE SAÚDE DO PORTO SANTO - REABILITAÇÃO E ADAPTAÇÃO DE ESPAÇOS					
AMPLIAÇÃO DO ESPAÇO DO GINÁSIO					
					DESENHO CAPS-COVID2019- BALNEARISMO
					LAYOUT 03-AMP GIN
					FOLHA
					ARQ.03
PROJETOU HS	DESENHOU HS	DATA SETEMBRO 2021	ESCALAS 1 /100	REVISÃO	