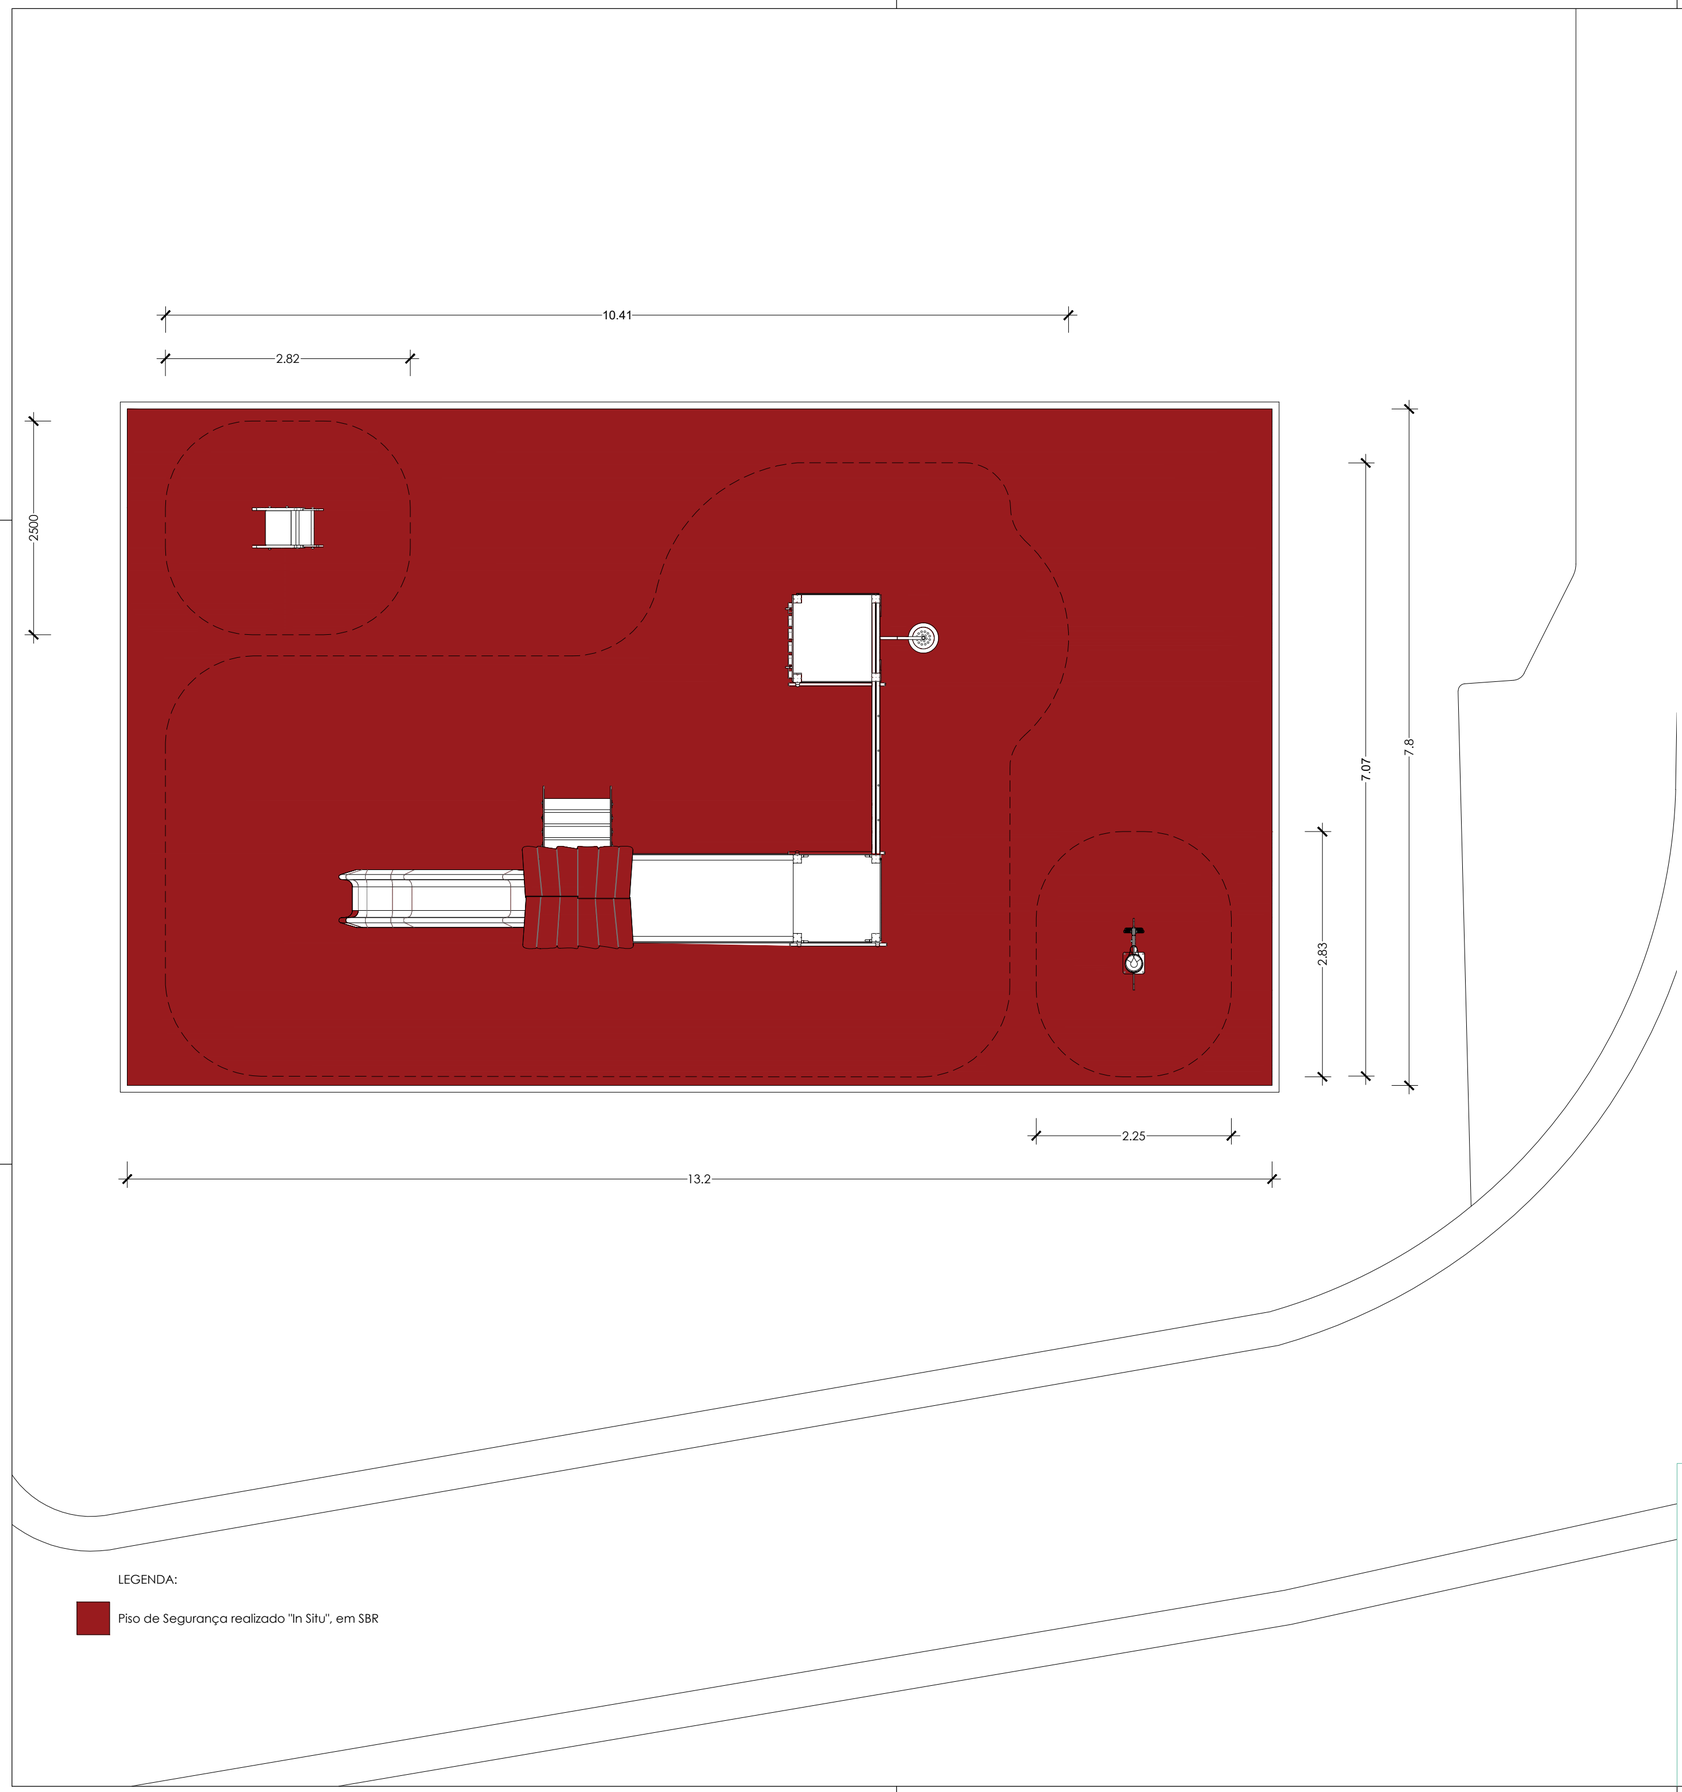

LEGENDA:

Piso de Segurança realizado "In Situ", em SBR

UNIDADE DE PROJECTOS

MUNICÍPIO DE ALCOBAÇA

Equipa de projecto
Hélder Delgado arquitecto

Dono de obra:
CÂMARA MUNICIPAL DE ALCOBAÇA

Obra
PARQUE INFANTIL NA EB1 DE MAIORGA
PROJECTO DE EXECUÇÃO

Local:
EB1 de Maiorga

Designação
PLANTA GERAL

Escala: 1/50

Data: Setembro 2021

Substituí:

Desenho n.º 001

Informação: