


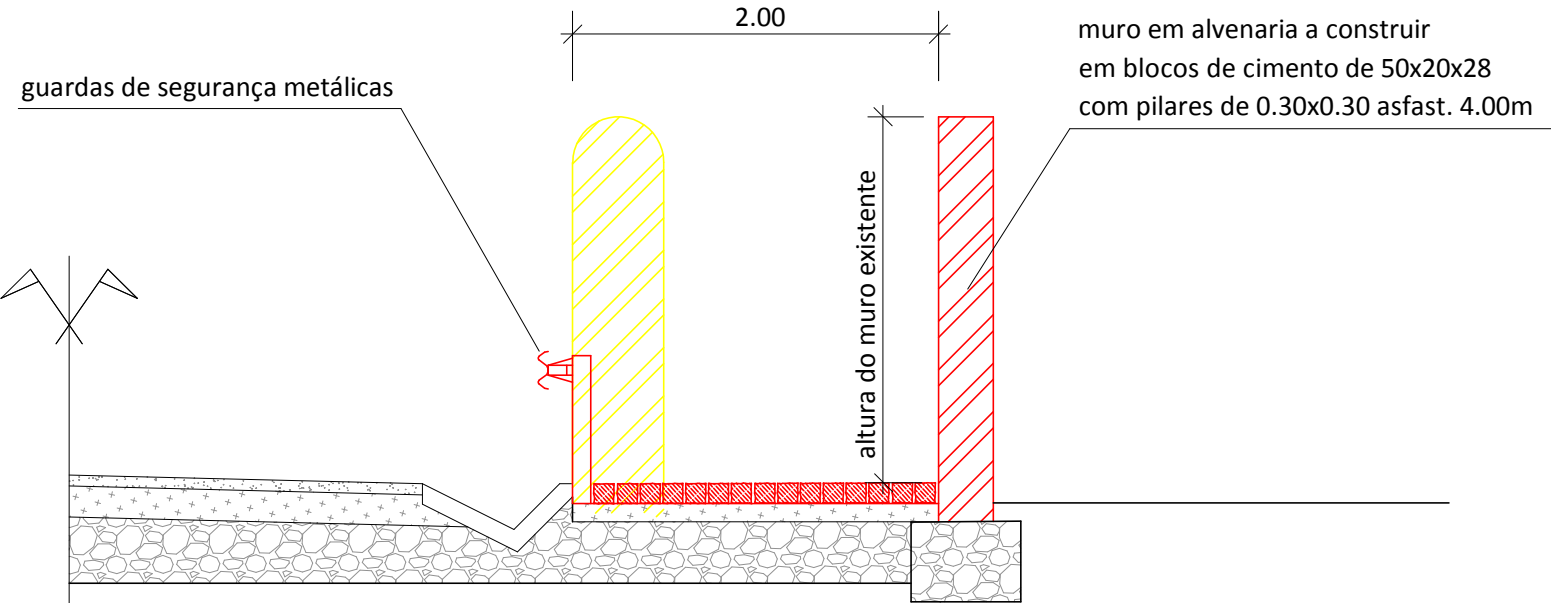

Pormenor
S/Esc.

- A DEMOLIR
- A CONSTRUIR



DEPARTAMENTO DE OBRAS MUNICIPAIS

RECONSTRUÇÃO DE MURO E CRIAÇÃO DE PASSEIO
E.N.110 - São Lourenço
União de freguesias de São João Batista e Santa Maria dos Olivais

I.D. caso	# 154663	Nº Caso	1602/ENTE/DAJA/2018	Nº Processo	101/ESCAMU/DOM/2013
Desenhou	Sandra Pereira	Data	20.03.2018	Escalas	1 : 2.000
				No. Proc. (papel)	1.110
				Desenho Nº	01ALT