


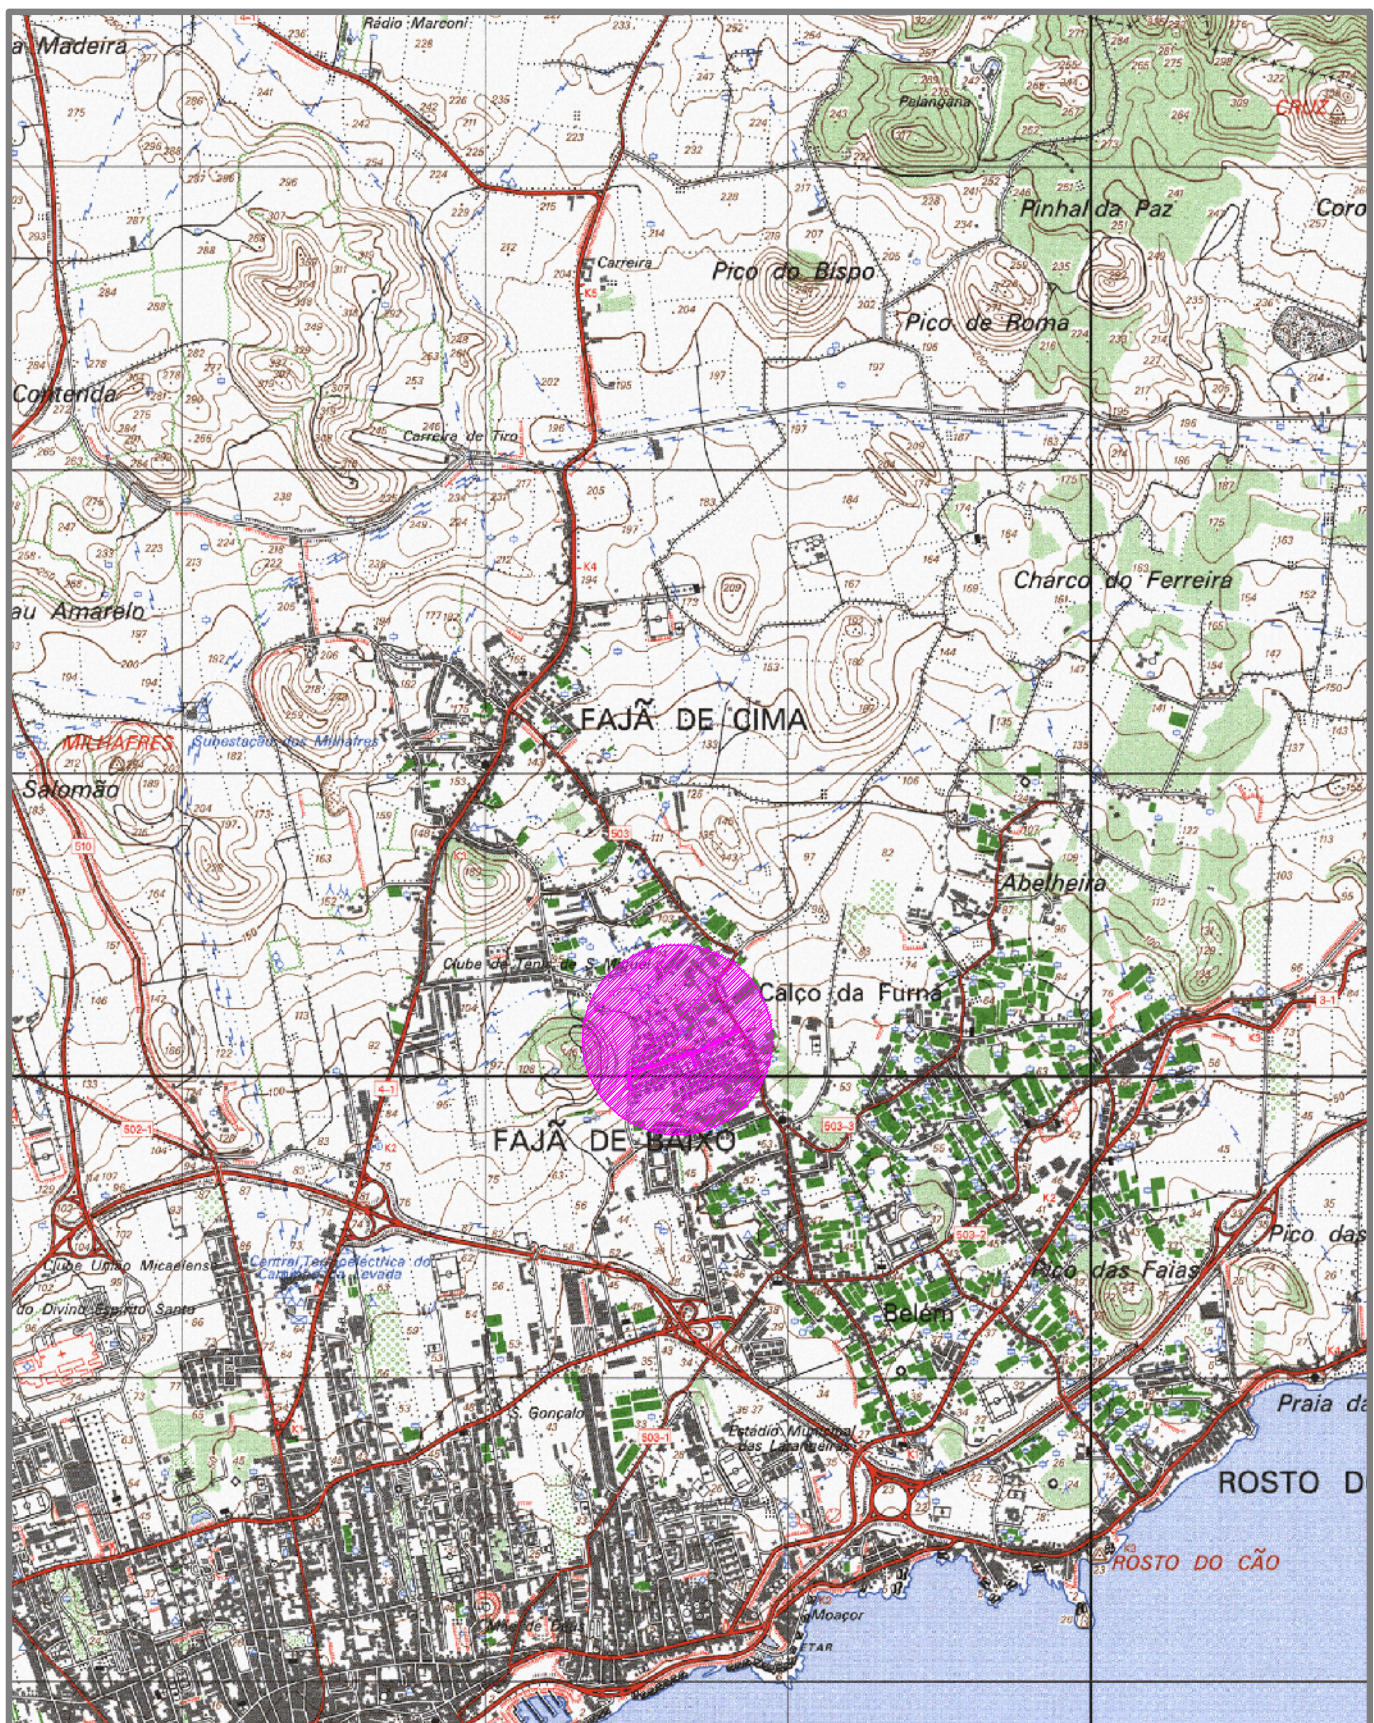

PROJ.		Escalas
DES.	22 Out-20	
TOP.		
COP.		
VER.		

1:25000

DESENHO Nº **01**

SUBSTITUI:

SUBSTITUIDO POR:

Município de Ponta Delgada



Serviços Municipalizados de Água e Saneamento

Obra nº 12/21 - 3ª fase - Infraestruturas de saneamento básico na Avenida António Borges e em parte do Caminho do Pico do Funcho e da Praça dos Direitos da Criança - Fajã de Baixo

PLANTA DE LOCALIZAÇÃO