


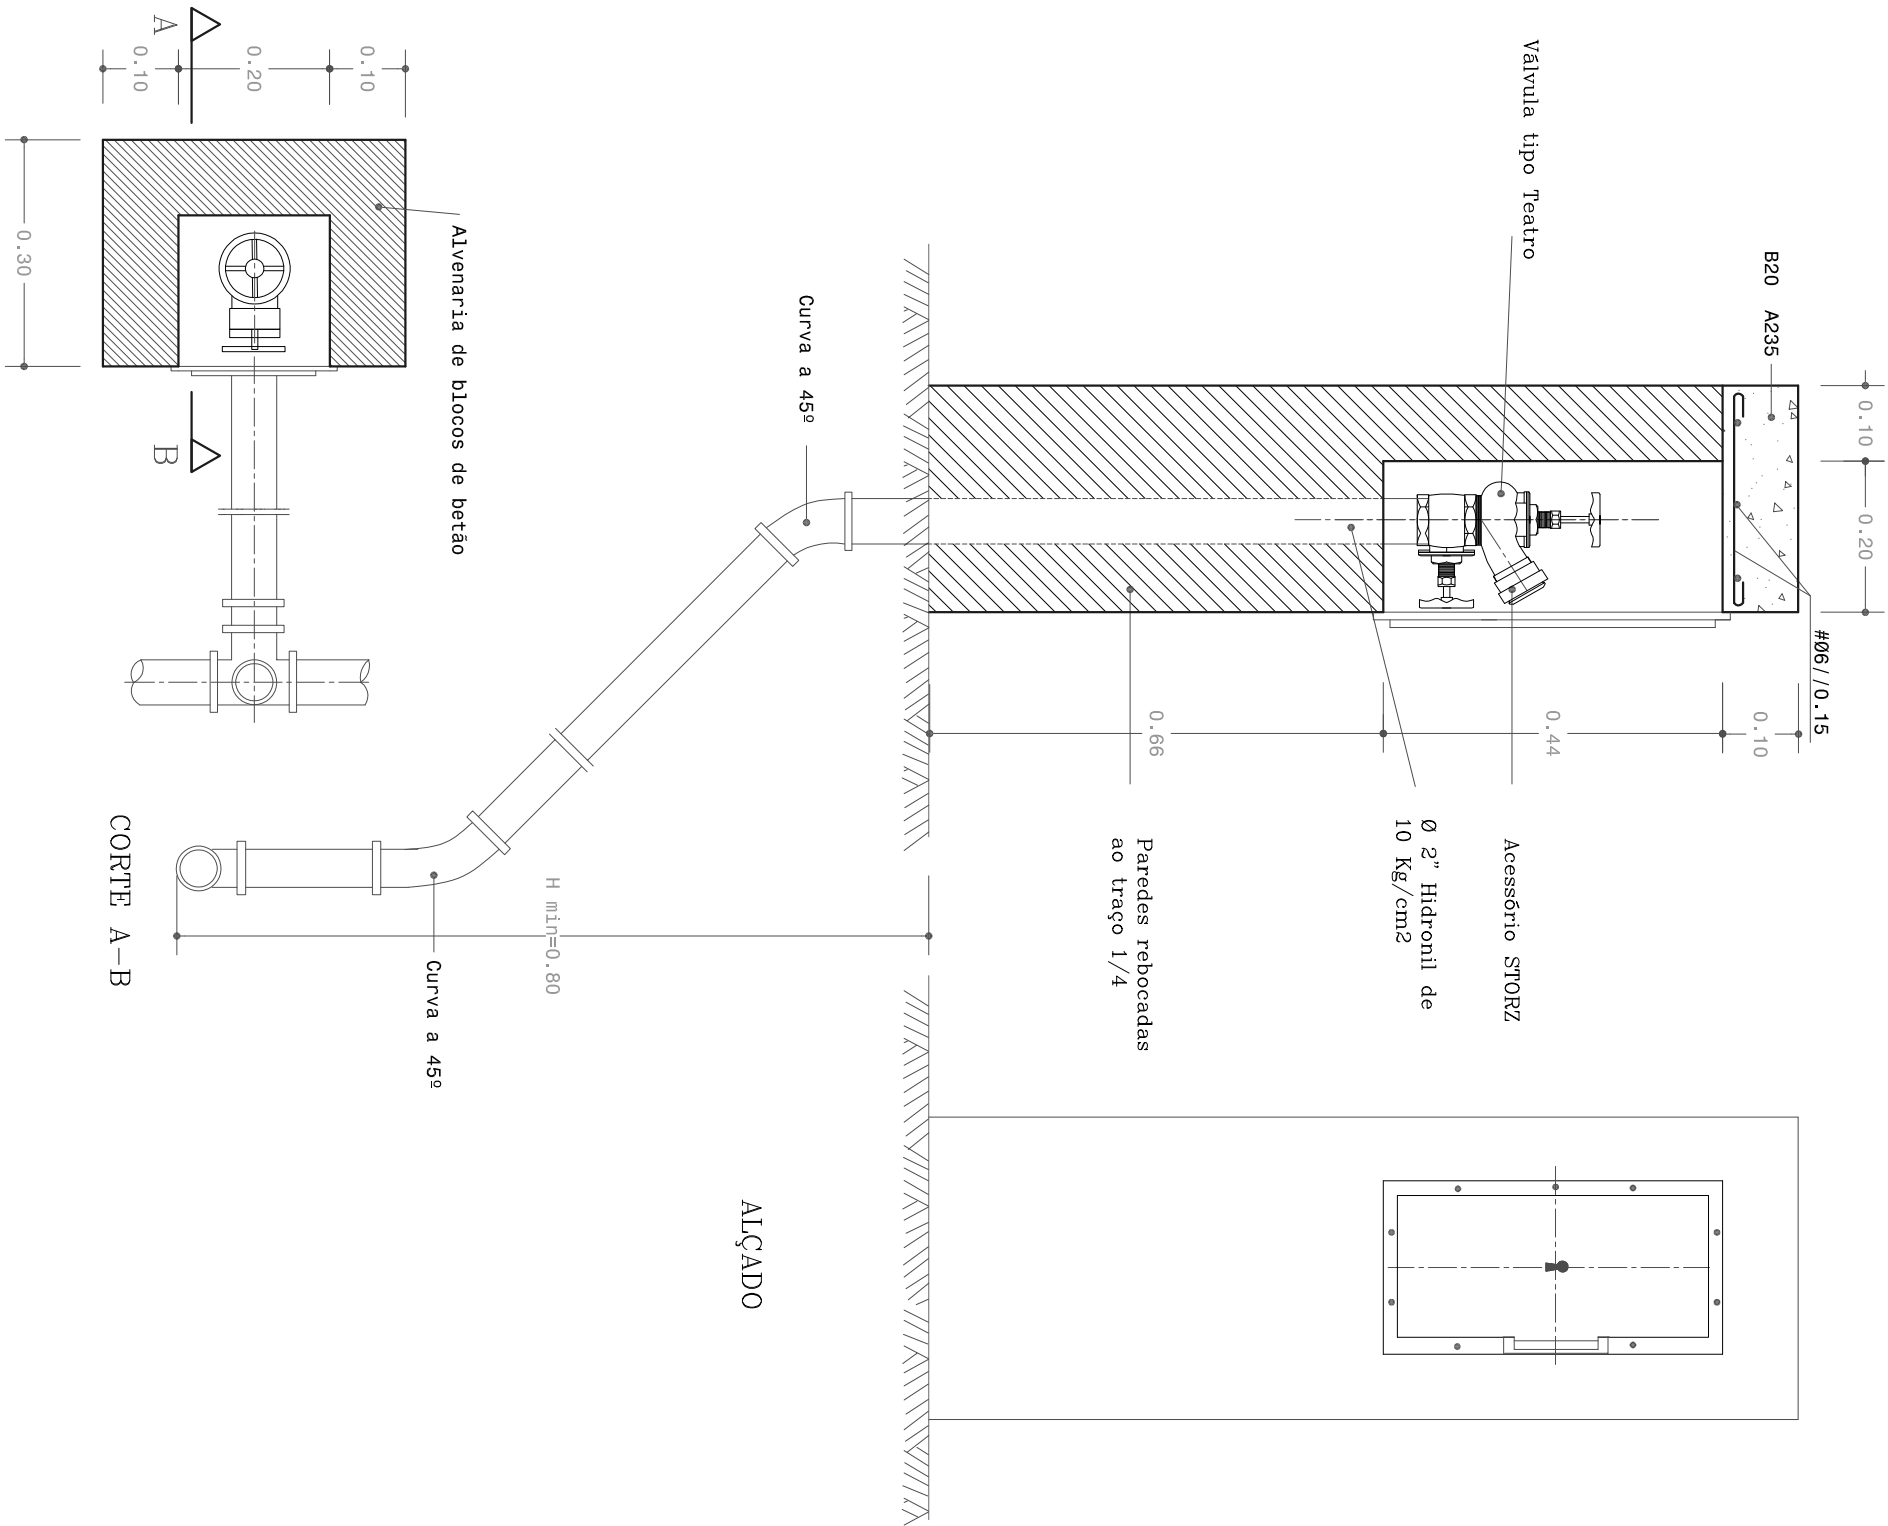

PLANTA

PROJ.			Escalas s/esc.
DES.	ZP PAULO Jan - 20		
TOP.			
COP.			
VER.			
DESENHO N.º 05			
SUBSTITUI:			
SUBSTITUIDO POR:			
Município de Ponta Delgada  Serviços Municipalizados de Água e Saneamento			
Obra nº 12/21 - 3ª fase - Infraestruturas de saneamento básico na Avenida António Borges e em parte do Caminho do Pico do Funcho e da Praça dos Direitos da Criança - Fajã de Baixo			
REDE DE DISTRIBUIÇÃO DE ÁGUA BOCA DE INCÊNDIO			