


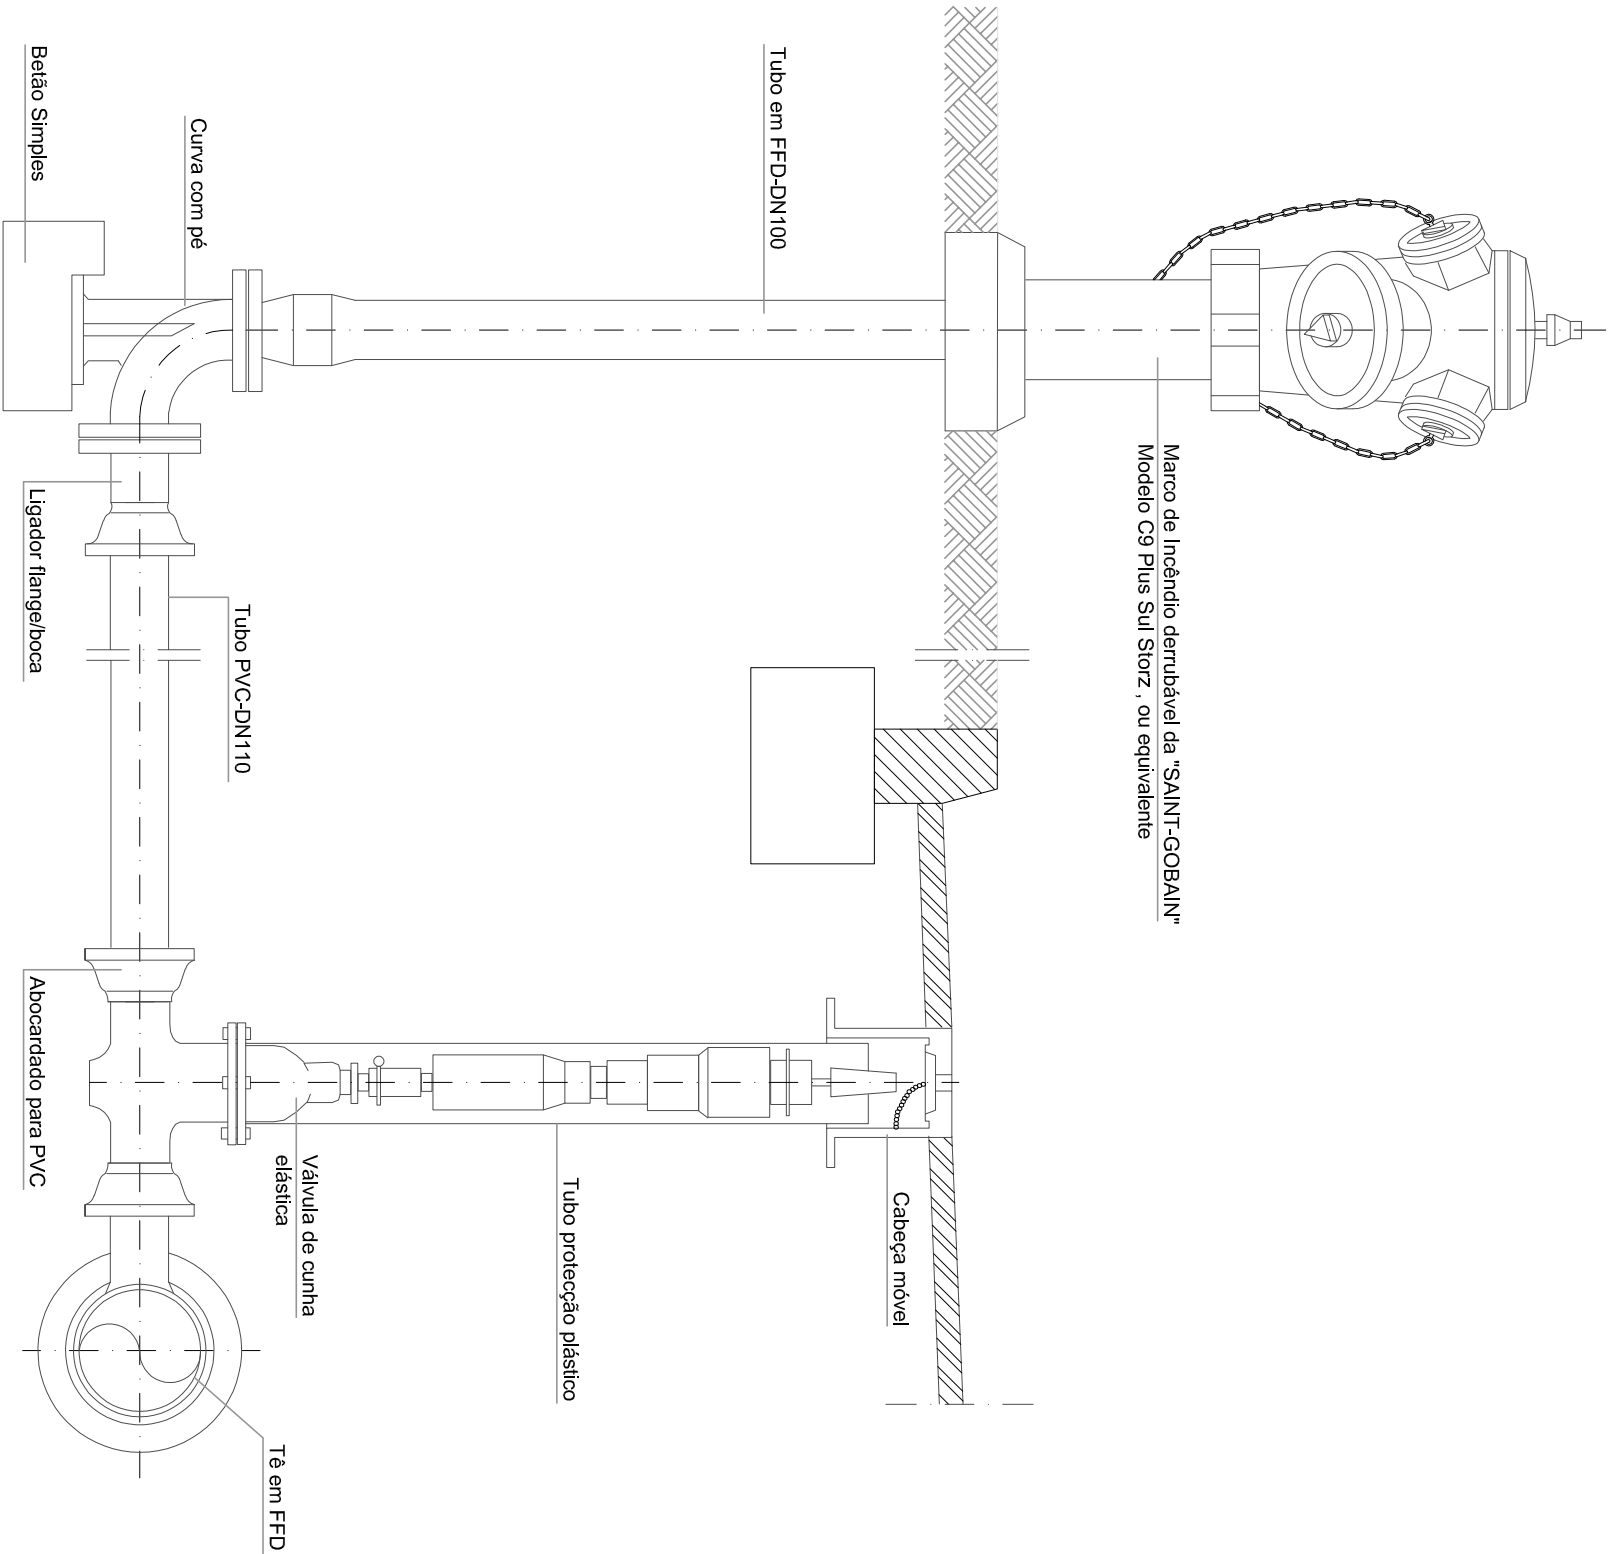

PROJ.				Escalas s/esc.
DES.	J. PAULO	OUT - 17		
TOP.				
COP.				
VER.				

DESENHO N° 06

SUBSTITUI:
SUBSTITUIDO POR:



Obra nº 12/21 - 3ª fase - Infraestruturas de saneamento básico na Avenida António Borges e em parte do Caminho do Pico do Funcho e da Praça dos Direitos da Criança - Faixa de Baixo

REDE DE DISTRIBUIÇÃO DE ÁGUA
MARCOS DE INCÊNDIO