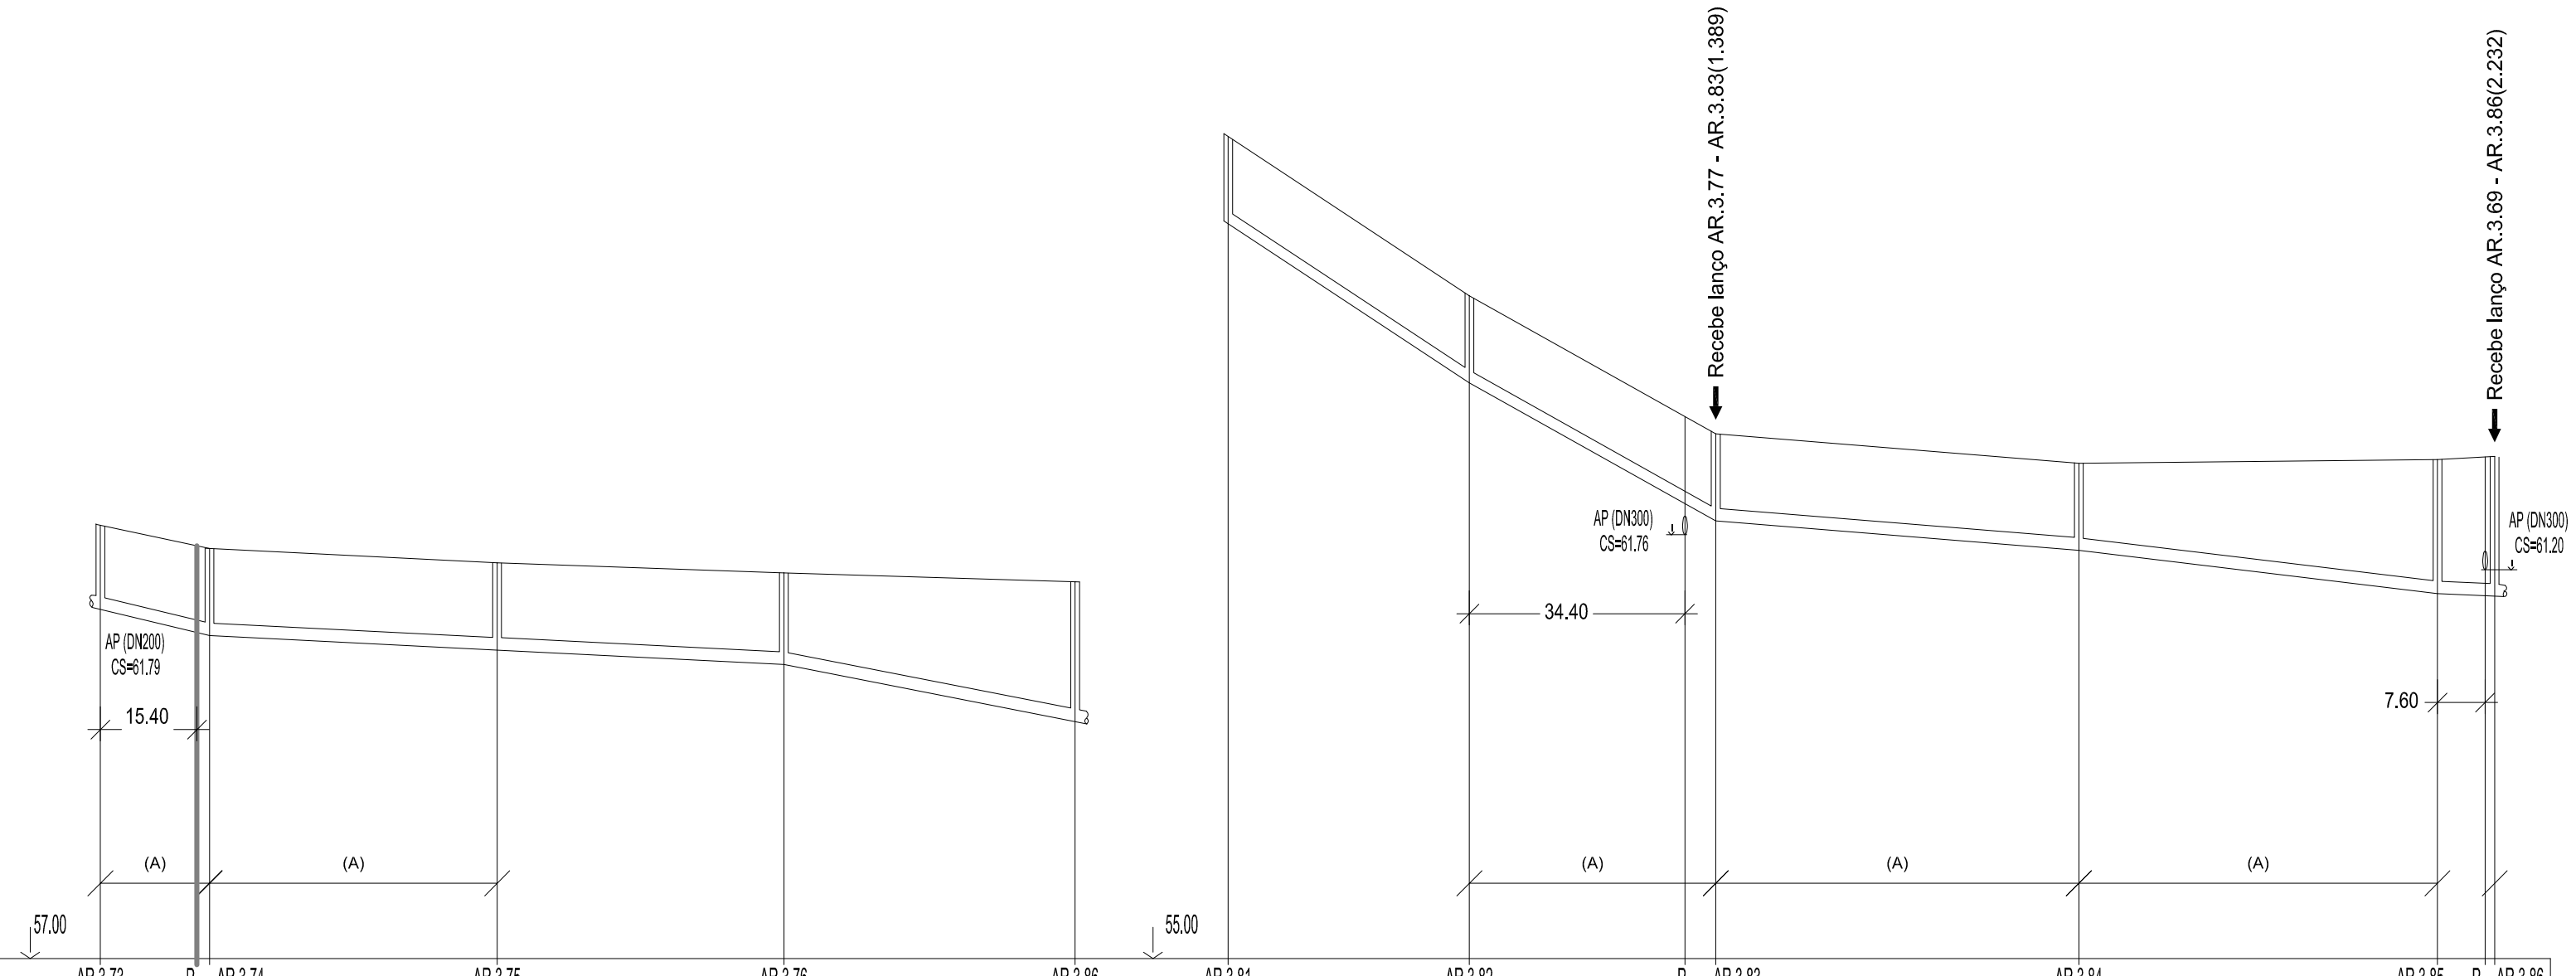

Designação	AR.3.73	P	AR.3.74	AR.3.75	AR.3.76	AR.3.86	AR.3.81	AR.3.82	P	AR.3.83	AR.3.84	AR.3.85	P	AR.3.86
Distância à Origem (m)	0.00	17.41		63.31	109.07	155.53	0.00	38.50		77.81	135.75	192.97		202.110
Distância entre Perfis (m)	17.41		45.90		45.76	46.46		38.50	39.31		57.94	57.22	9.13	
Cota do Terreno (m)	63.910	63.540		63.310	63.150	63.010	68.110	65.570		63.370	62.900	62.960		63.010
Cota de Soleira (m)	62.570	62.150		61.920	61.690	60.780	66.720	64.180		61.980	61.510	60.820		60.780
Profundidade (m)	1.340	1.390		1.390	1.460	2.230	1.390	1.390		1.390	1.390	2.140		2.230
Inclinação (%)	2.412		0.501		0.503	1.959		6.597	5.597		0.811	1.206	0.438	
Tipo de Tubagem	PPC-SN8-DN200						PPC-SN8-DN200							
Tipo de Caixa	V	V		V	V	(V)	V	V		V	V	V	V	

PROJ.		Escalas
DES.	J. PAULO Jan-17	H=1:1000
TOP.		V=1:100
COP.		
VER.		

Município de Ponta Delgada
SMAS
Serviços Municipalizados de Água e Saneamento

Obra nº 12/21 - 3ª fase - Infraestruturas de saneamento básico na Avenida António Borges e em parte do Caminho do Pico do Funcho e da Praça dos Direitos da Criança - Fajã de Baixo

DESENHO Nº 09

SUBSTITUI:

SUBSTITUIDO POR:

REDE DE ÁGUAS RESIDUAIS DOMÉSTICAS
PERFIL LONGITIDINAL

REV.	DATA	DESCRIÇÃO

CONSULTORES DE ENGENHARIA, LDA.
noraqua
R. Monte Caiano, 313 - Telefs: 228310600/228310609 (Fax)
4050-402 PORTO PORTUGAL - E-mail: noraqua@noraqua.pt
www.noraqua.pt

INFRAESTRUTURAS DE SANEAMENTO BÁSICO NA FREGUESIA DE FAJÃ DE BAIXO
-CONCELHO DE PONTA DELGADA-

PROJETO DE EXECUÇÃO

4.2.2

PERFIS LONGITUDINAIS
ÁGUAS DOMÉSTICAS

ESCALAS:
V-1/100
H-1/1000

PROJETO Nº	SUBSTITUI:	SUBSTITUIDO:	DESENHOU:	VERIFICOU:	APROVOU:	DATA:
0210117			RC	Benjamim Santos	Luís Valente	MAI. 2019