
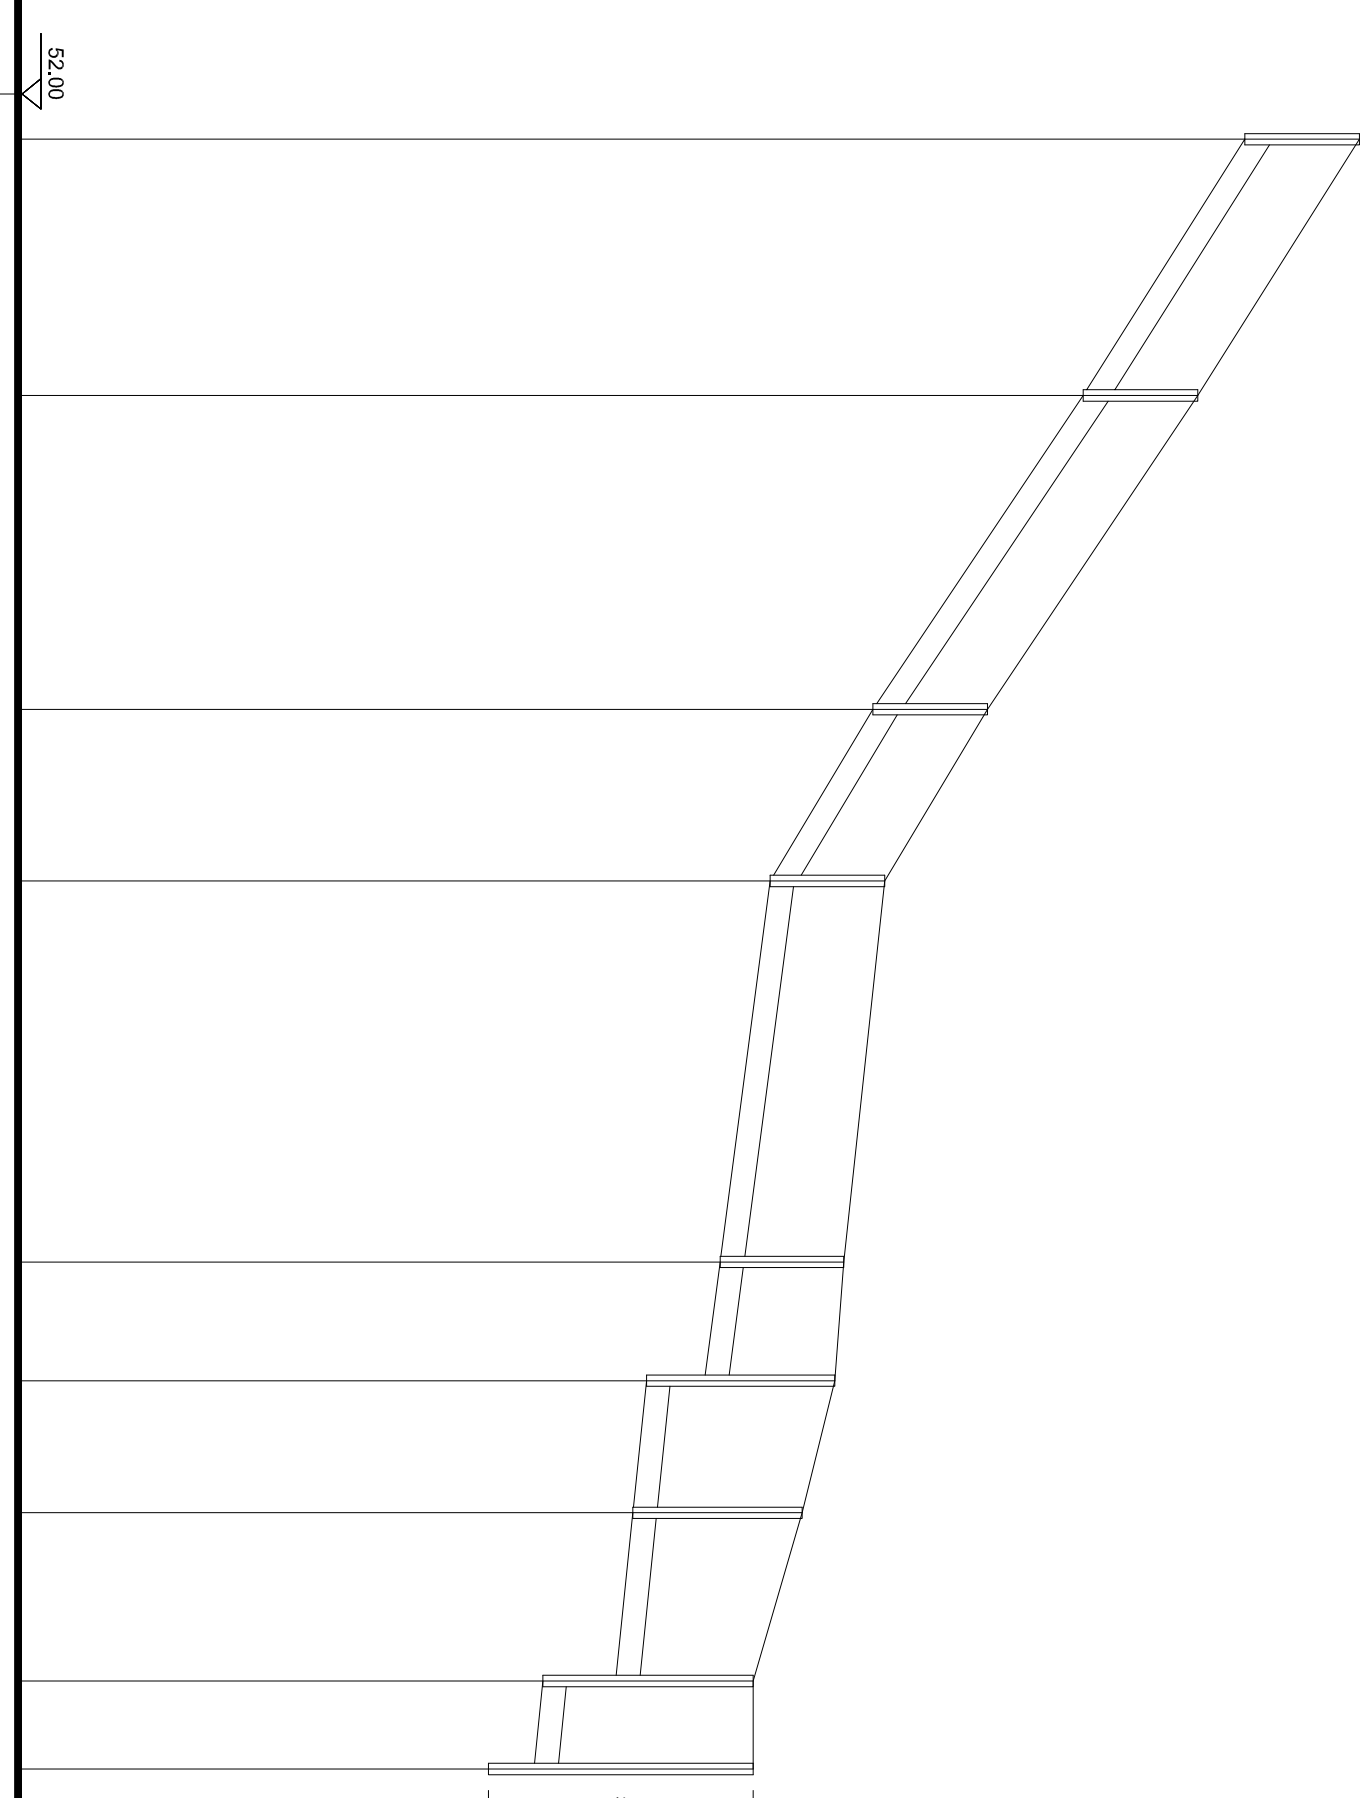
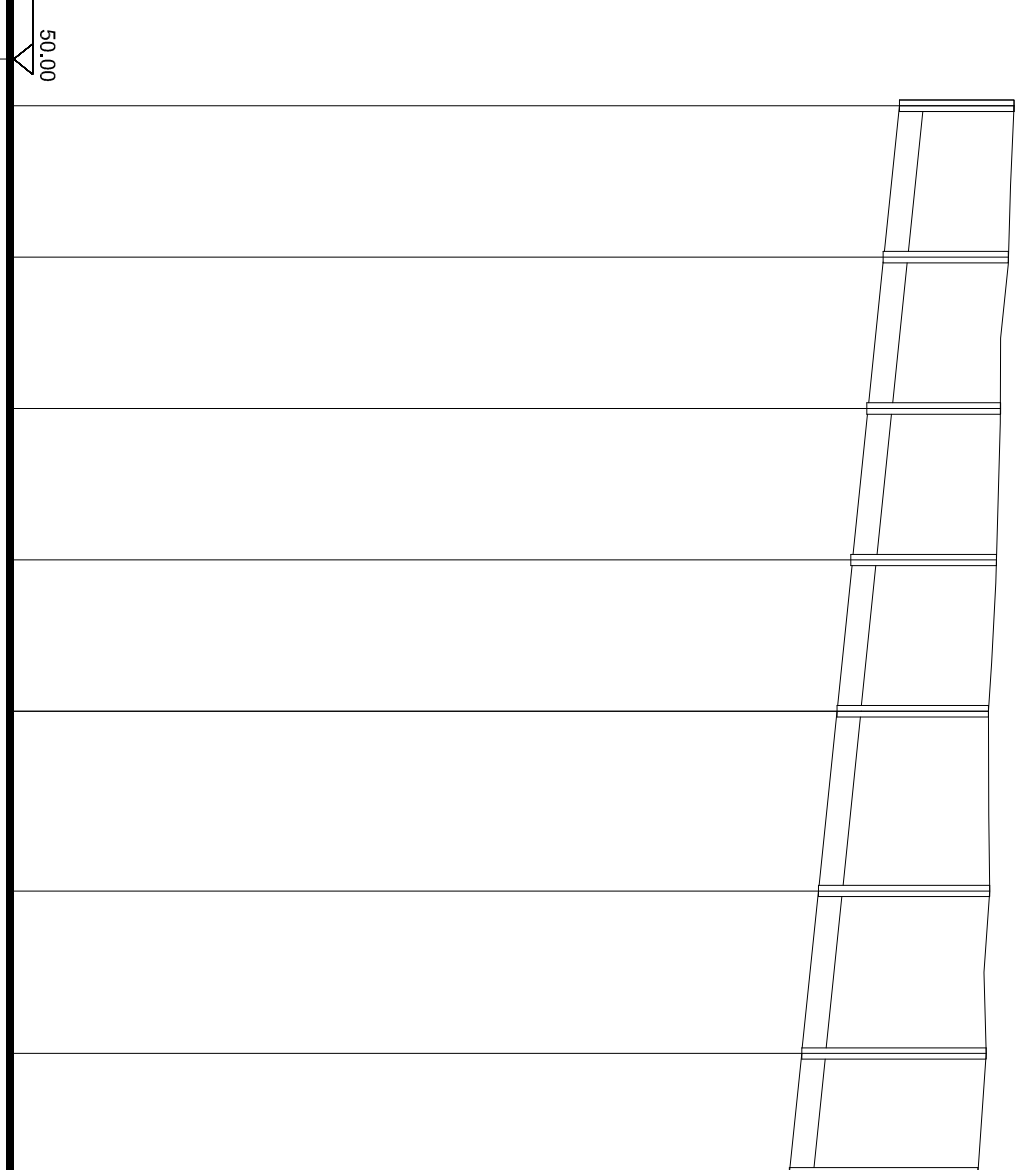


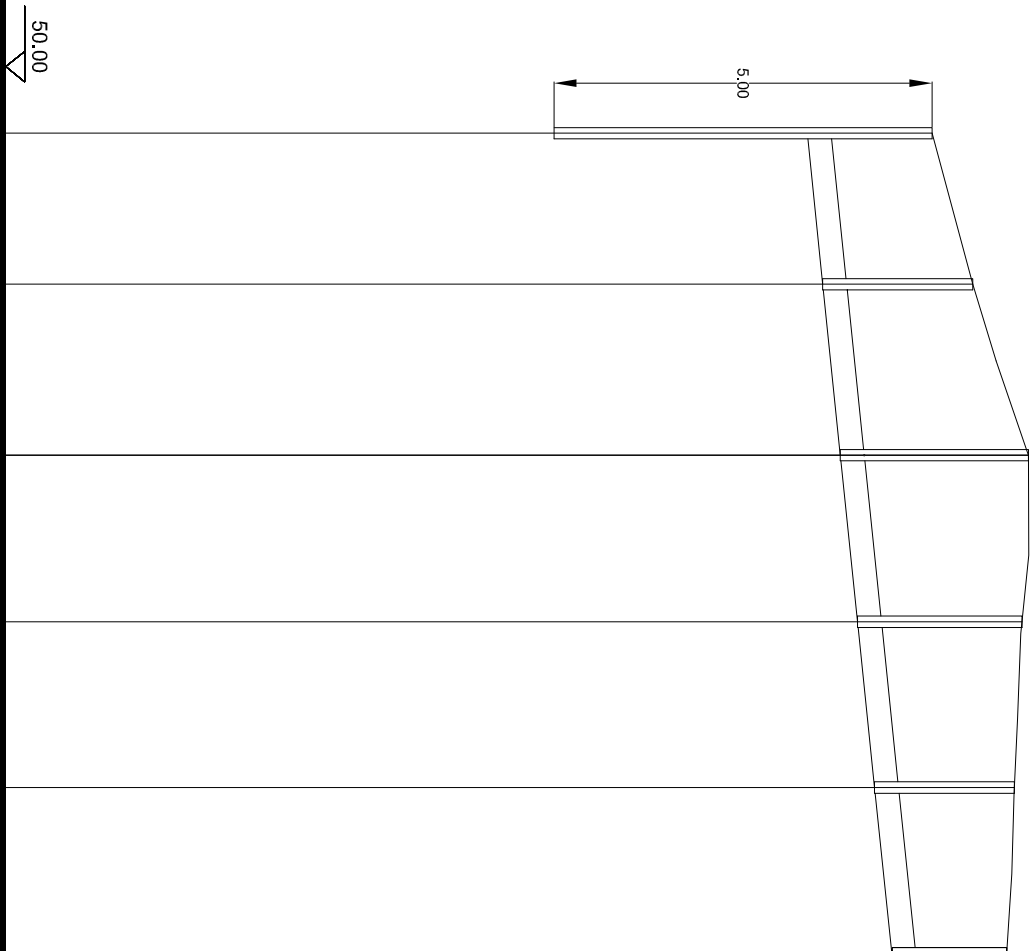

CÂMARA DE VISITA						
NÚMERO DE PERFIS						
DISTÂNCIAS	PARCIAIS	10.88	22.61	22.04	21.92	21.91
	À ORIGEM	108.46	88.48	65.87	43.83	21.91
COTAS	DO TERRENO	62.30	62.64	63.57	63.50	63.39
	DA RASANTE					63.29
(m)	DE SOLEIRA (m./jus.)	60.66	60.86 60.87	61.08 61.09	61.32 61.33	61.54 61.55
	PROF. DAS SOLEIRAS (mont./jus.) (m)	1.64	1.98 1.97	2.49 2.48	2.18 2.17	1.85 1.84
TIPOS E DIMEN. DOS COLECTORES (mm)						
INCLINAÇÕES DOS TROCOS (%)						
CAUDAIS						
(l/s)						
VELOCIDADE DOS DE PROIECTO						
CAUDAIS (m/s)						
TRANSPORTÁVEL						

CÂMARA DE VISITA						
NÚMERO DE PERFIS						
DISTÂNCIAS	PARCIAIS	20.02	20.02	20.03	20.01	23.78
	À ORIGEM	0.00	20.02	40.04	60.07	80.08
COTAS	DO TERRENO	63.28	63.20	63.10	63.04	62.94
	DA RASANTE					62.96
(m)	DE SOLEIRA (m./jus.)	61.77	61.56 61.54	61.36 61.33	61.15 61.12	60.94 60.91
	PROF. DAS SOLEIRAS (mont./jus.) (m)	1.51	1.64 1.66	1.74 1.77	1.89 1.92	2.00 2.03
TIPOS E DIMEN. DOS COLECTORES (mm)						
INCLINAÇÕES DOS TROCOS (%)						
CAUDAIS						
(l/s)						
VELOCIDADE DOS DE PROIECTO						
CAUDAIS (m/s)						
TRANSPORTÁVEL						

CÂMARA DE VISITA						
NÚMERO DE PERFIS						
DISTÂNCIAS	PARCIAIS	33.89	41.52	22.70	50.41	15.71
	À ORIGEM	0.00	33.89	75.41	98.11	148.52
COTAS	DO TERRENO	69.74	67.60	64.82	63.46	62.80
	DA RASANTE					62.37
(m)	DE SOLEIRA (m./jus.)	68.23	66.09 66.08	63.31 63.31	61.95 61.95	61.57 61.57
	PROF. DAS SOLEIRAS (mont./jus.) (m)	1.51	1.47 1.51	1.46 1.51	1.47 1.52	1.63 1.51
TIPOS E DIMEN. DOS COLECTORES (mm)						
INCLINAÇÕES DOS TROCOS (%)						
CAUDAIS						
(l/s)						
VELOCIDADE DOS DE PROIECTO						
CAUDAIS (m/s)						
TRANSPORTÁVEL						

PROJ.				Escalas
DES.	L. Mota			
TOP.				H=1:1000 V=1:100
COP.				
VER.				
DESENHO Nº	14			
SUBSTITUI:				
SUBSTITUIDO POR:				
Município de Ponta Delgada Serviços Municipalizados de Água e Saneamento Obra nº 12/21 - 3ª fase - Infraestruturas de saneamento básico na Avenida António Borges e em parte do Caminho do Pico do Funcho e da Praça dos Direitos da Criança - Fajã de Baixo REDE DE ÁGUAS RESIDUAIS PLUVIAIS PERFIL LONGITUDINAL				