


ESCALAS { HORIZONTAL = 1000
VERTICAL = 100

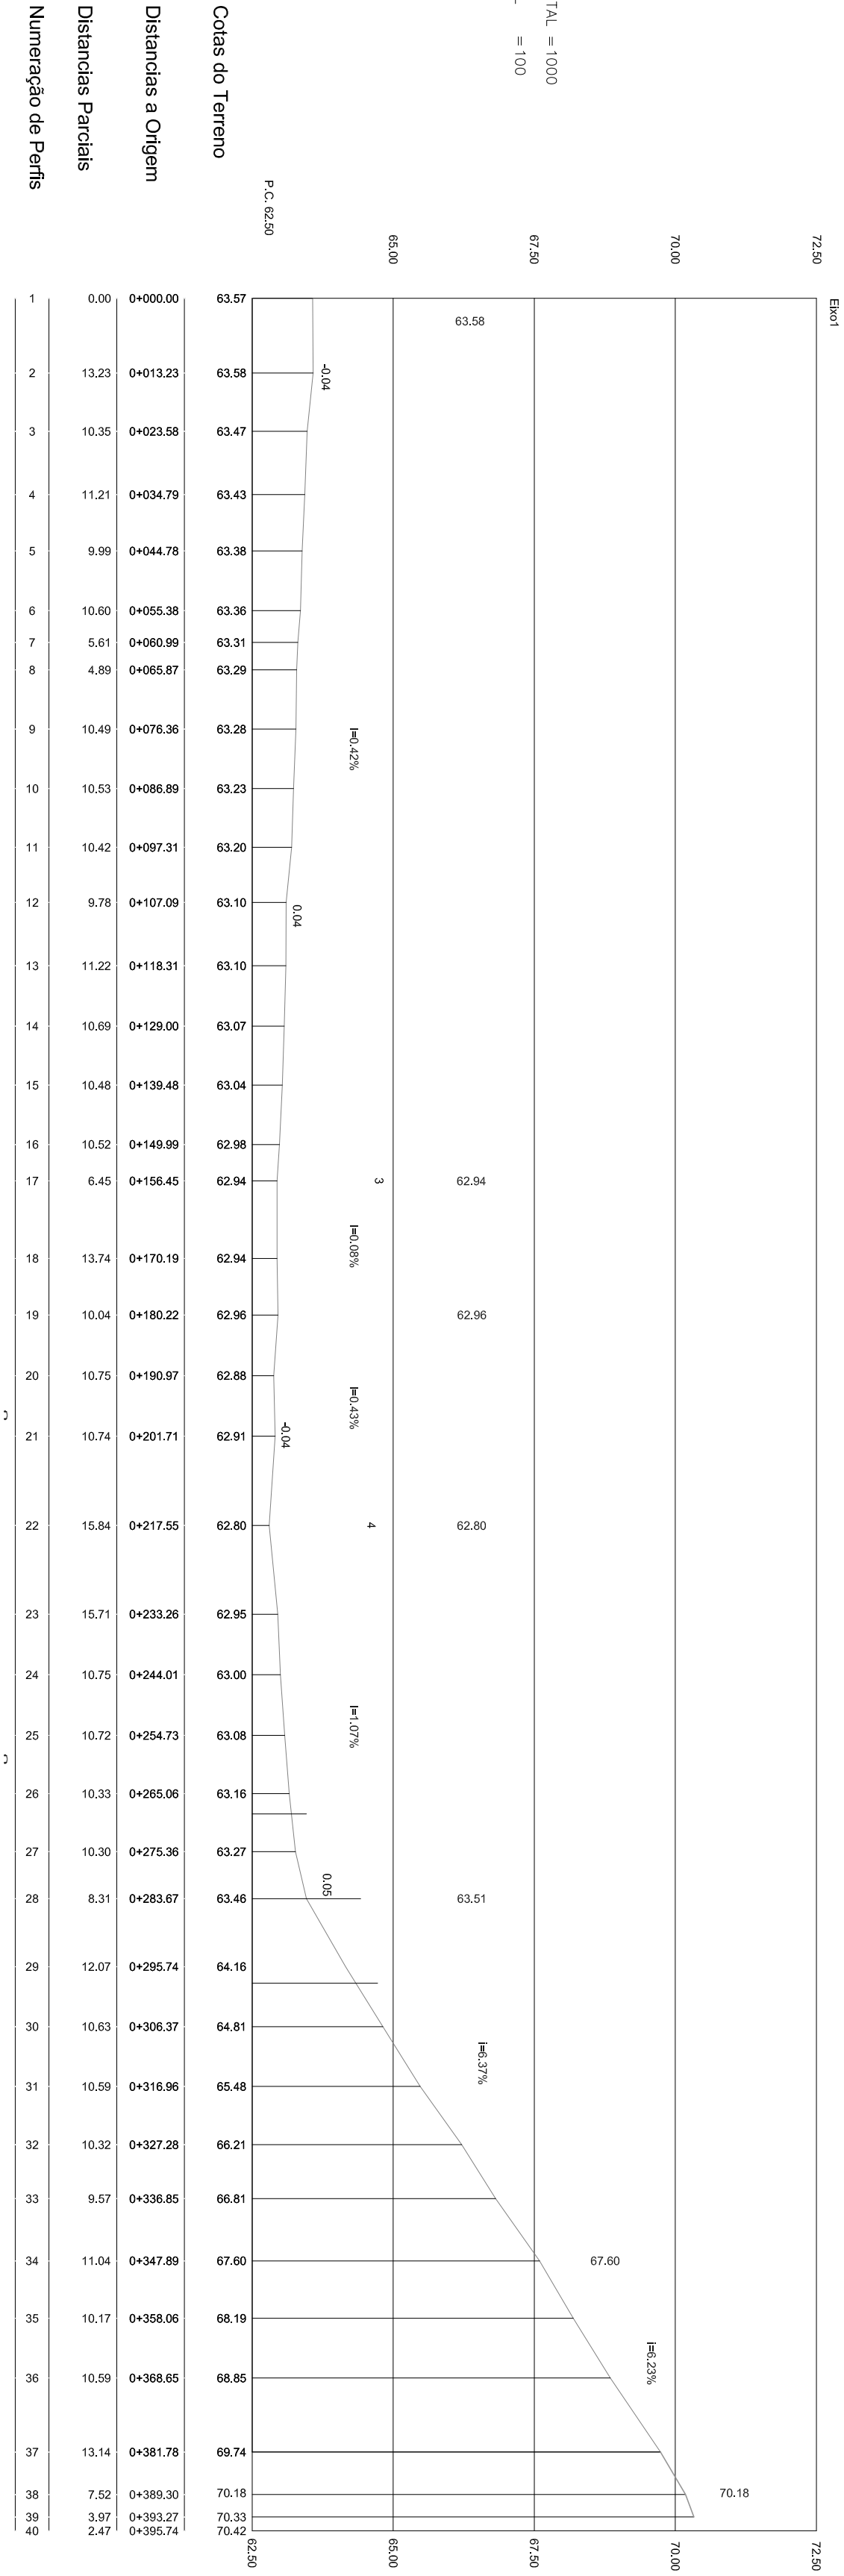

PROJ.

DES.

TOP.

COP.

VER.

MP

Mur-16

Escalas

h=1:1000

v=1:100

Obra nº 12/21 - 3ª fase - Infraestruturas de saneamento básico na Avenida Antônio Borges e em parte do Caminho do Pico do Funcho e da Praça dos Direitos da Criança - Faixa de Baixo

Município de Ponta Delgada

SWMAS

Serviços Municipalizados de Água e Saneamento

DESENHO N° 20

SUBSTITUI:

SUBSTITUIDO POR:

PERFIS LONGITUDINAIS