




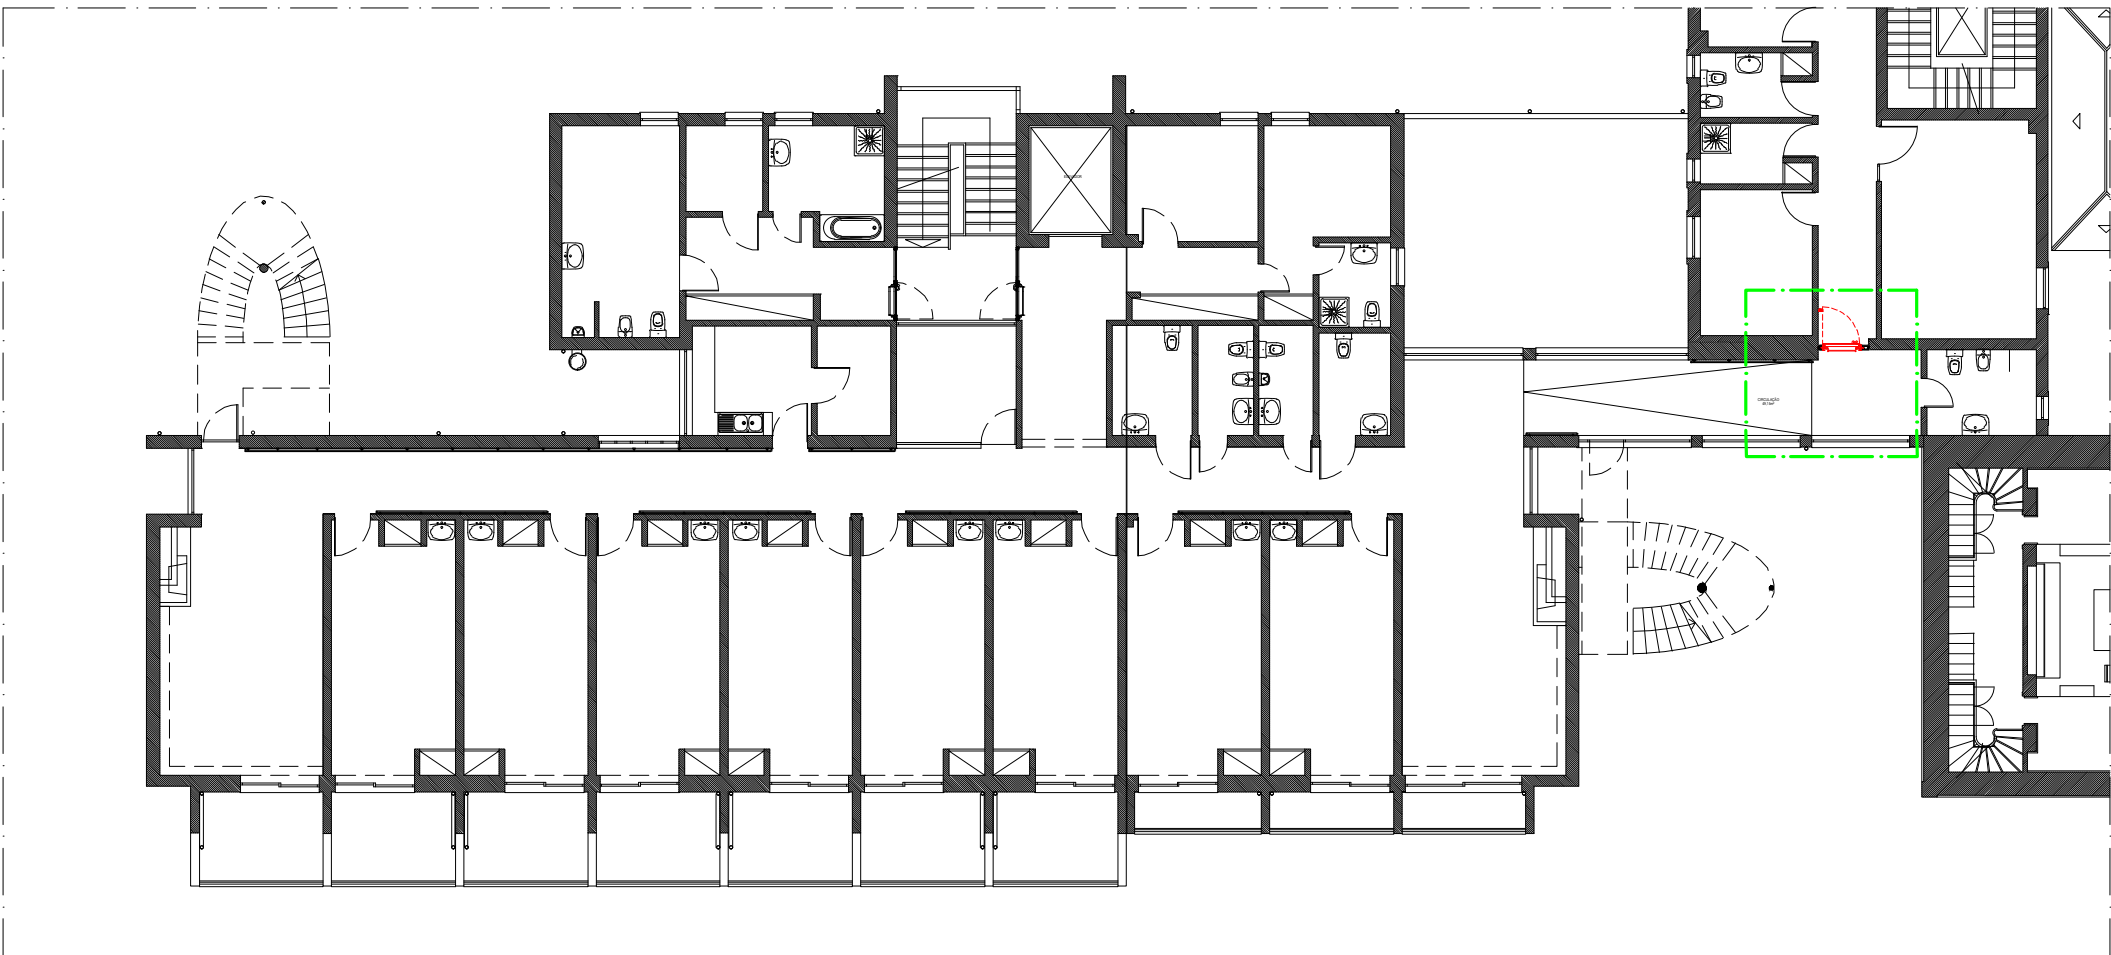

PLANTA DE LOCALIZAÇÃO - ESC.1/200
PISO 1 E PISO 2 - ÁREA DE INTERVENÇÃO

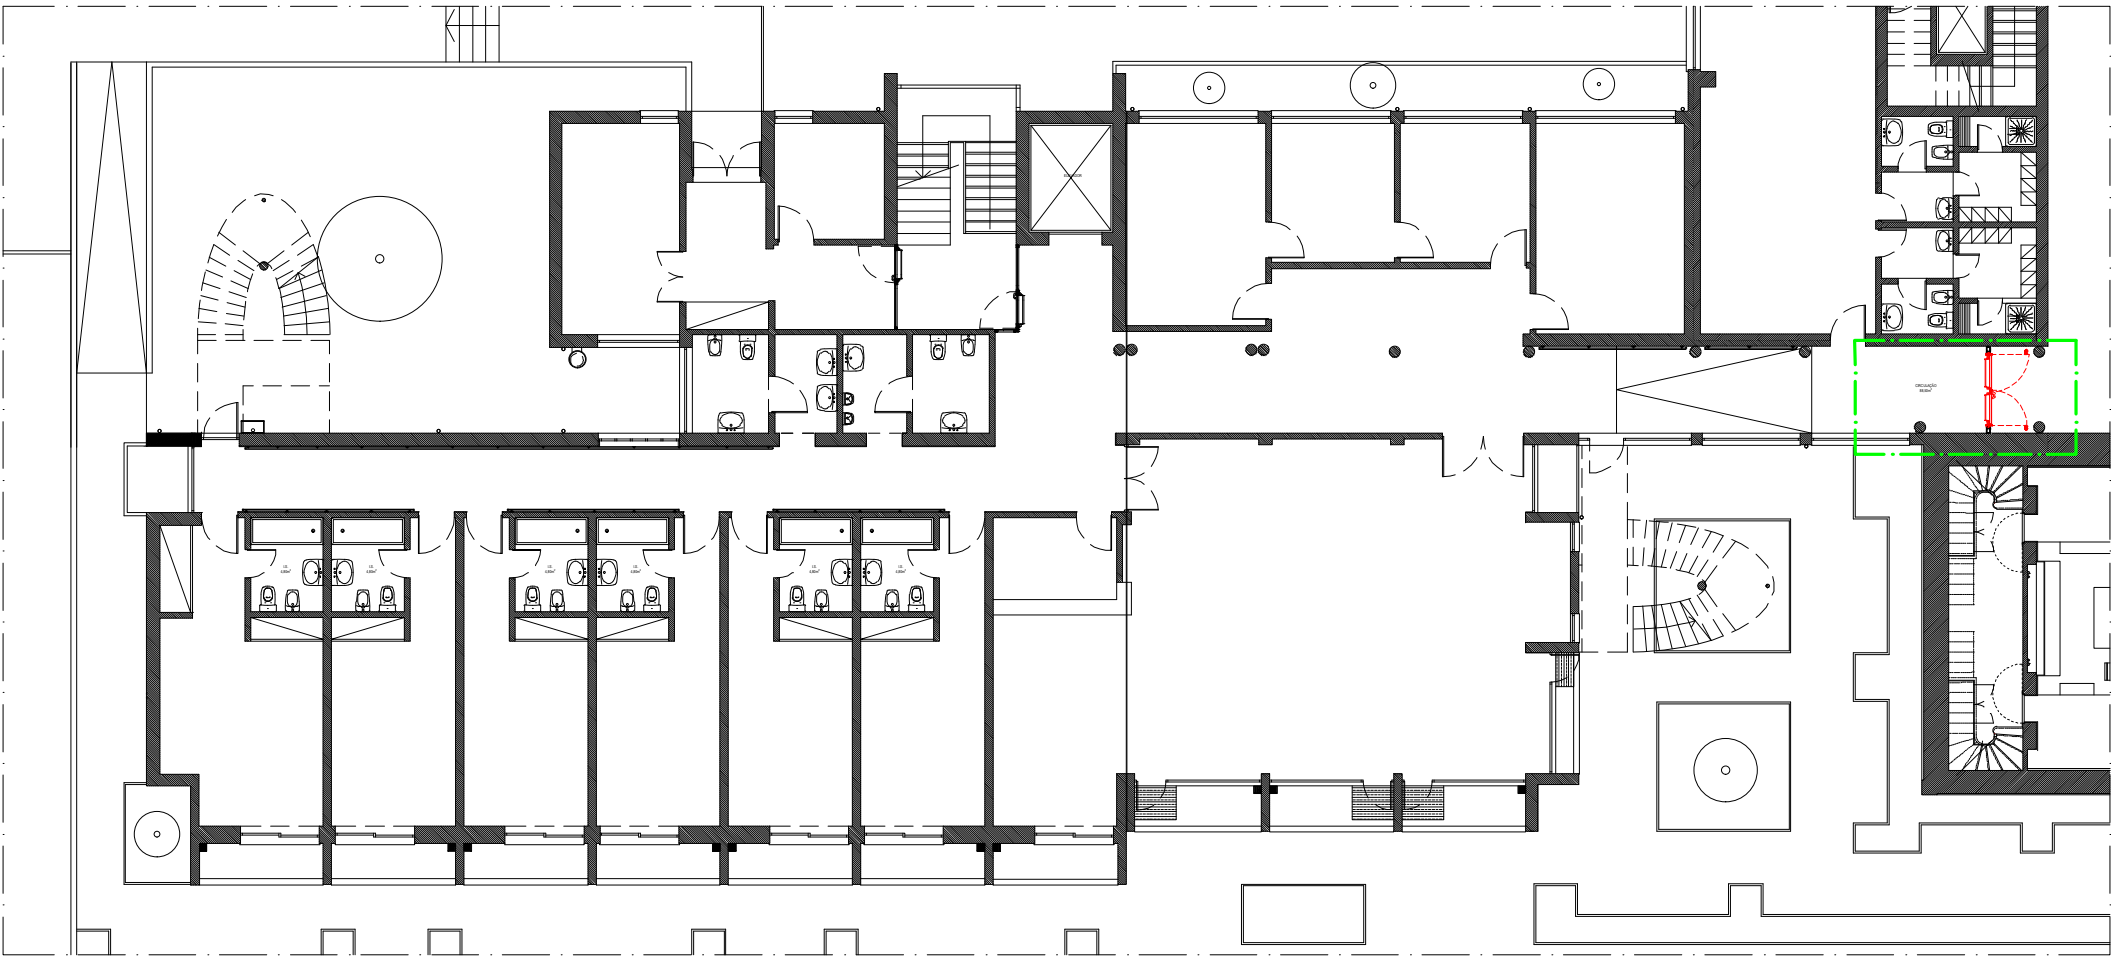


PLANTA DE LOCALIZAÇÃO - ESC.1/200
PISO 0 - ÁREA DE INTERVENÇÃO

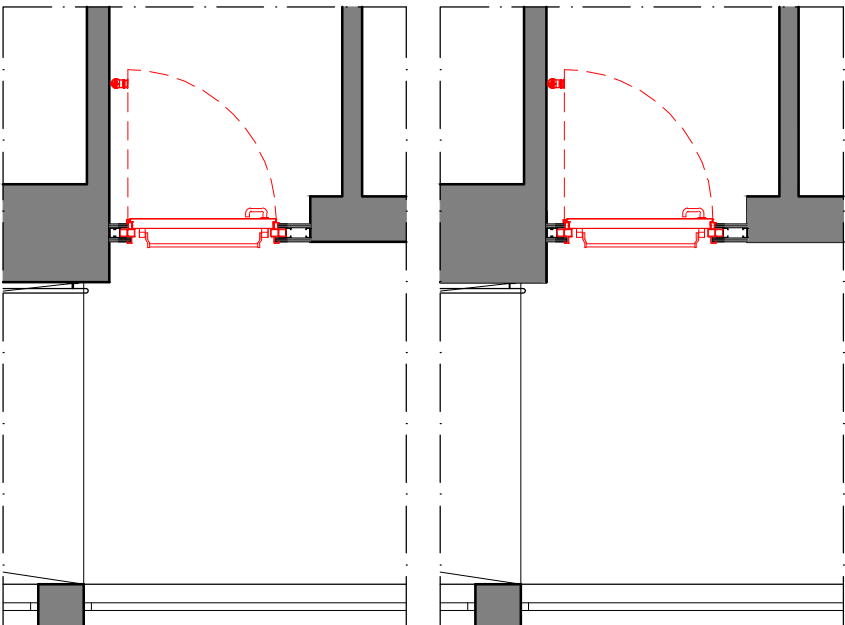


PLANTA PISO 1 - ENTRADA DA ALA POENTE

PLANTA PISO 2 - ENTRADA DA ALA POENTE

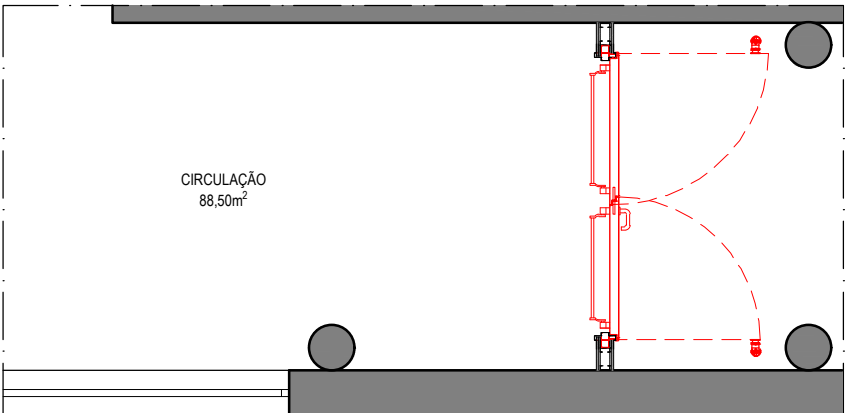


PLANTA PISO 0 - ENTRADA DA ALA POENTE

LEGENDA

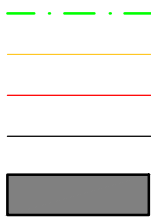

LIMITE DA INTERVENÇÃO
A DEMOLIR
A EDIFICAR
A MANTER

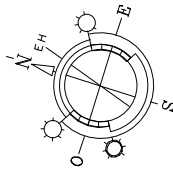

SEDE:
RUA PROF. MOTA PINTO, 42F,
SALA 2.09 4100 PORTO
TEL.: 226183790/2
FAX.: 226183744
TLM.: 917765916



REQUERENTE SANTA CASA DA MISERICÓRDIA DE OVAR		SUBSTITUI DESENHO N.º 832-PE-ARQ-01-0
LOCAL RUA DR. FRANCISCO ZAGALO N.º 228 3880-225 OVAR		Coordenou J. MESQUITA Projectou J. MESQUITA Desenhou C.BORGES Verificou J. MESQUITA
TIPO DE OBRA IMPLEMENTAÇÃO DE PORTAS DE CONTENÇÃO COVID E ELEVADOR		ESCALAS 1/200 1/50
PROJECTO ARQUITETURA - EXECUÇÃO		DATA JUNHO 2021
DESIGNAÇÃO ALA POENTE SCMO PLANTAS DEMOLIR - CONSTRUIR		DESENHO N.º 832-PE-ARQ-01-1