




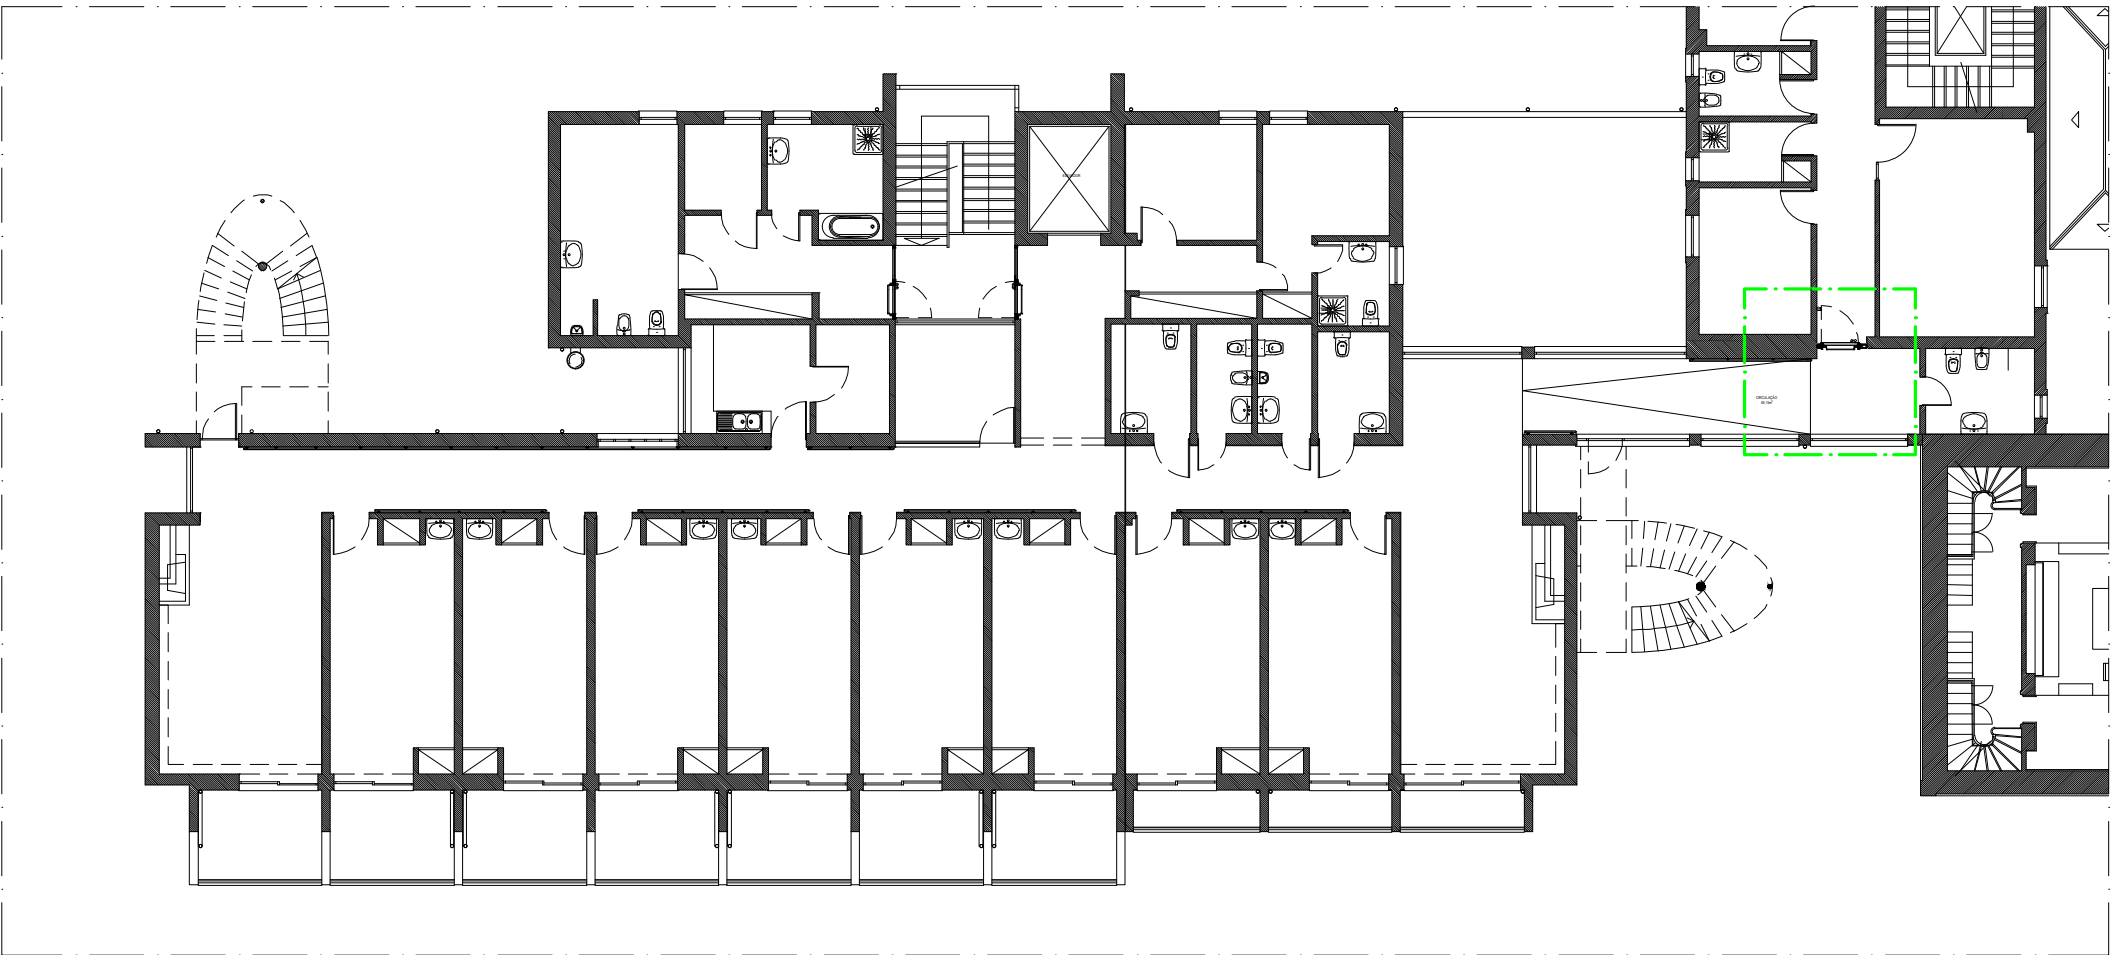

PLANTA DE LOCALIZAÇÃO - ESC: 1/200
PISO 1 E PISO 2 - ÁREA DE INTERVENÇÃO

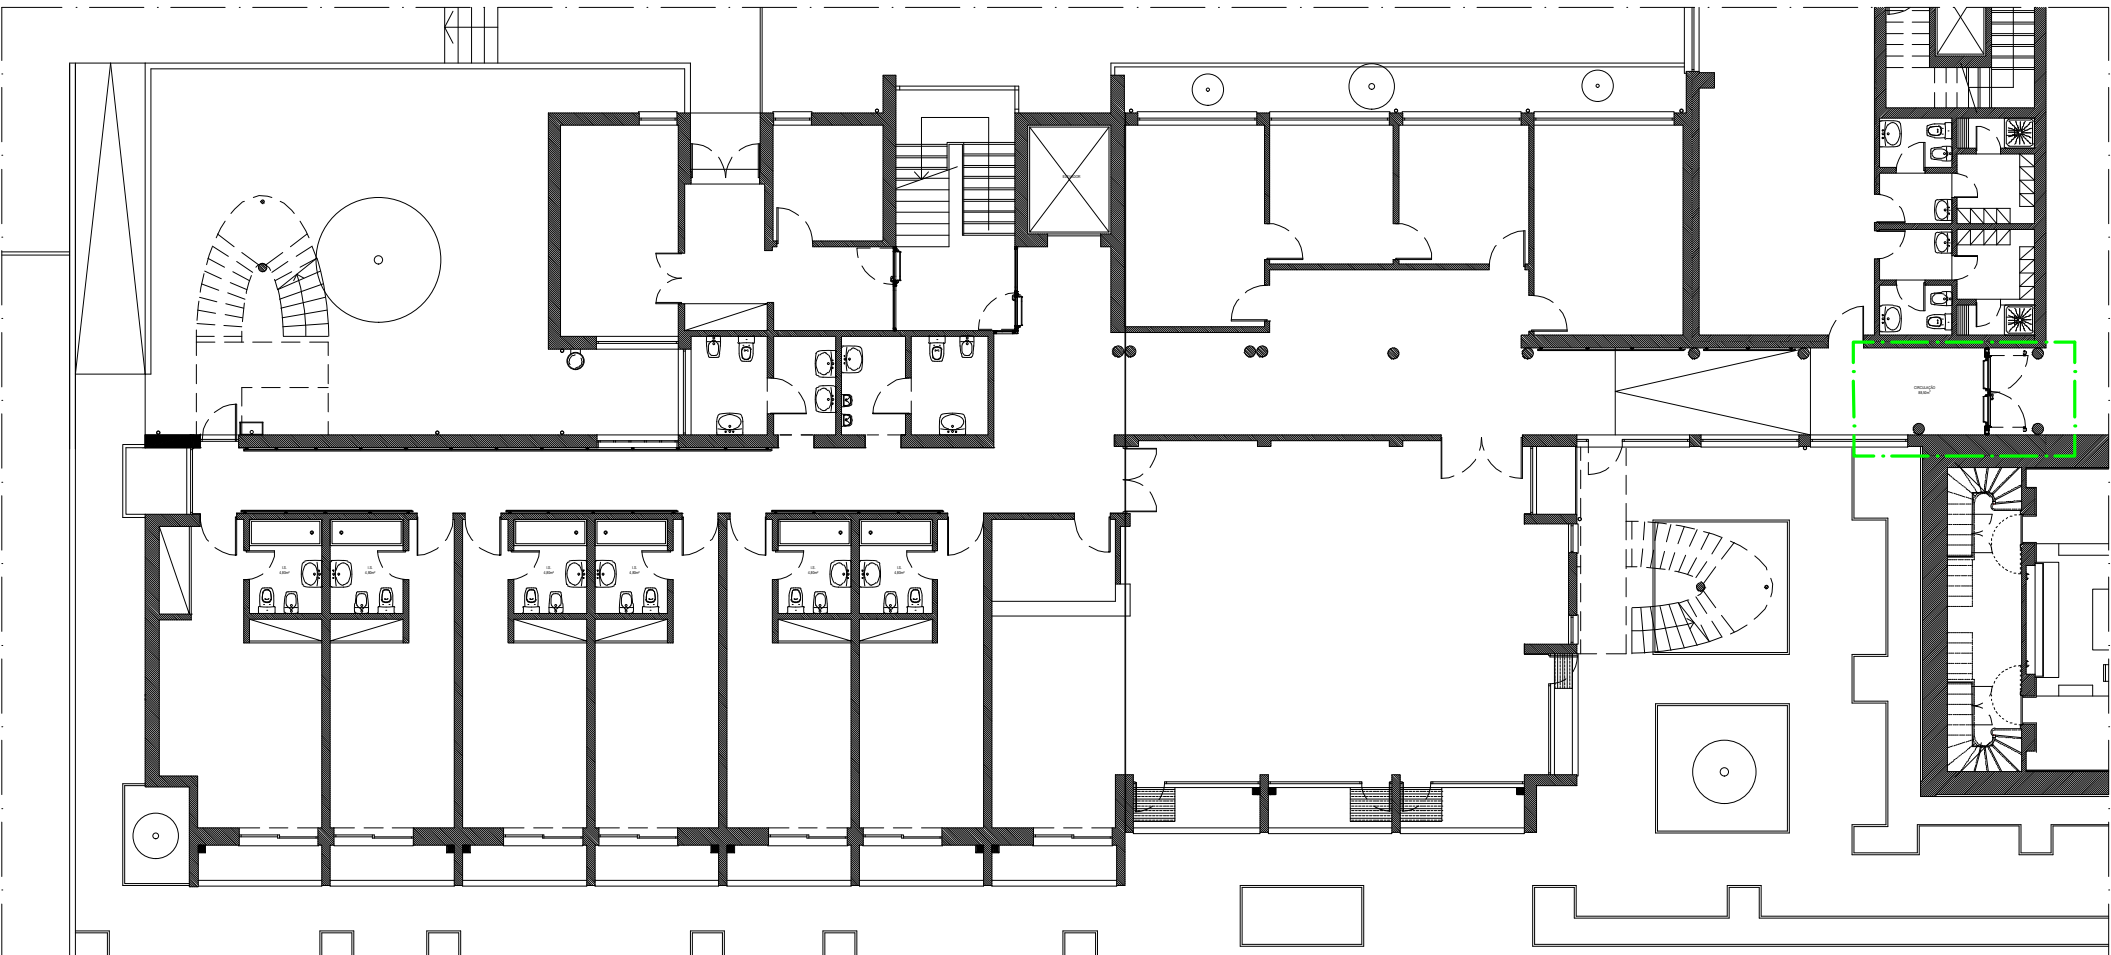


PLANTA DE LOCALIZAÇÃO - ESC: 1/200
PISO 0 - ÁREA DE INTERVENÇÃO

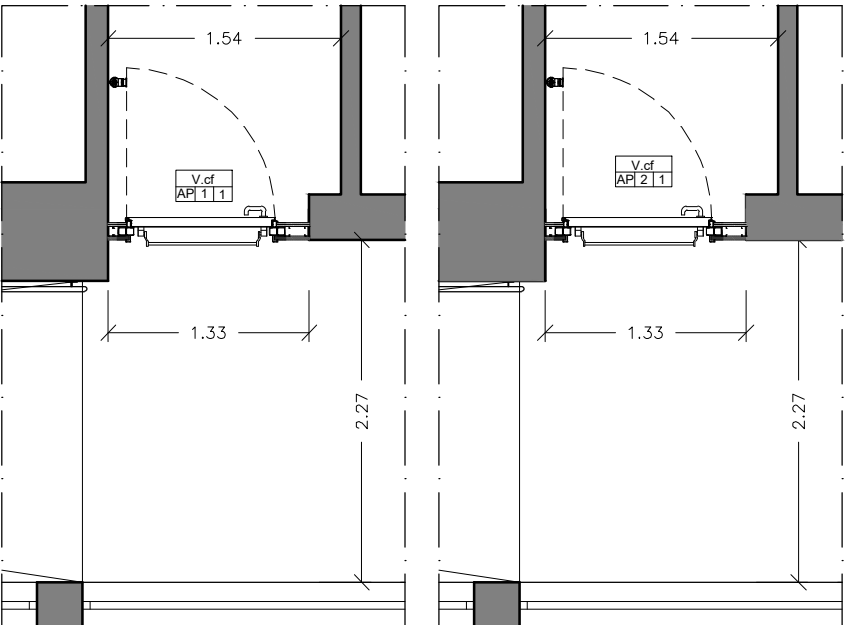


PLANTA PISO 1 - ENTRADA DA ALA POENTE

PLANTA PISO 2 - ENTRADA DA ALA POENTE

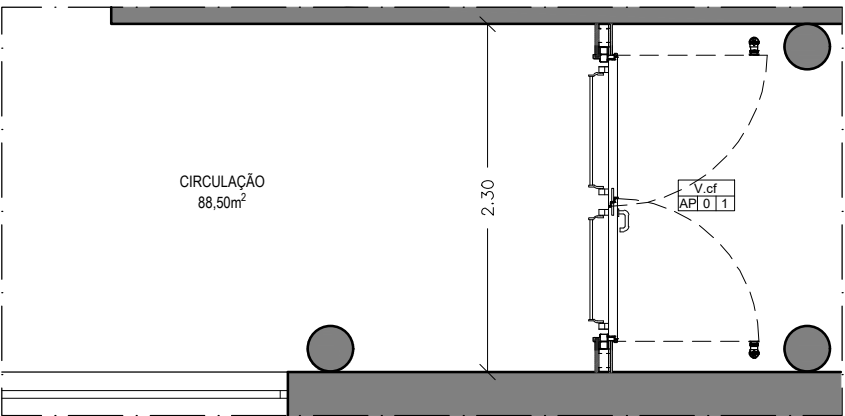

PLANTA PISO 0 - ENTRADA DA ALA POENTE

- LEGENDA
- LIMITE DA INTERVENÇÃO
 - V.cf
API 0 1 MAPAS VÃOS CORTA FOGO
 - PAREDES EXISTENTES A MANTER

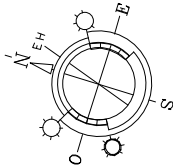



COTEFIS
GESTÃO DE PROJECTOS, SA

SEDE:
RUA PROF. MOTA PINTO, 42F,
SALA: 2.09 4100 PORTO
TEL.: 226183790/2
FAX.: 226183744
TLM.: 917765916



REQUERENTE SANTA CASA DA MISERICÓRDIA DE OVAR LOCAL RUA DR. FRANCISCO ZAGALO N.º 228 3880-225 OVAR TIPO DE OBRA IMPLEMENTAÇÃO DE PORTAS DE CONTENÇÃO COVID E ELEVADOR	SUBSTITUI DESENHO N.º 832-PE-ARQ-02-0
	Coordenou J. MESQUITA Projectou J. MESQUITA Desenhou C.BORGES Verificou J. MESQUITA
PROJECTO ARQUITETURA - EXECUÇÃO DESIGNAÇÃO ALA POENTE SCMO PLANTAS PROPOSTO	ESCALAS 1/200 1/50
	DATA JUNHO 2021 DESENHO N.º 832-PE-ARQ-02-1