




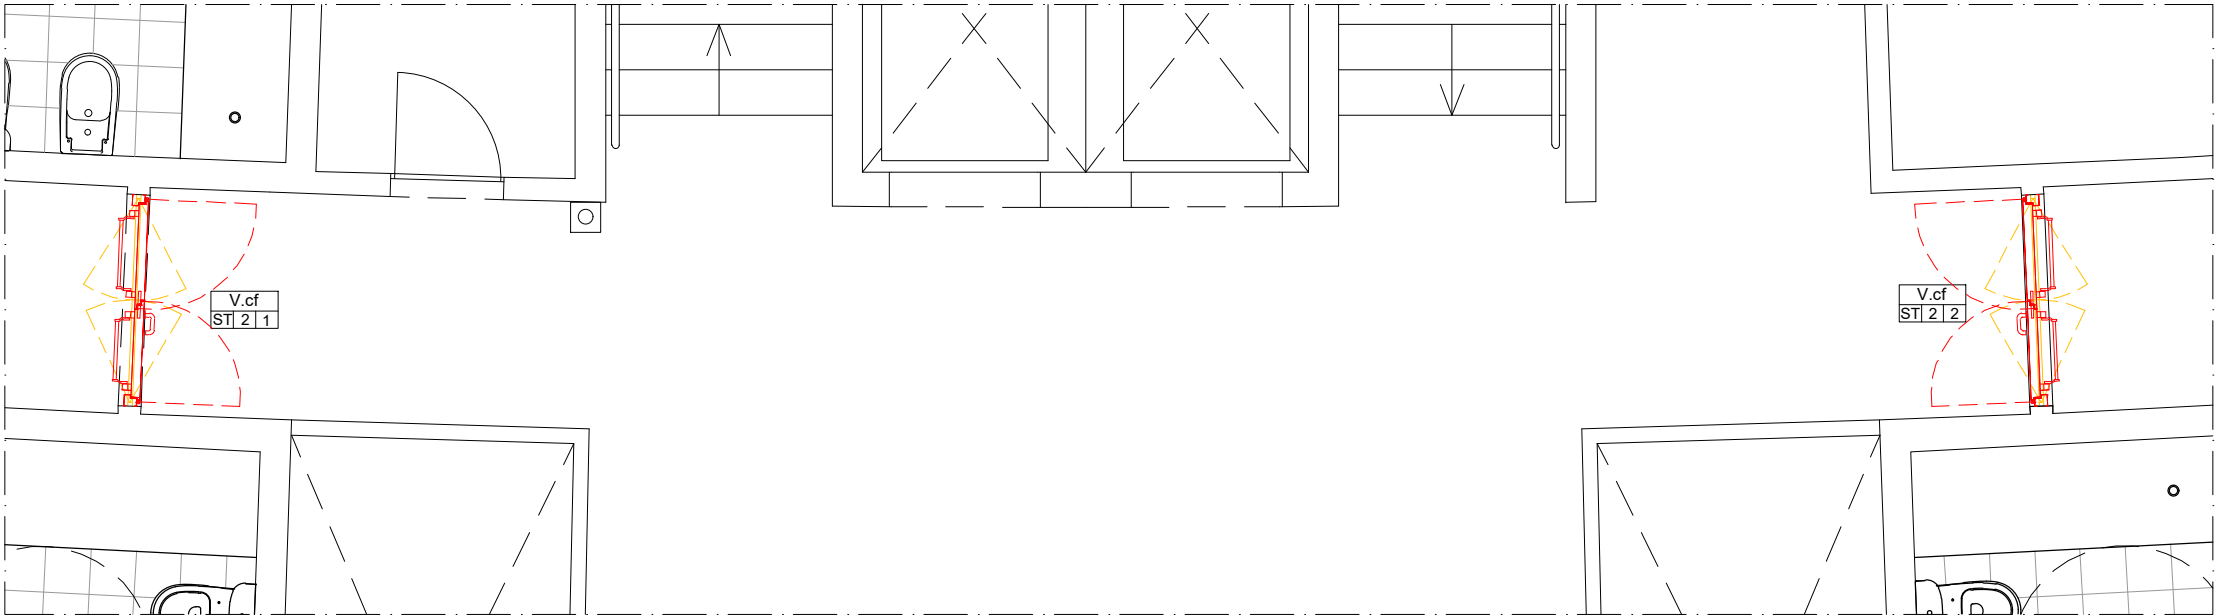

PLANTA PISO 2

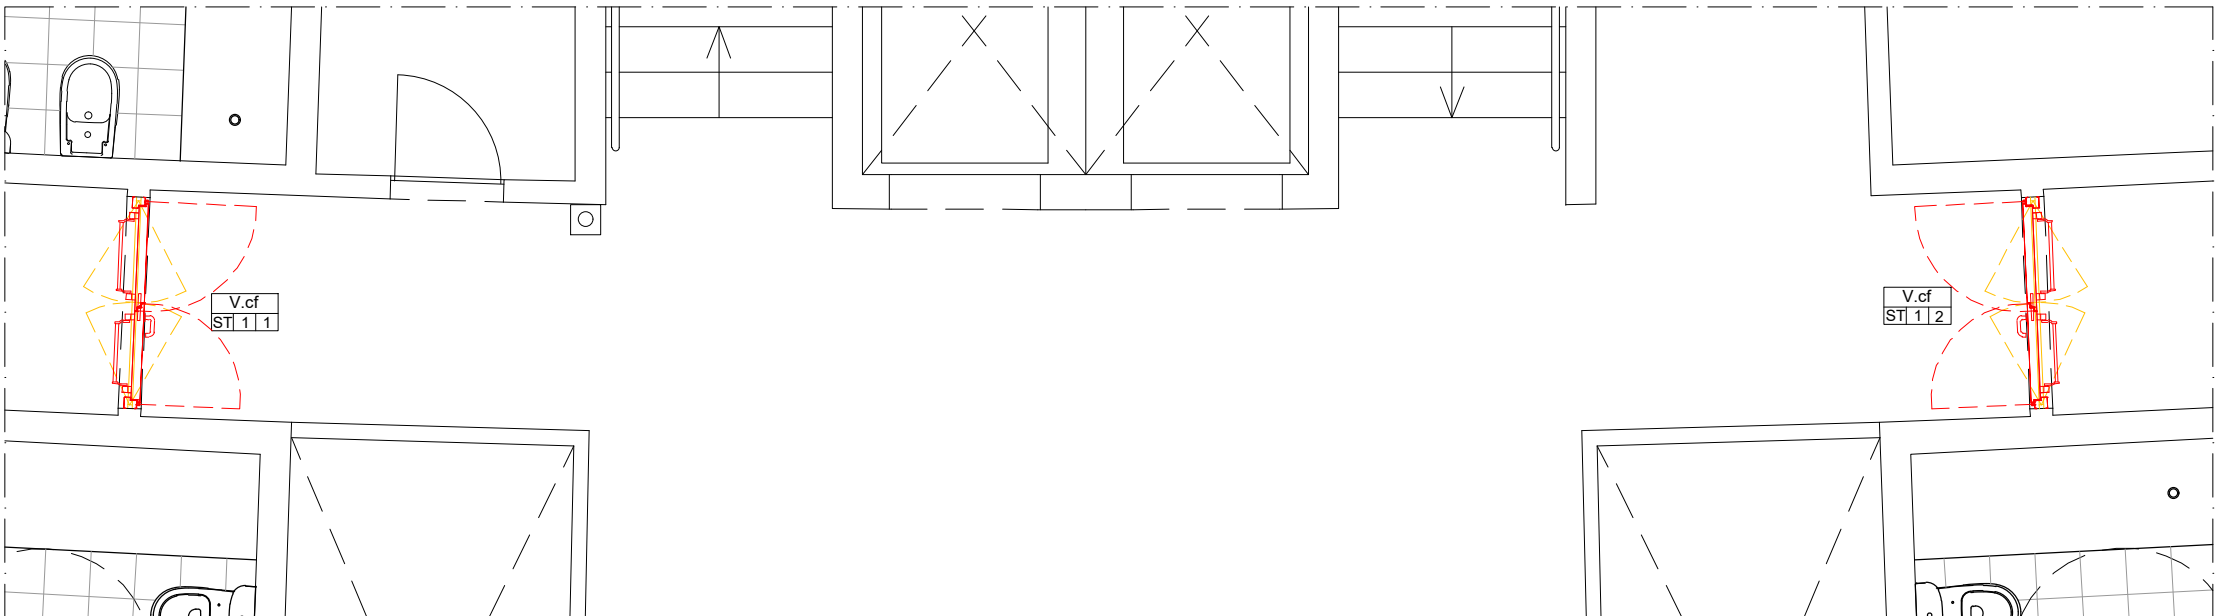


PLANTA PISO 1

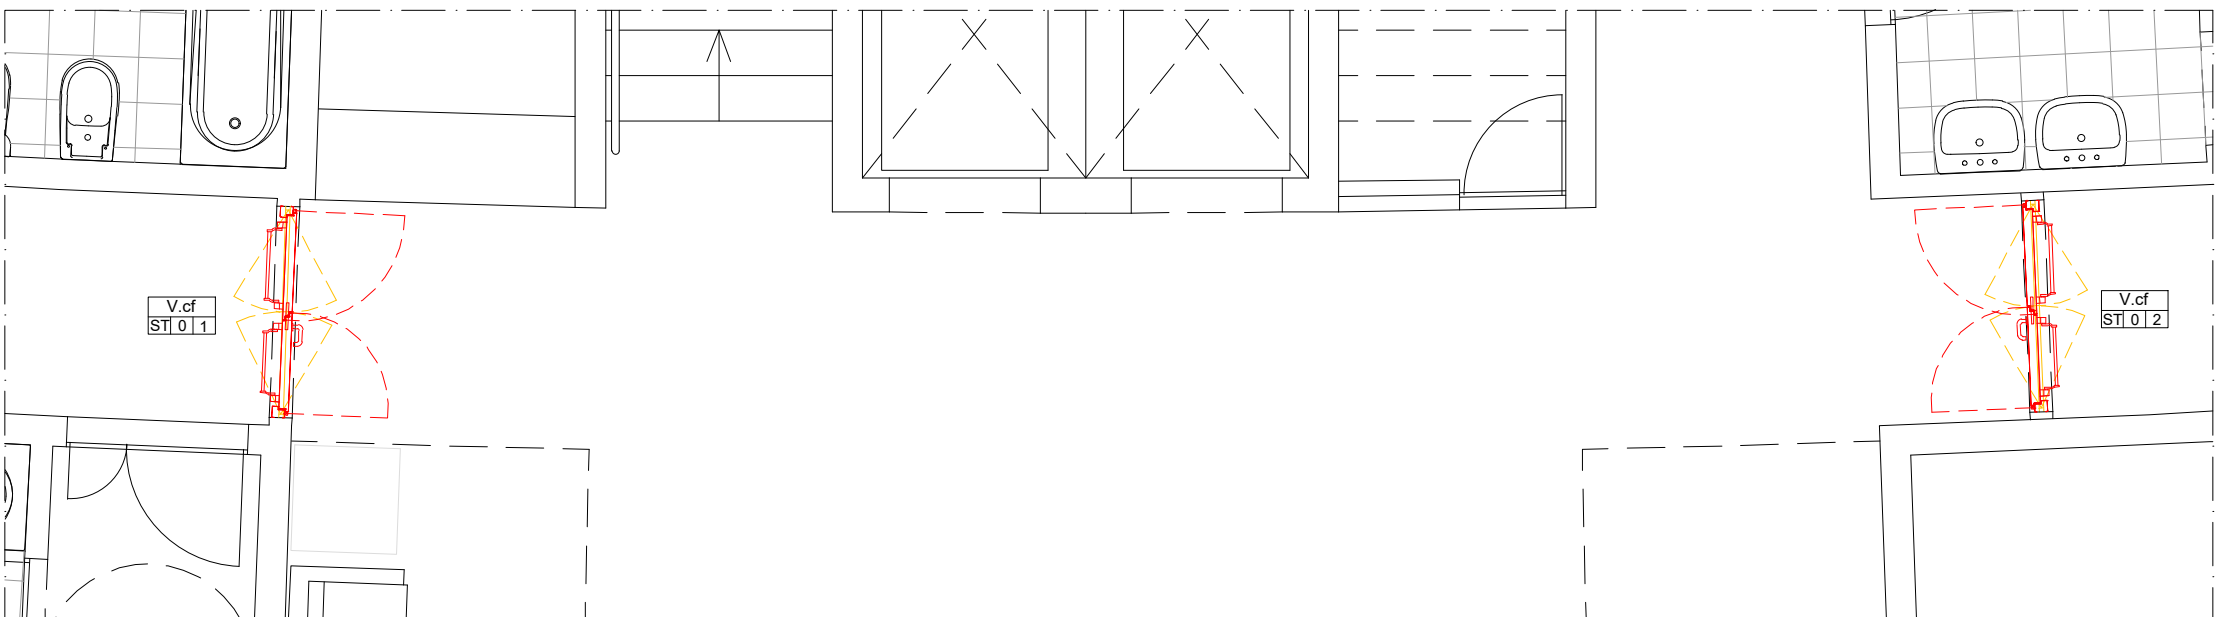

PLANTA PISO 0



PLANTA DE LOCALIZAÇÃO - ESC.1/500  
PISO 1 E PISO 2 - ÁREA DE INTERVENÇÃO

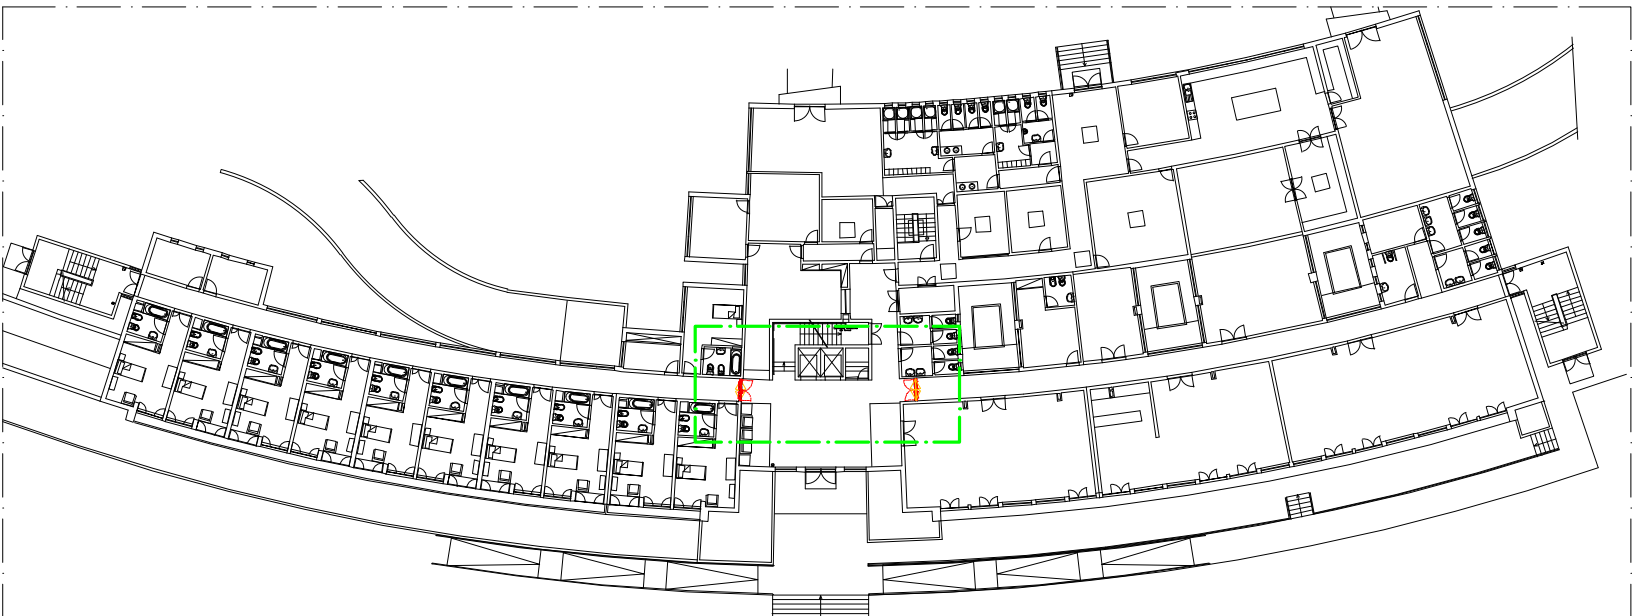


PLANTA DE LOCALIZAÇÃO - ESC.1/500  
PISO 0 - ÁREA DE INTERVENÇÃO

LEGENDA

- A DEMOLIR
- A EDIFICAR
- A MANTER

- — — — — LIMITE DA INTERVENÇÃO
- V.cf ST 0 1 1 MAPAS VÃOS CORTA FOGO

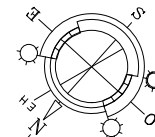

SEDE:  
RUA PROF. MOTA PINTO, 42F,  
SALA 2.09 4100 PORTO  
TEL.: 226183790/2  
FAX.: 226183744  
TLM.: 917765916



REQUERENTE  
**SANTA CASA DA MISERICÓRDIA DE OVAR**

LOCAL  
RUA MANUEL CASCAIS DE PINHO N°2, 3880-138 OVAR

TIPO DE OBRA  
IMPLEMENTAÇÃO DE PORTAS DE CONTENÇÃO COVID E ELEVADOR

PROJECTO  
**ARQUITETURA - EXECUÇÃO**

DESIGNAÇÃO  
S.TOMÉ SCMO  
PLANTAS DEMOLIR-CONSTRUIR

SUBSTITUI DESENHO N.\*  
832-PE-ARQ-03-0

Coordenou J. MESQUITA  
Projectou J. MESQUITA  
Desenhou C.BORGES  
Verificou J. MESQUITA

ESCALAS  
1/500  
1/50

DATA JUNHO 2021

DESENHO N.\*  
832-PE-ARQ-03-1