




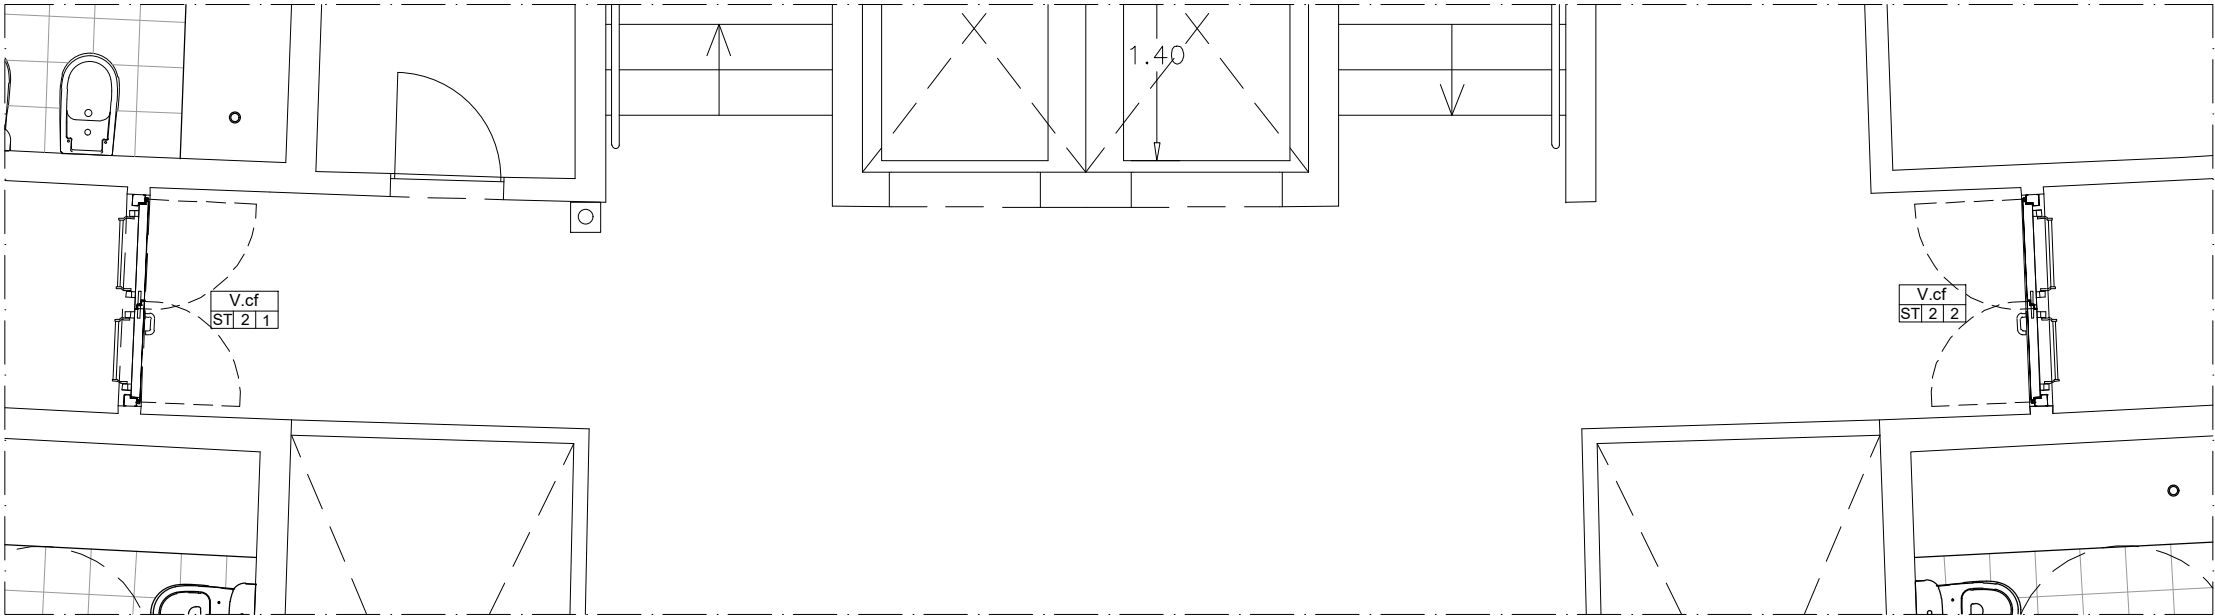


PLANTA PISO 2

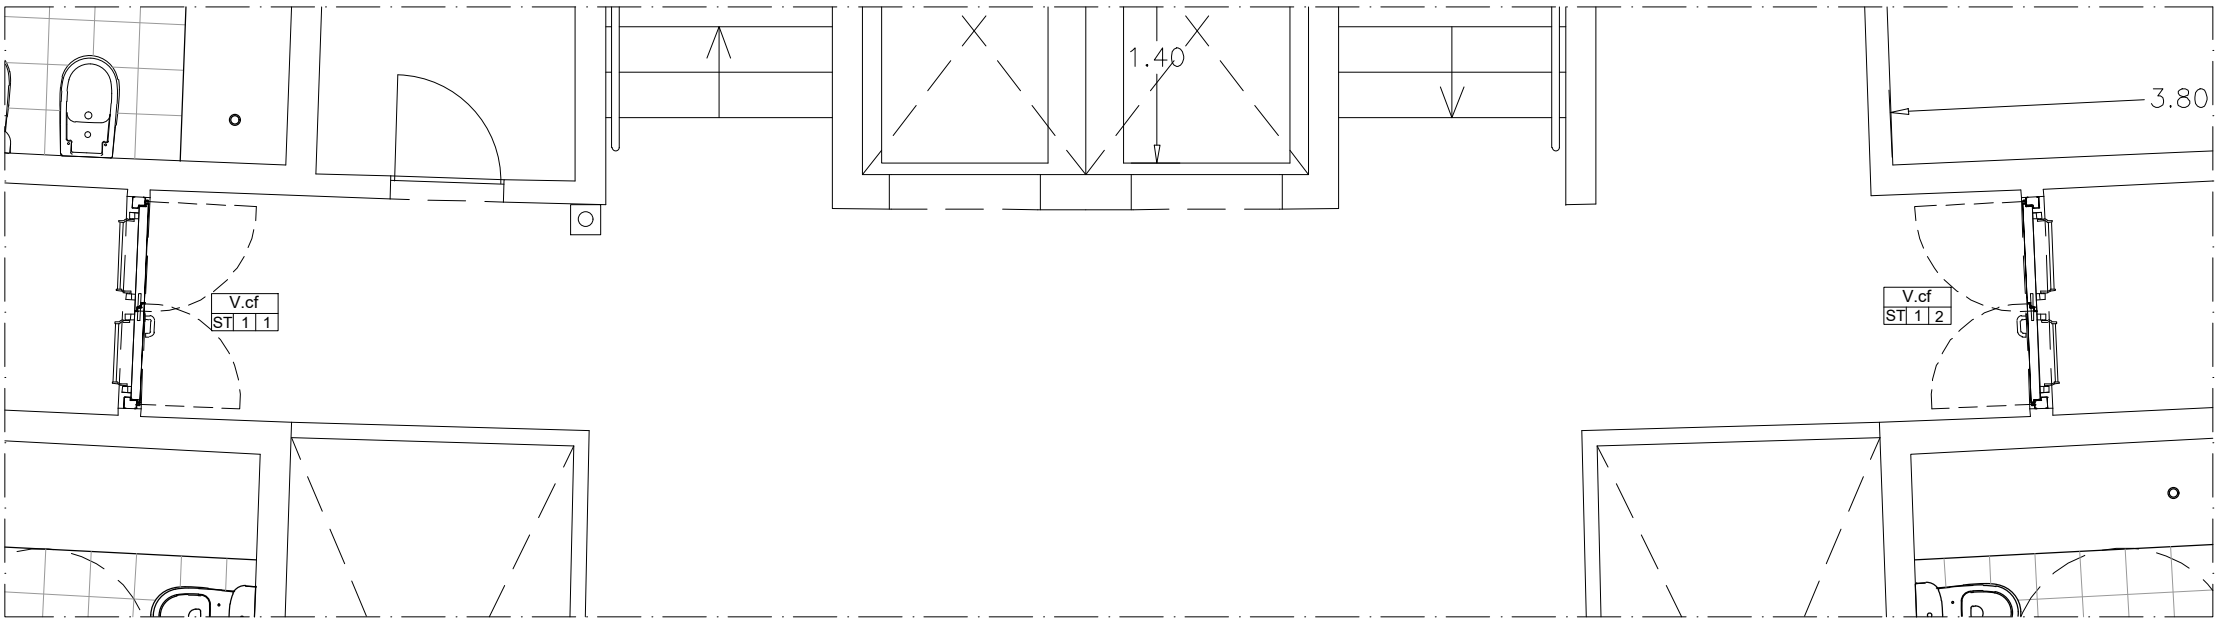


PLANTA PISO 1

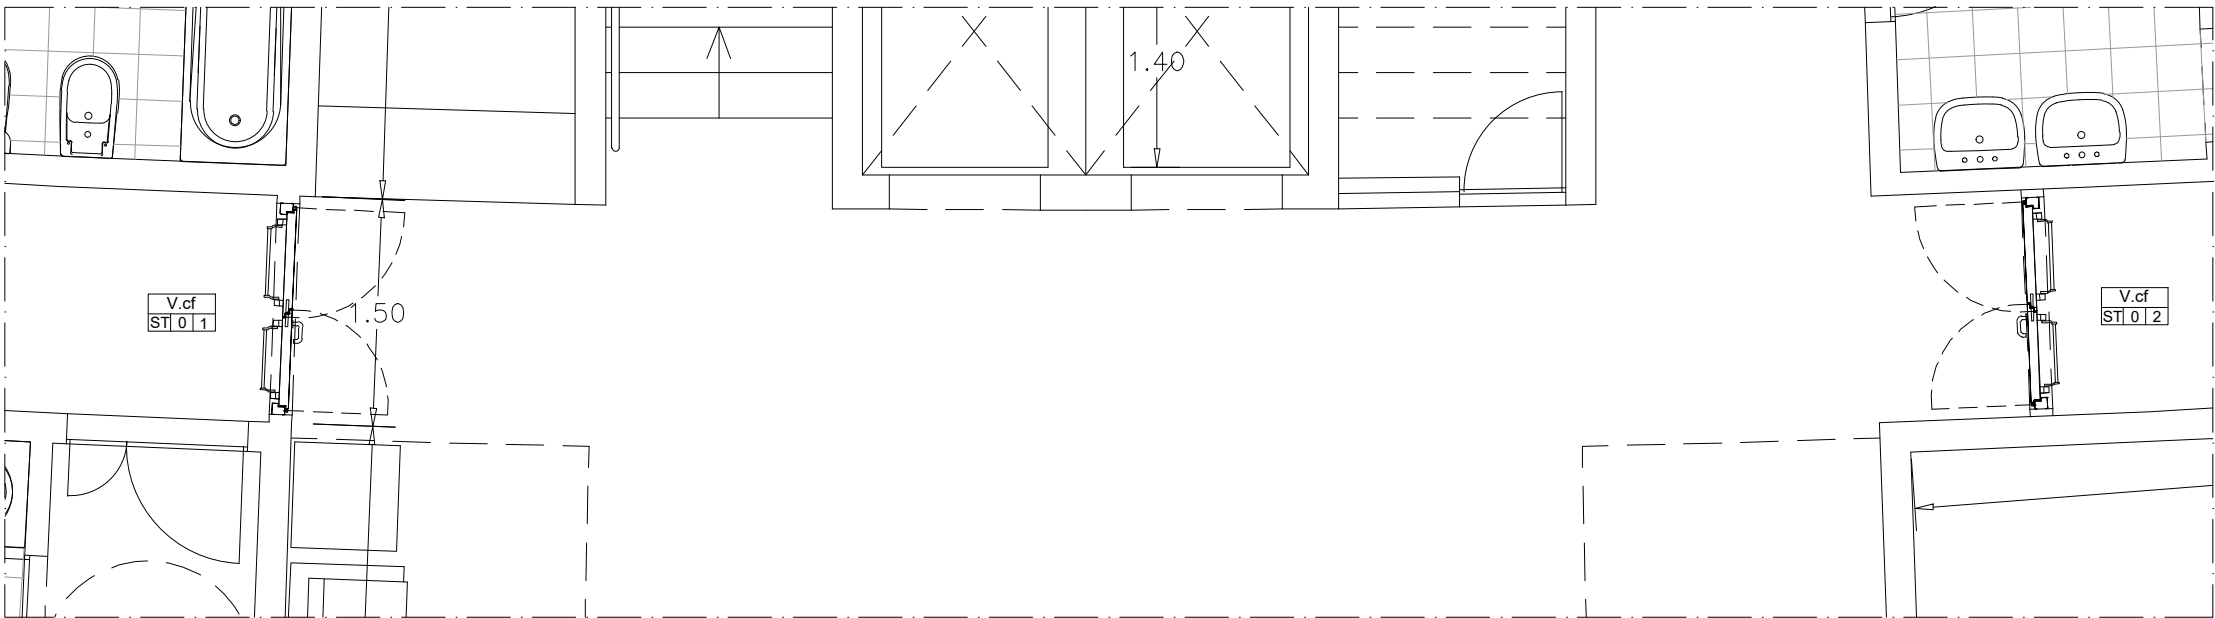

PLANTA PISO 0

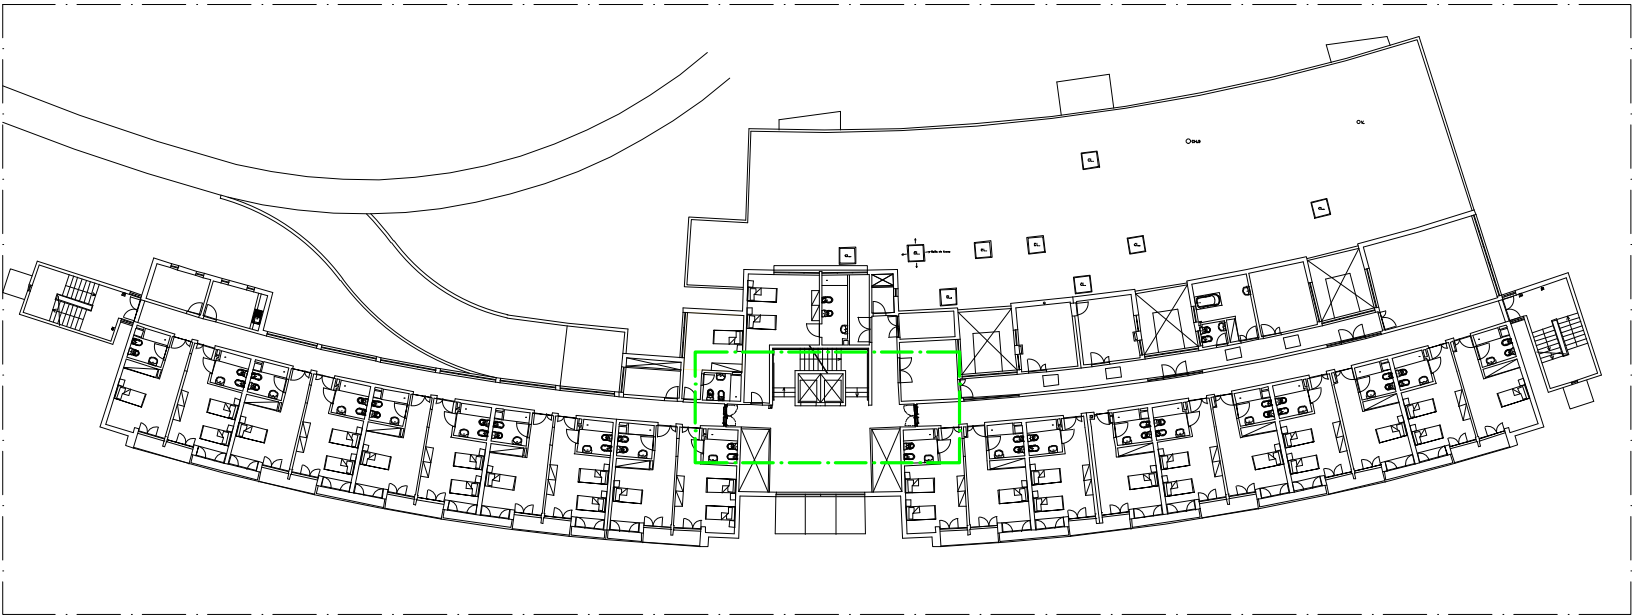


PLANTA DE LOCALIZAÇÃO - ESC.1/500
PISO 1 E PISO 2 - ÁREA DE INTERVENÇÃO

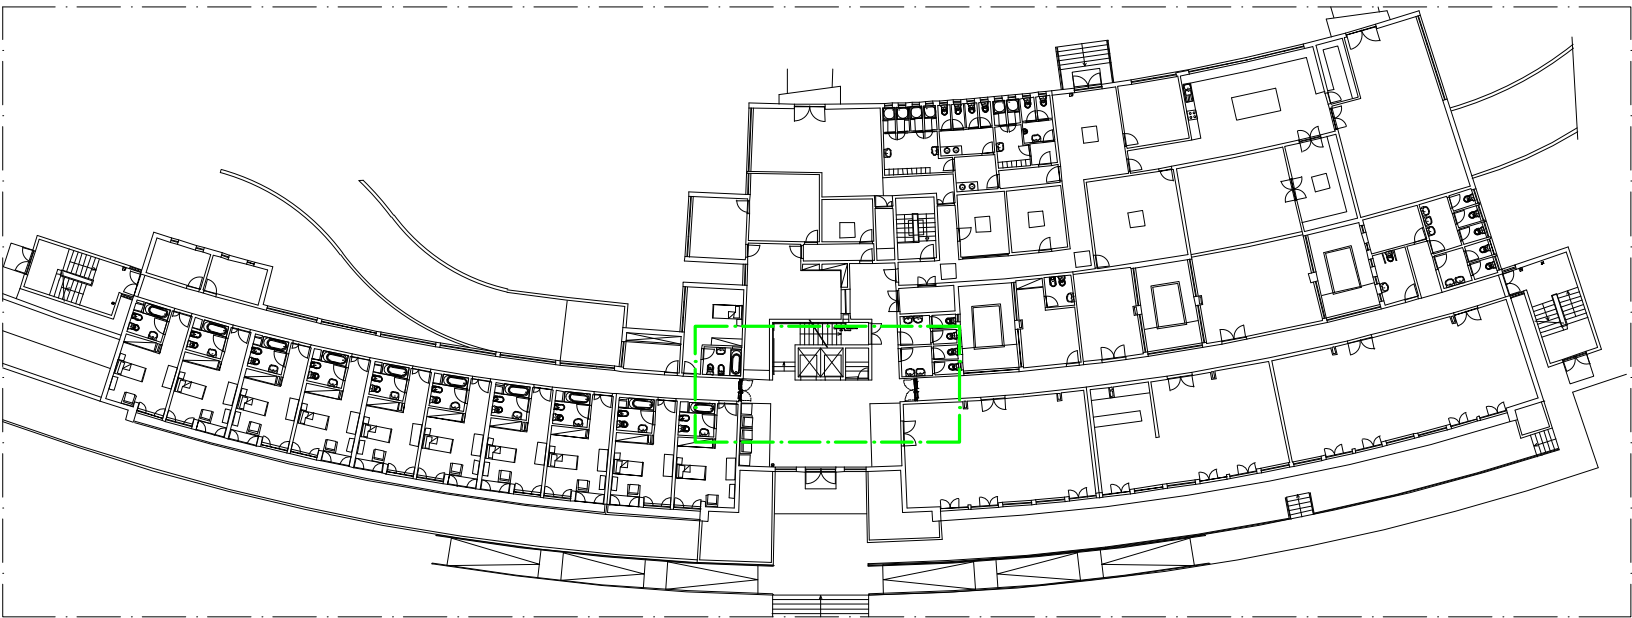


PLANTA DE LOCALIZAÇÃO - ESC.1/500
PISO 0 - ÁREA DE INTERVENÇÃO

LEGENDA

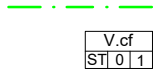

LIMITE DA INTERVENÇÃO
MAPAS VÃOS CORTA FOGO

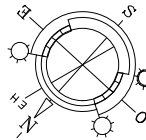

SEDE:
RUA PROF. MOTA PINTO, 42F,
SALA 2.09 4100 PORTO
TEL.: 226183790/2
FAX.: 226183744
TLM.: 917765916



REQUERENTE
SANTA CASA DA MISERICÓRDIA DE OVAR

LOCAL
RUA MANUEL CASCAIS DE PINHO N°2, 3880-138 OVAR

TIPO DE OBRA
IMPLEMENTAÇÃO DE PORTAS DE CONTENÇÃO COVID E ELEVADOR

PROJECTO
ARQUITETURA - EXECUÇÃO

DESIGNAÇÃO
S.TOMÉ SCMO
PLANTAS PROPOSTO

SUBSTITUI DESENHO N.*
832-PE-ARQ-04-0

Coordenou J. MESQUITA
Projectou J. MESQUITA
Desenhou C.BORGES
Verificou J. MESQUITA

ESCALAS
1/500
1/50

DATA JUNHO 2021

DESENHO N.*
832-PE-ARQ-04-1