




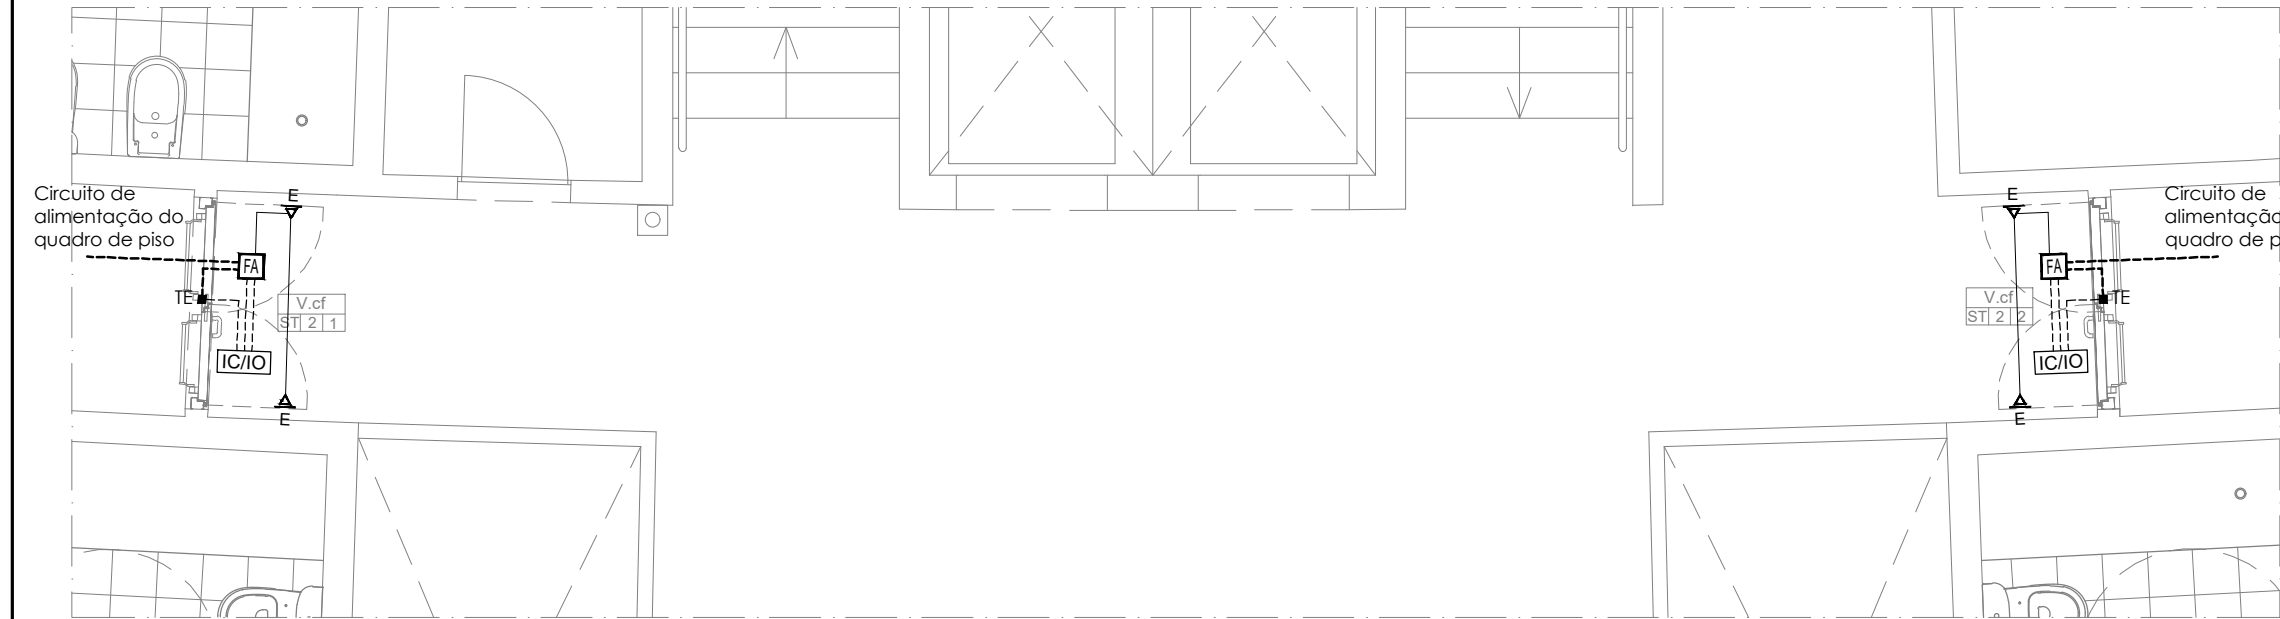


PLANTA PISO 2

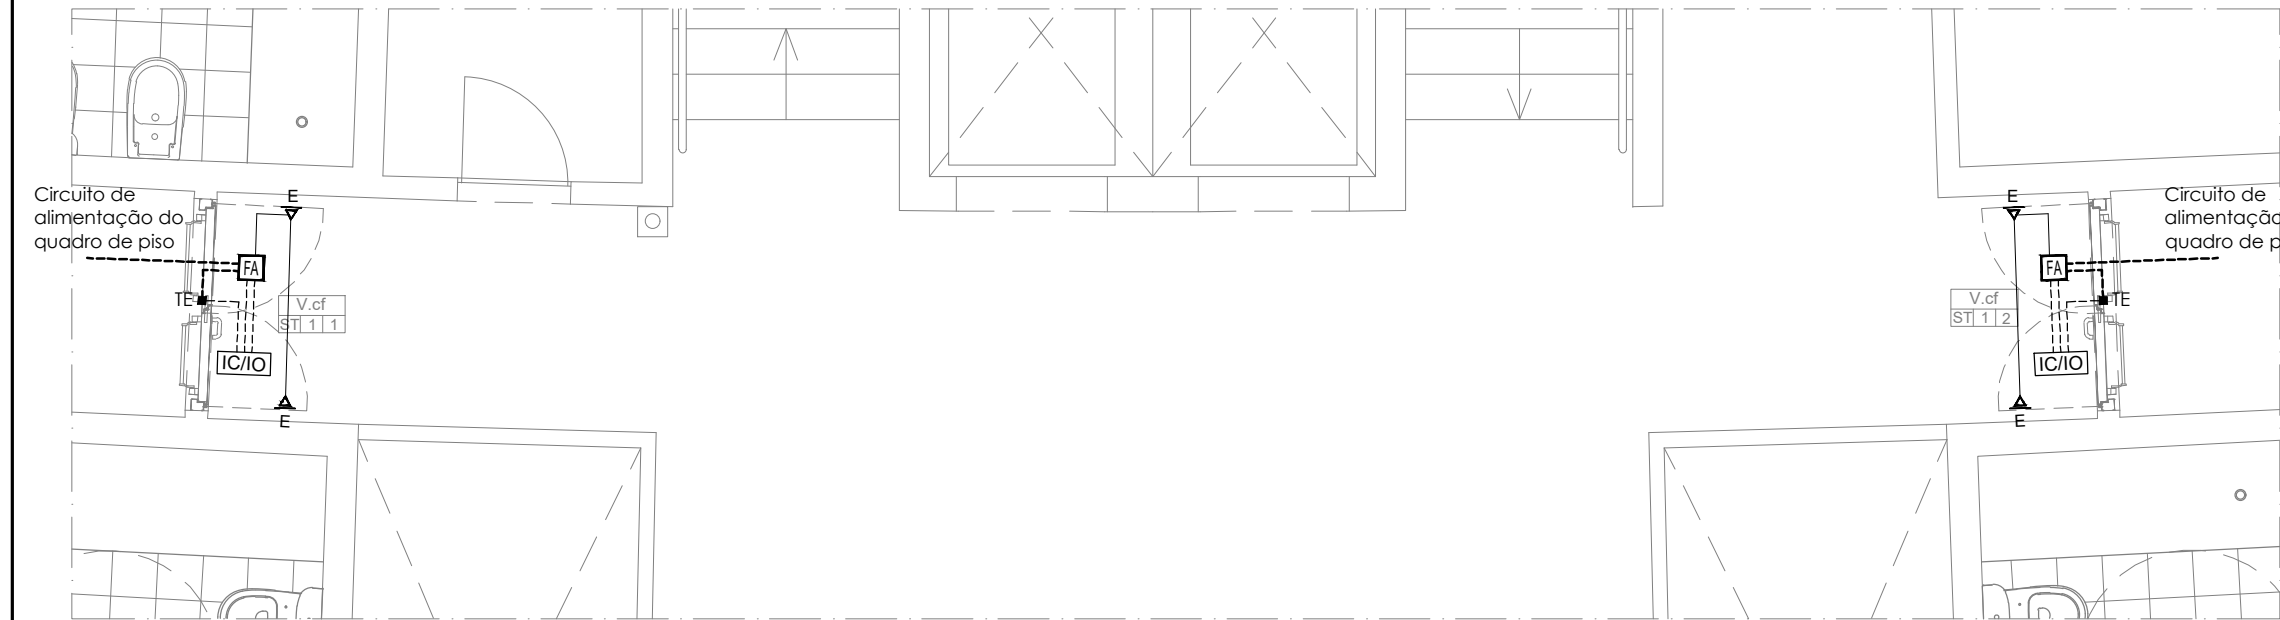


PLANTA PISO 1

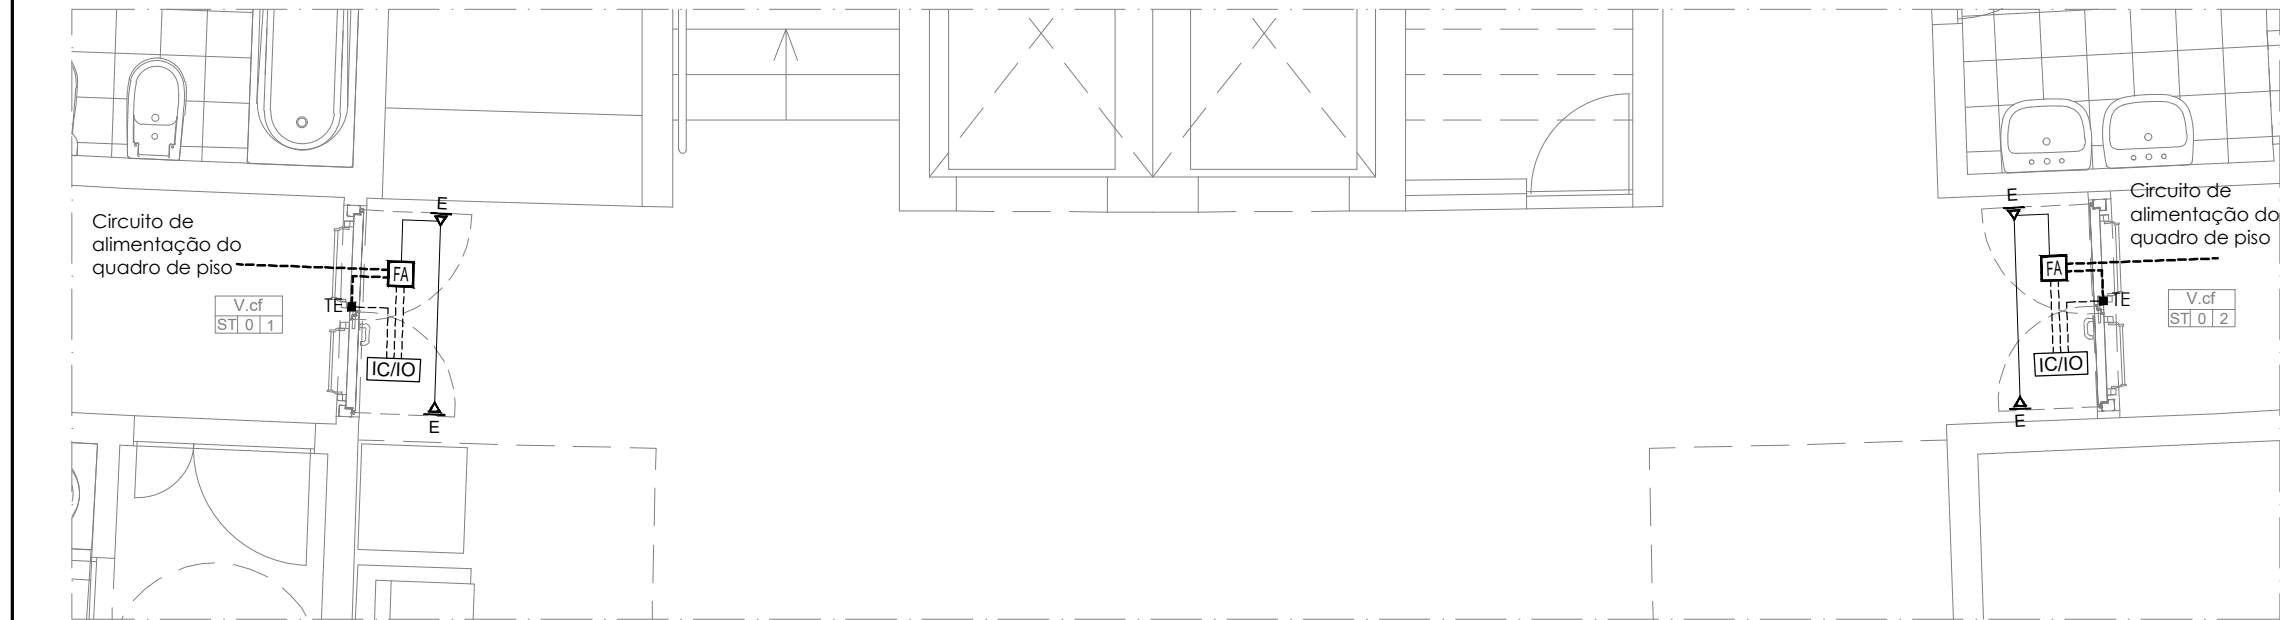

PLANTA PISO 0

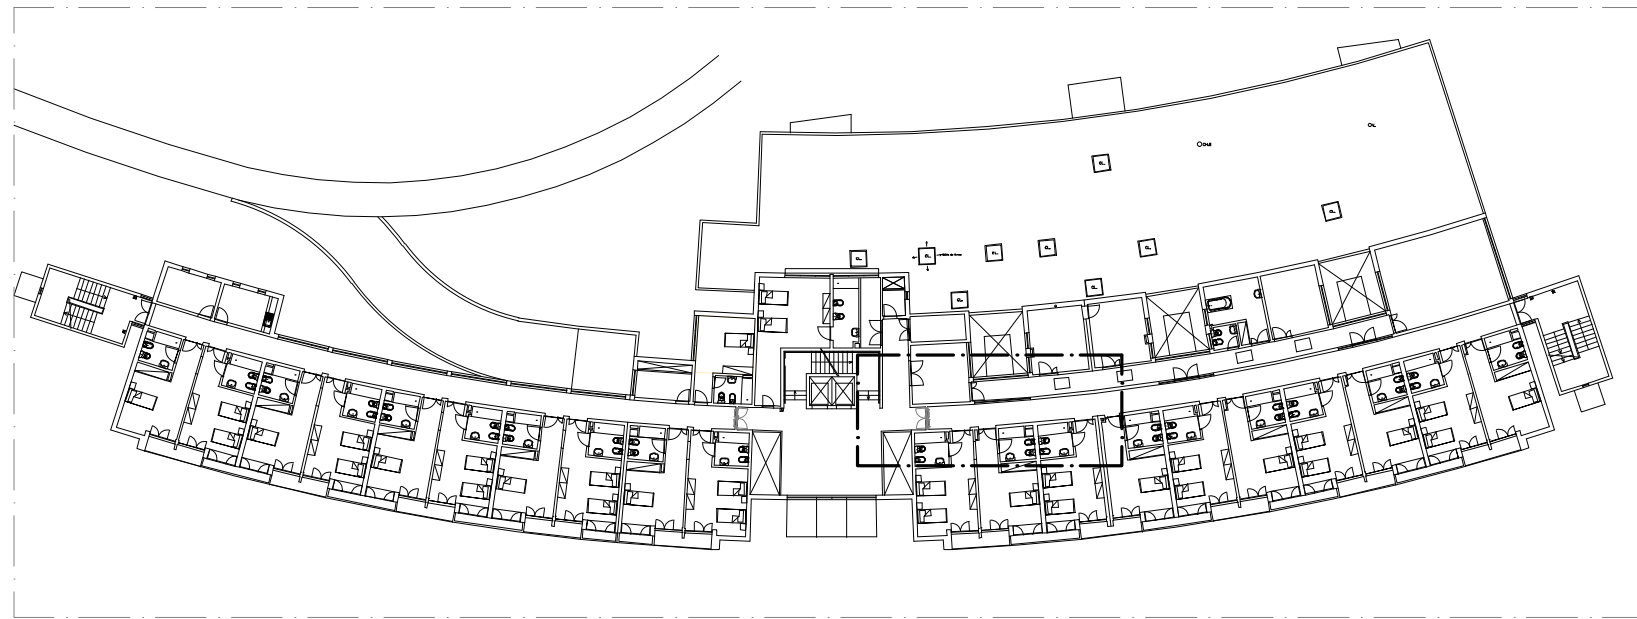

PLANTA DE LOCALIZAÇÃO - ESC.1/500
PISO 1 E PISO 2 - ÁREA DE INTERVENÇÃO

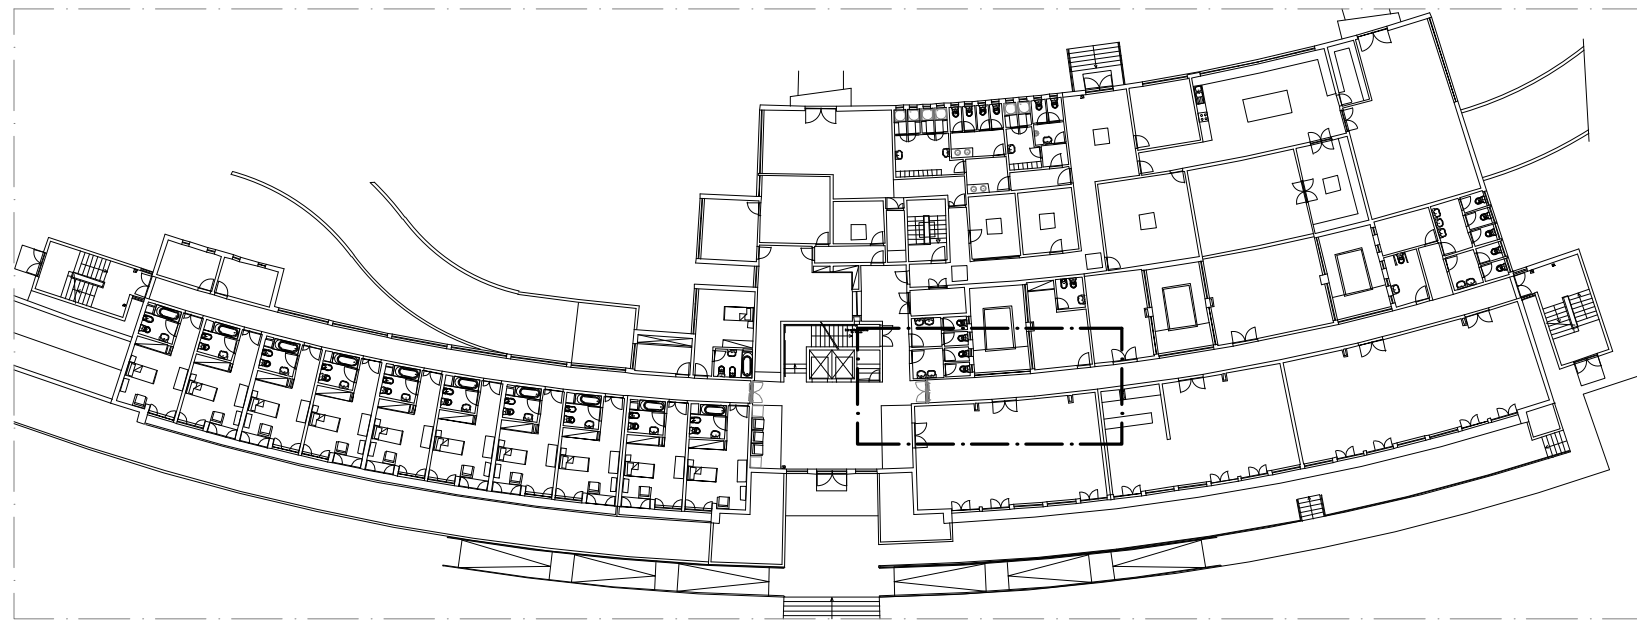

PLANTA DE LOCALIZAÇÃO - ESC.1/500
PISO 0 - ÁREA DE INTERVENÇÃO

LEGENDA:


- Cabo embebido/enterrado
- Cabo instalado em tubo VD fixo por abraçadeiras
- Cabo instalado em caminho de cabos
- Fonte de Alimentação
- Interface Quadruplo de Monitorização e Comando
- Trinco elétrico
- Caixa de derivação saliente

NOTA:

- O Interface quadruplo de monitorização e comando deve ser ligado à CDI através do loop de deteção de incêndio existente. Cabo de ligação: JE-H (ST) H E90 2x2x0,8mm2.
- Será instalado no quadro de piso um circuito para a Fonte de Alimentação que alimentará os eletroímãs e o trinco elétricos das portas.
- Circuito de alimentação protegido por disjuntor de 16A, alteração a efetuar no quadro de piso existente.
- Cabo de alimentação XG(zh)-U3G2,5.

LEGENDA

- LIMITE DA INTERVENÇÃO
- MAPAS VÃOS CORTA FOGO
- V.cf STI 0 | 1

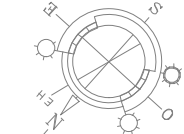

SEDE:
RUA PROF. MOTA PINTO, 42F,
SALA 2.09 4100 PORTO
TEL.: 226183790/2
FAX.: 226183744
TLM.: 917765916



REQUERENTE
SANTA CASA DA MISERICÓRDIA DE OVAR
LOCAL
RUA MANUEL CASCAIS DE PINHO N°2, 3880-138 OVAR
TIPO DE OBRA
IMPLEMENTAÇÃO DE PORTAS DE CONTENÇÃO COVID E ELEVADOR

PROJECTO
INSTALAÇÕES DE UTILIZAÇÃO DE ENERGIA ELÉTRICA
DESIGNAÇÃO
S.TOMÉ SCMO
PLANTAS - INFRAESTRUTURAS DAS PORTAS AUTOMÁTICAS

SUBSTITUI DESENHO N.º	
Coordenou	J. MESQUITA
Projectou	A. AMORIM
Desenhou	D. RAIMUNDO
Verificou	A. AMORIM
ESCALAS	
	1/500
	1/50
DATA	
	NOVEMBRO 2020
DESENHO N.º	
	832-PE-IE-04-0