

“BENEFICIAÇÃO DE PARQUES INFANTIS EM CRECHES E INFANTÁRIOS”

PEÇAS DESENHADAS

“BENEFICIAÇÃO DE PARQUES INFANTIS EM CRECHES E INFANTÁRIOS”

INDICE DE PEÇAS DESENHADAS

Lista por nº de folha:

01 – Edifício Sede - Escola Básica do 1º Ciclo com Pré-Escolar e Creche de Santa Cruz


1.001	Parque Infantil da Creche – Esquema do Pavimento.....	1:200
1.002	Parque Infantil da Creche – Implantação Geral.....	1:200

02 - Infantário A Palmeira - Santa Cruz

2.001	Parque Infantil da Creche – Esquema do Pavimento.....	1:200
2.002	Parque Infantil da Creche – Implantação Geral.....	1:200

03 - Infantário O Barquinho - Machico

3.001	Parque Infantil da Pré – Esquema do Pavimento	1:200
3.002	Parque Infantil da Pré – Implantação dos Equipamentos	1:200
3.003	Parque Infantil da Creche – Esquema do Pavimento.....	1:200
3.004	Parque Infantil da Creche – Implantação dos Equipamentos	1:200

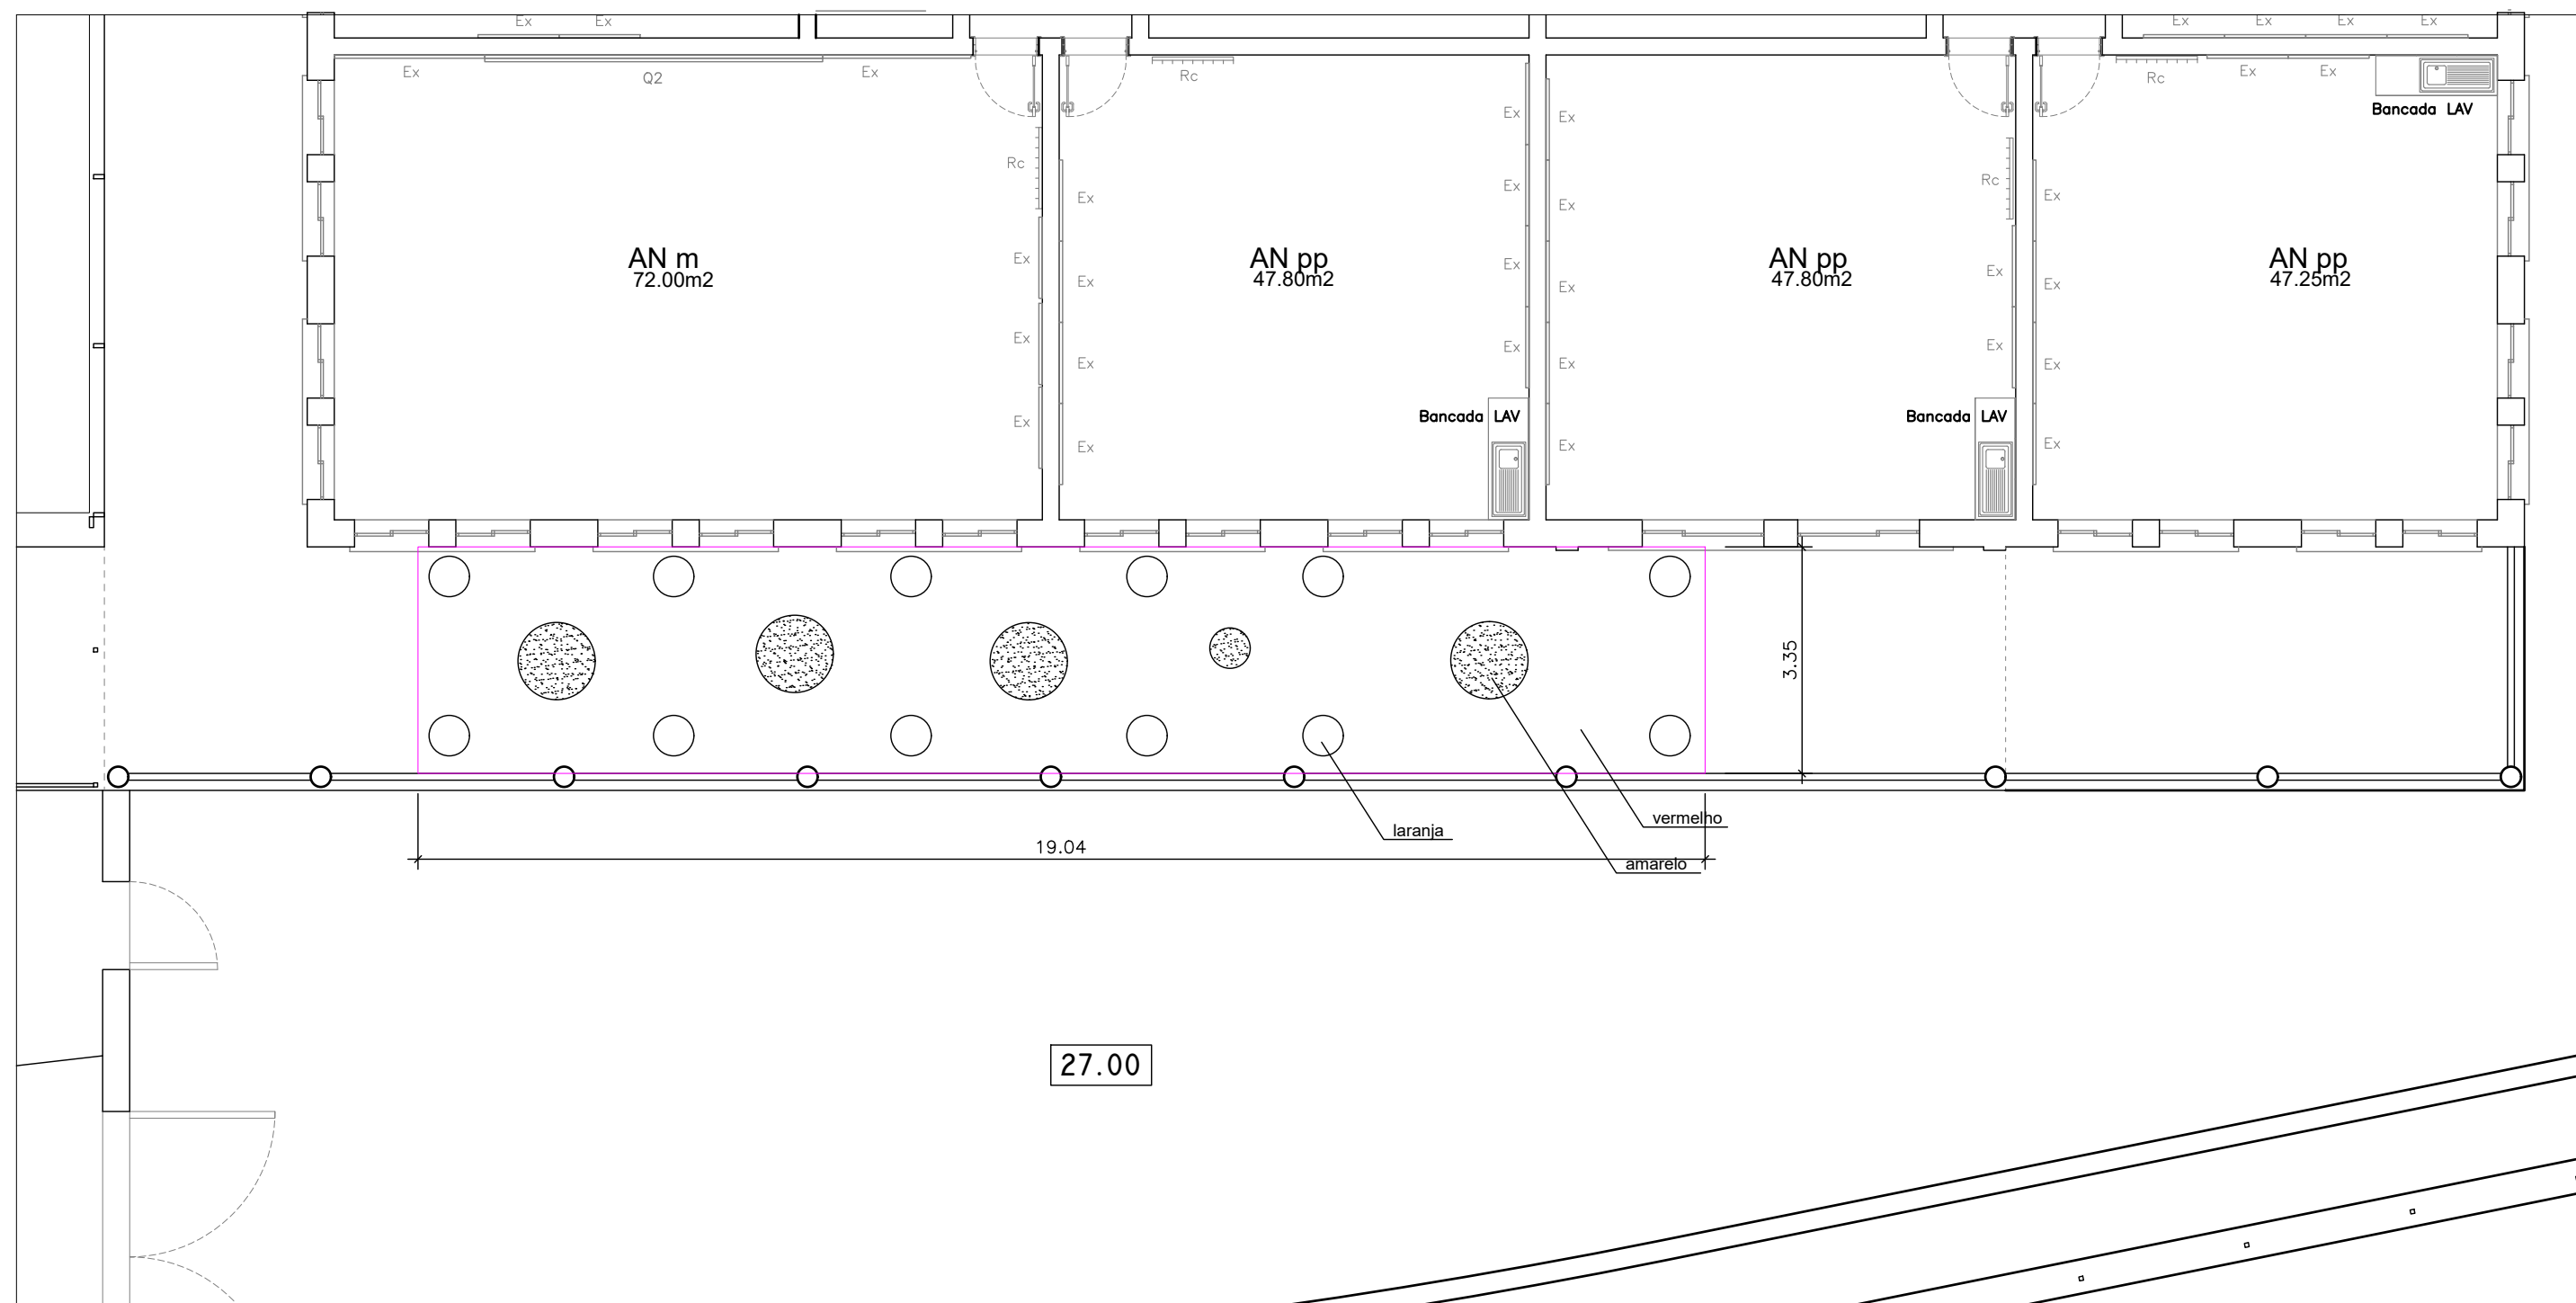

SECRETARIA REGIONAL DOS EQUIPAMENTOS E INFRAESTRUTURAS
DIREÇÃO REGIONAL DO EQUIPAMENTO SOCIAL E CONSERVAÇÃO
DIREÇÃO DE SERVIÇOS DE CONSERVAÇÃO E MANUTENÇÃO



ESCOLA BÁSICA DO 1º CICLO
COM PRÉ ESCOLAR E CRECHE DE SANTA CRUZ

Parque infantil da Creche
Esquema do pavimento

PROJECTOU

DESENHOU

DATA

Abril - 2021

ESCALAS

1:200


REVISÃO

DESENHO

LAYOUT

FOLHA

001

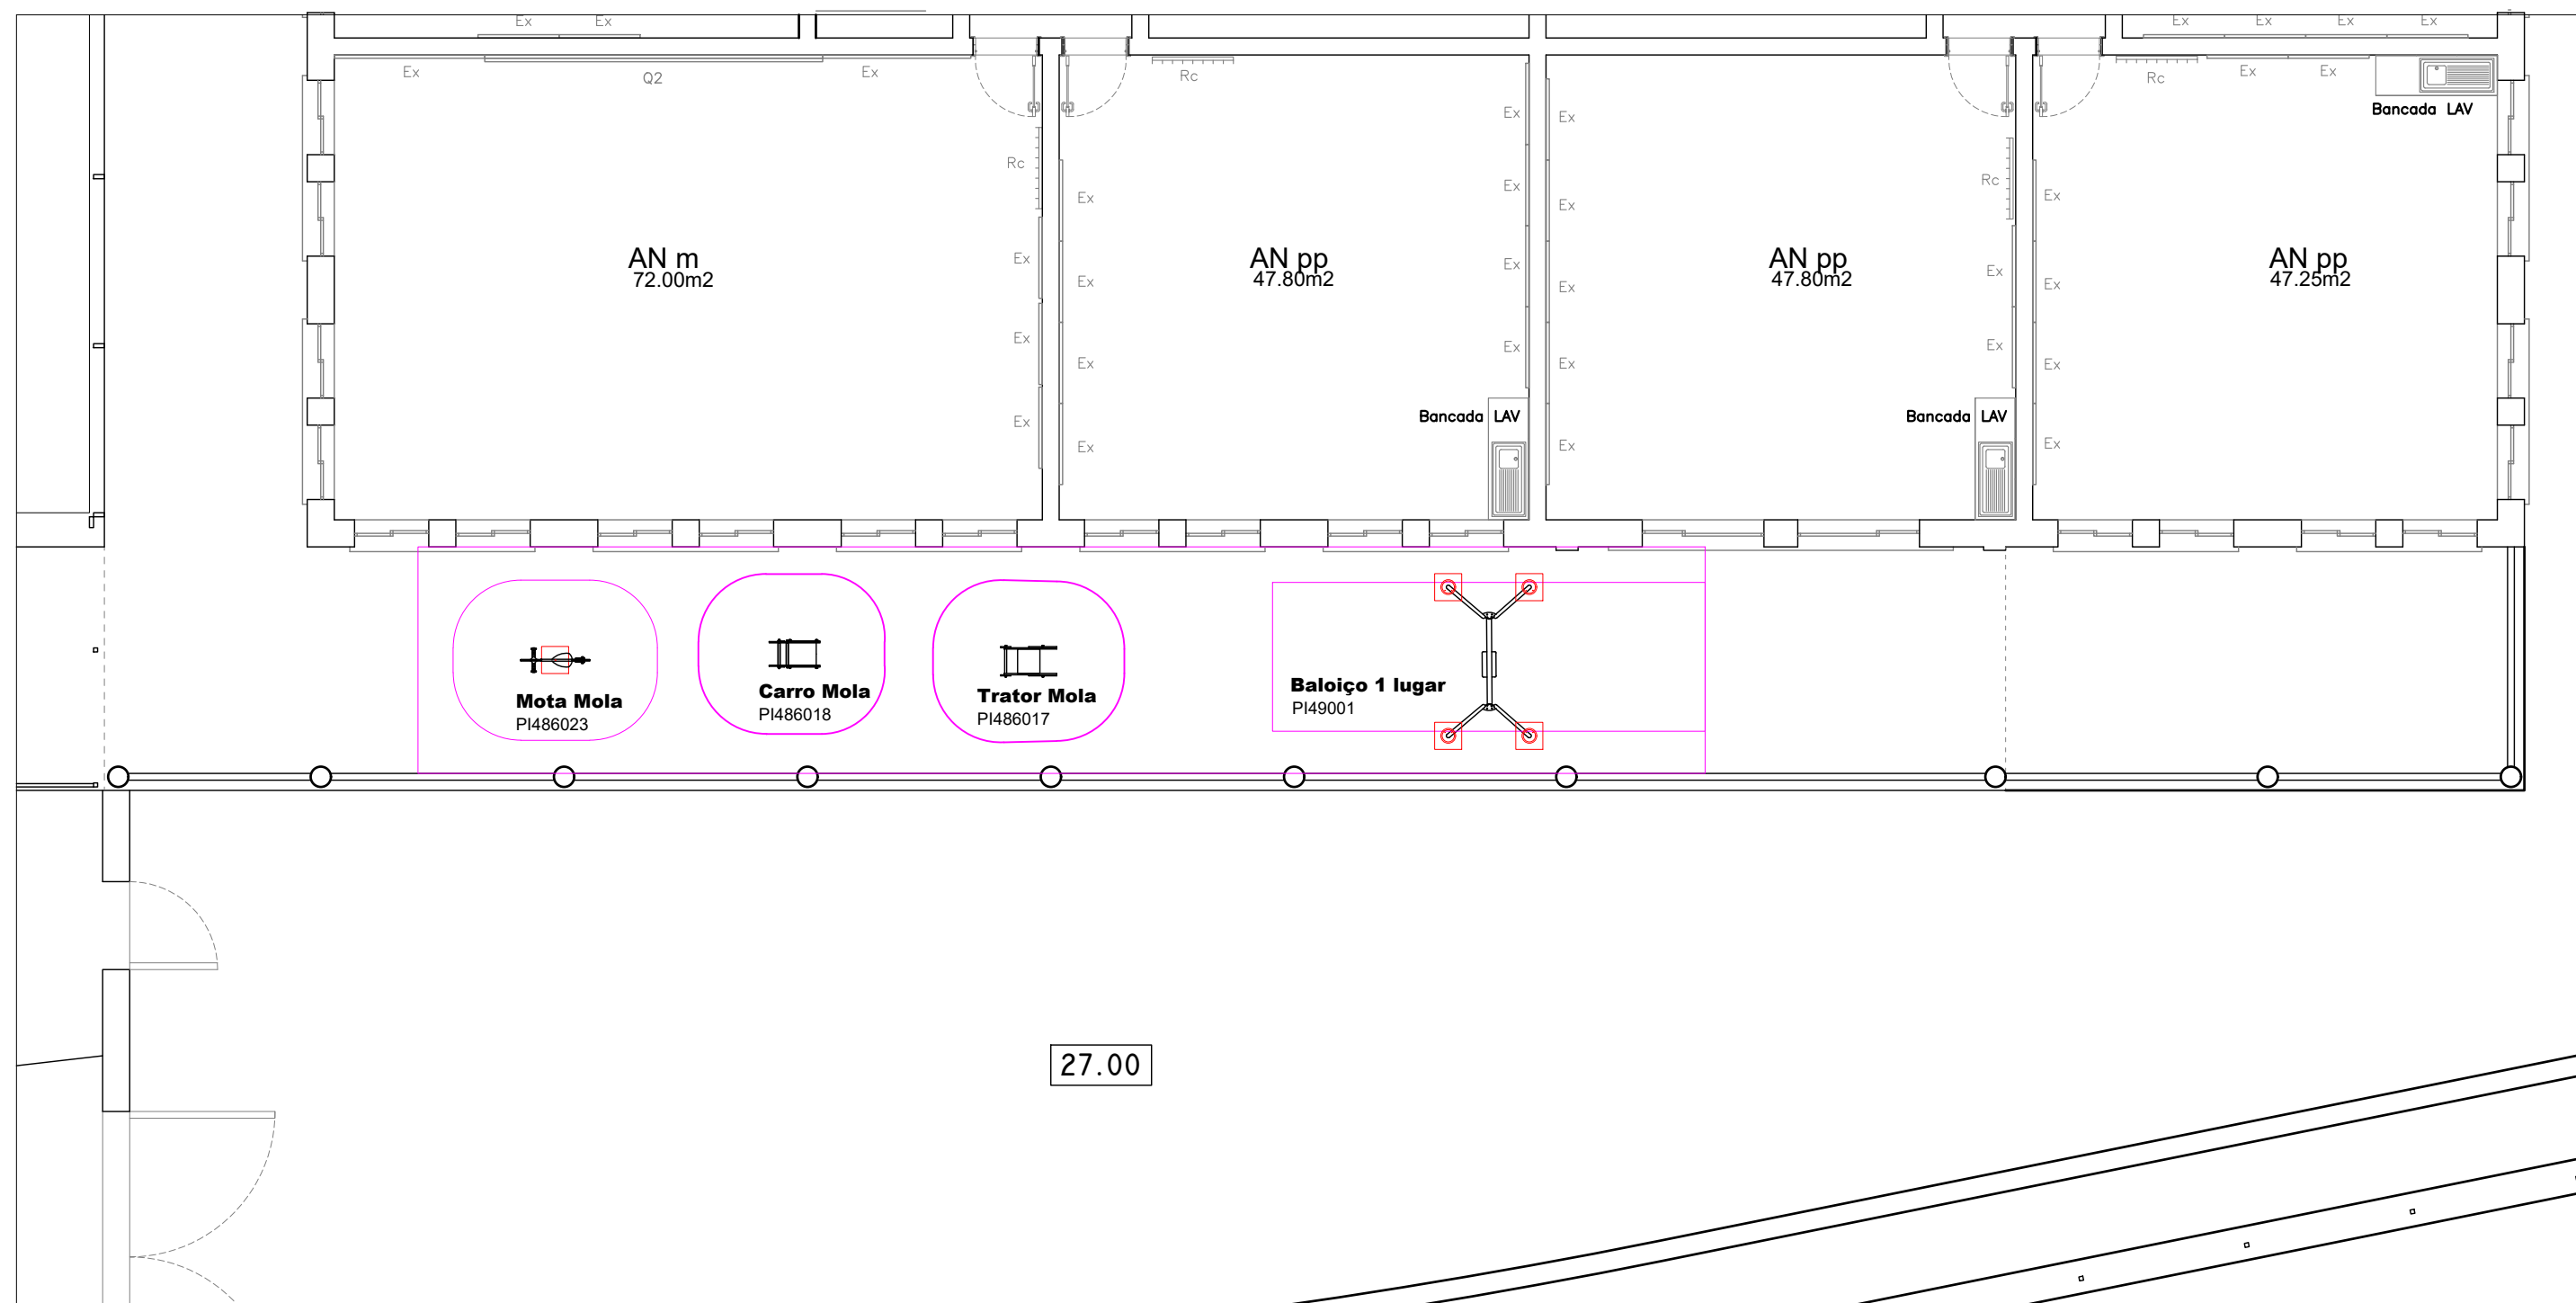

SECRETARIA REGIONAL DOS EQUIPAMENTOS E INFRAESTRUTURAS
DIREÇÃO REGIONAL DO EQUIPAMENTO SOCIAL E CONSERVAÇÃO
DIREÇÃO DE SERVIÇOS DE CONSERVAÇÃO E MANUTENÇÃO




ESCOLA BÁSICA DO 1º CICLO
COM PRÉ ESCOLAR E CRECHE DE SANTA CRUZ

Parque infantil da Creche
IMPLANTAÇÃO GERAL

PROJECTOU	DESENHOU	DATA Abril - 2021	ESCALAS 1:200	REVISÃO
-----------	----------	----------------------	------------------	---------

DESENHO
LAYOUT
FOLHA

002

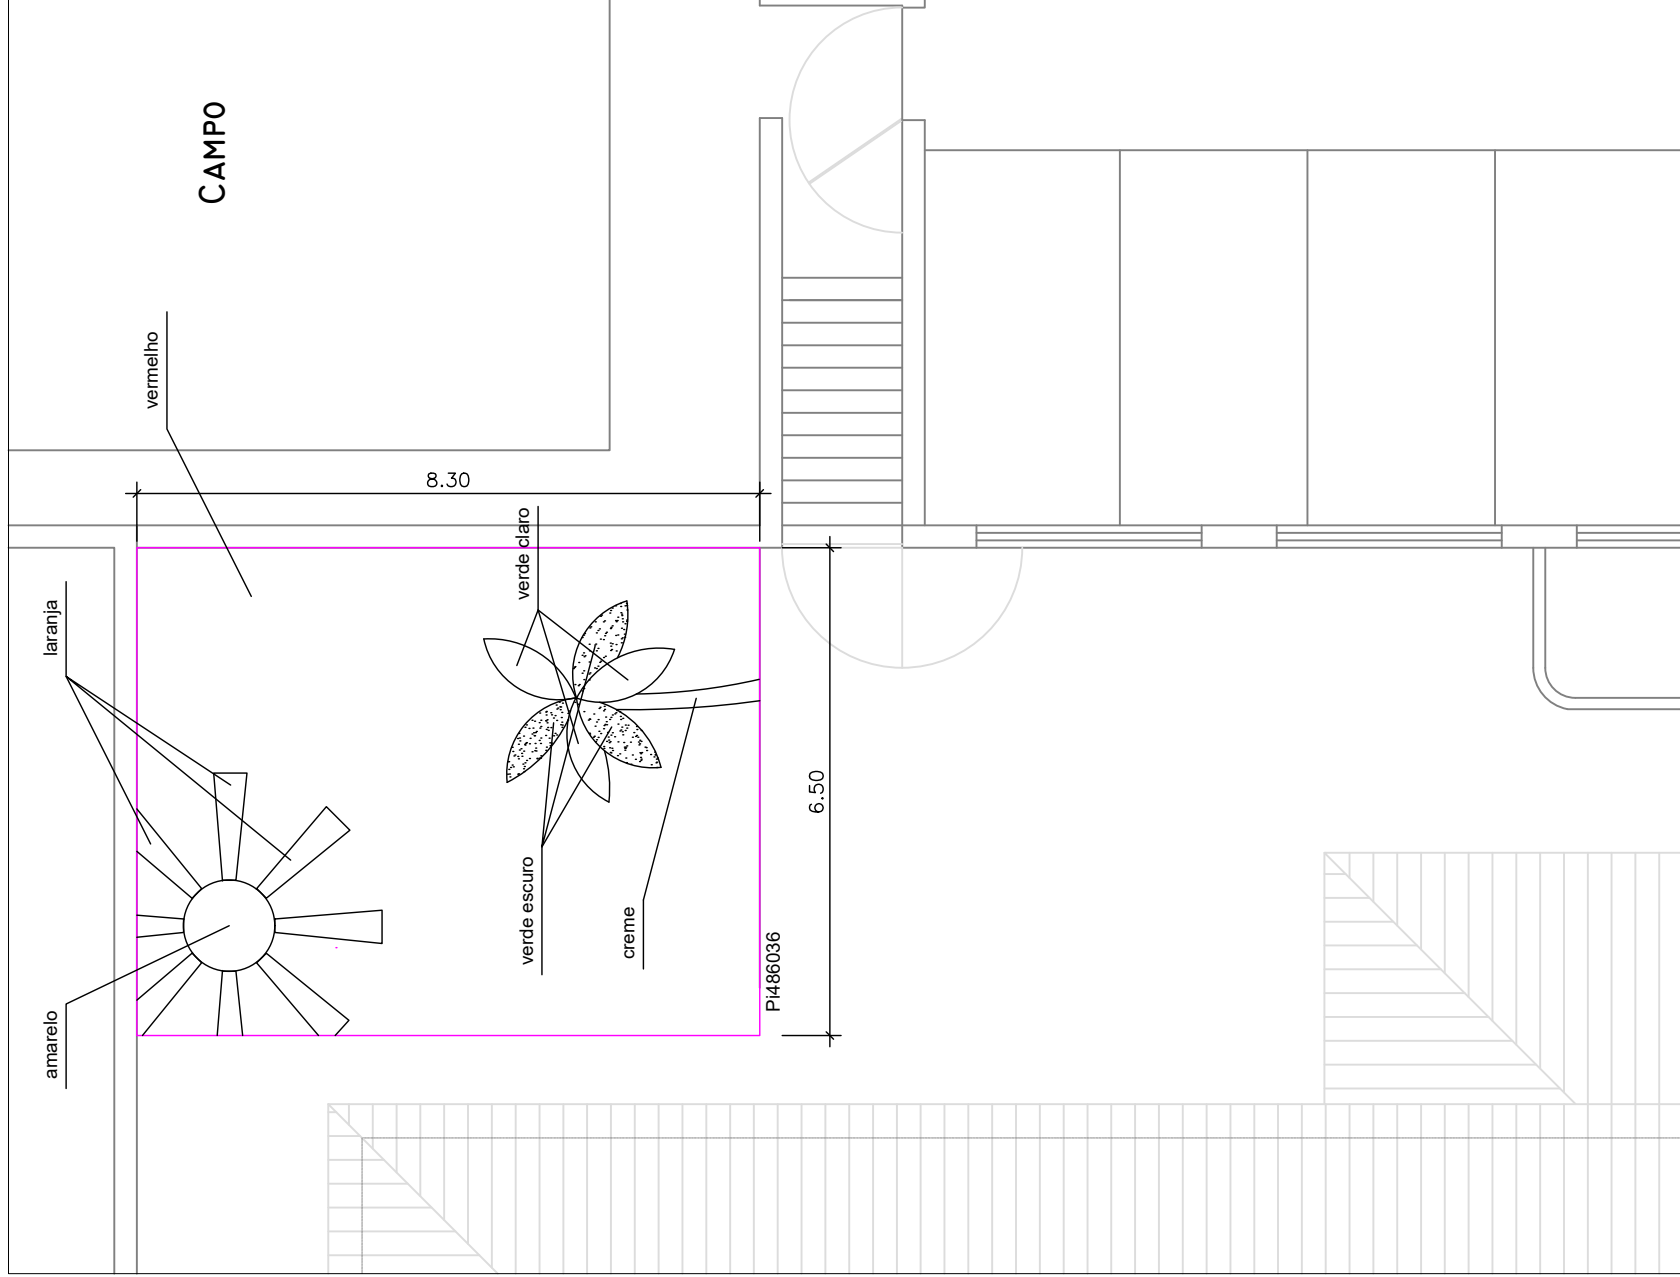

SECRETARIA REGIONAL DOS EQUIPAMENTOS E INFRAESTRUTURAS
DIREÇÃO REGIONAL DO EQUIPAMENTO SOCIAL E CONSERVAÇÃO
DIREÇÃO DE SERVIÇOS DE CONSERVAÇÃO E MANUTENÇÃO




INFANTÁRIO A PALMEIRA - SANTA CRUZ

Parque infantil da Creche
Esquema do pavimento

PROJECTOU	DESENHOU	DATA	ESCALAS	REVISÃO
		Abril - 2021	1:200	

DESENHO	LAYOUT	FOLHA
		001

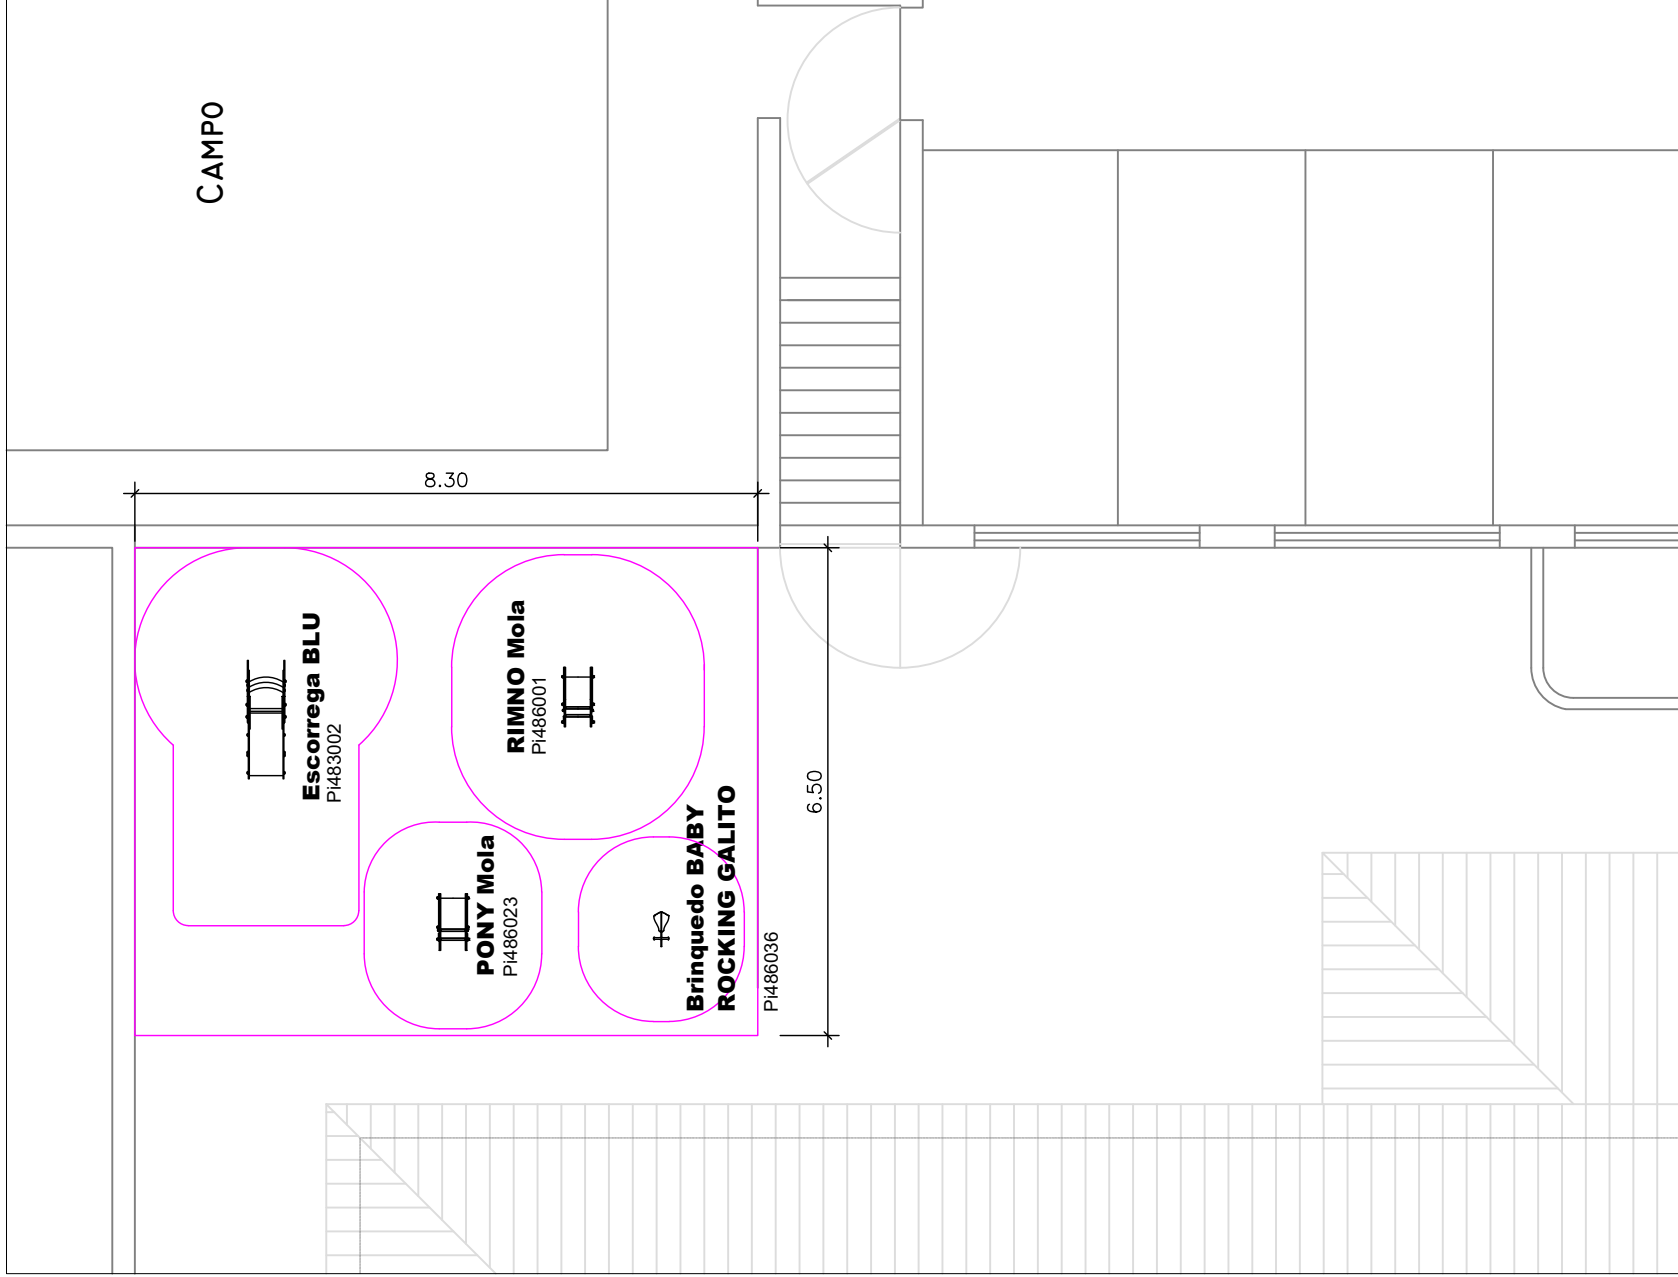

SECRETARIA REGIONAL DOS EQUIPAMENTOS E INFRAESTRUTURAS
DIREÇÃO REGIONAL DO EQUIPAMENTO SOCIAL E CONSERVAÇÃO
DIREÇÃO DE SERVIÇOS DE CONSERVAÇÃO E MANUTENÇÃO




INFANTÁRIO A PALMEIRA - SANTA CRUZ


Parque infantil da Creche
IMPLANTAÇÃO GERAL

PROECTOU	DESENHOU	DATA	ESCALAS	REVISÃO
		Abril - 2021	1:200	


DESENHO
LAYOUT
FOLHA
002

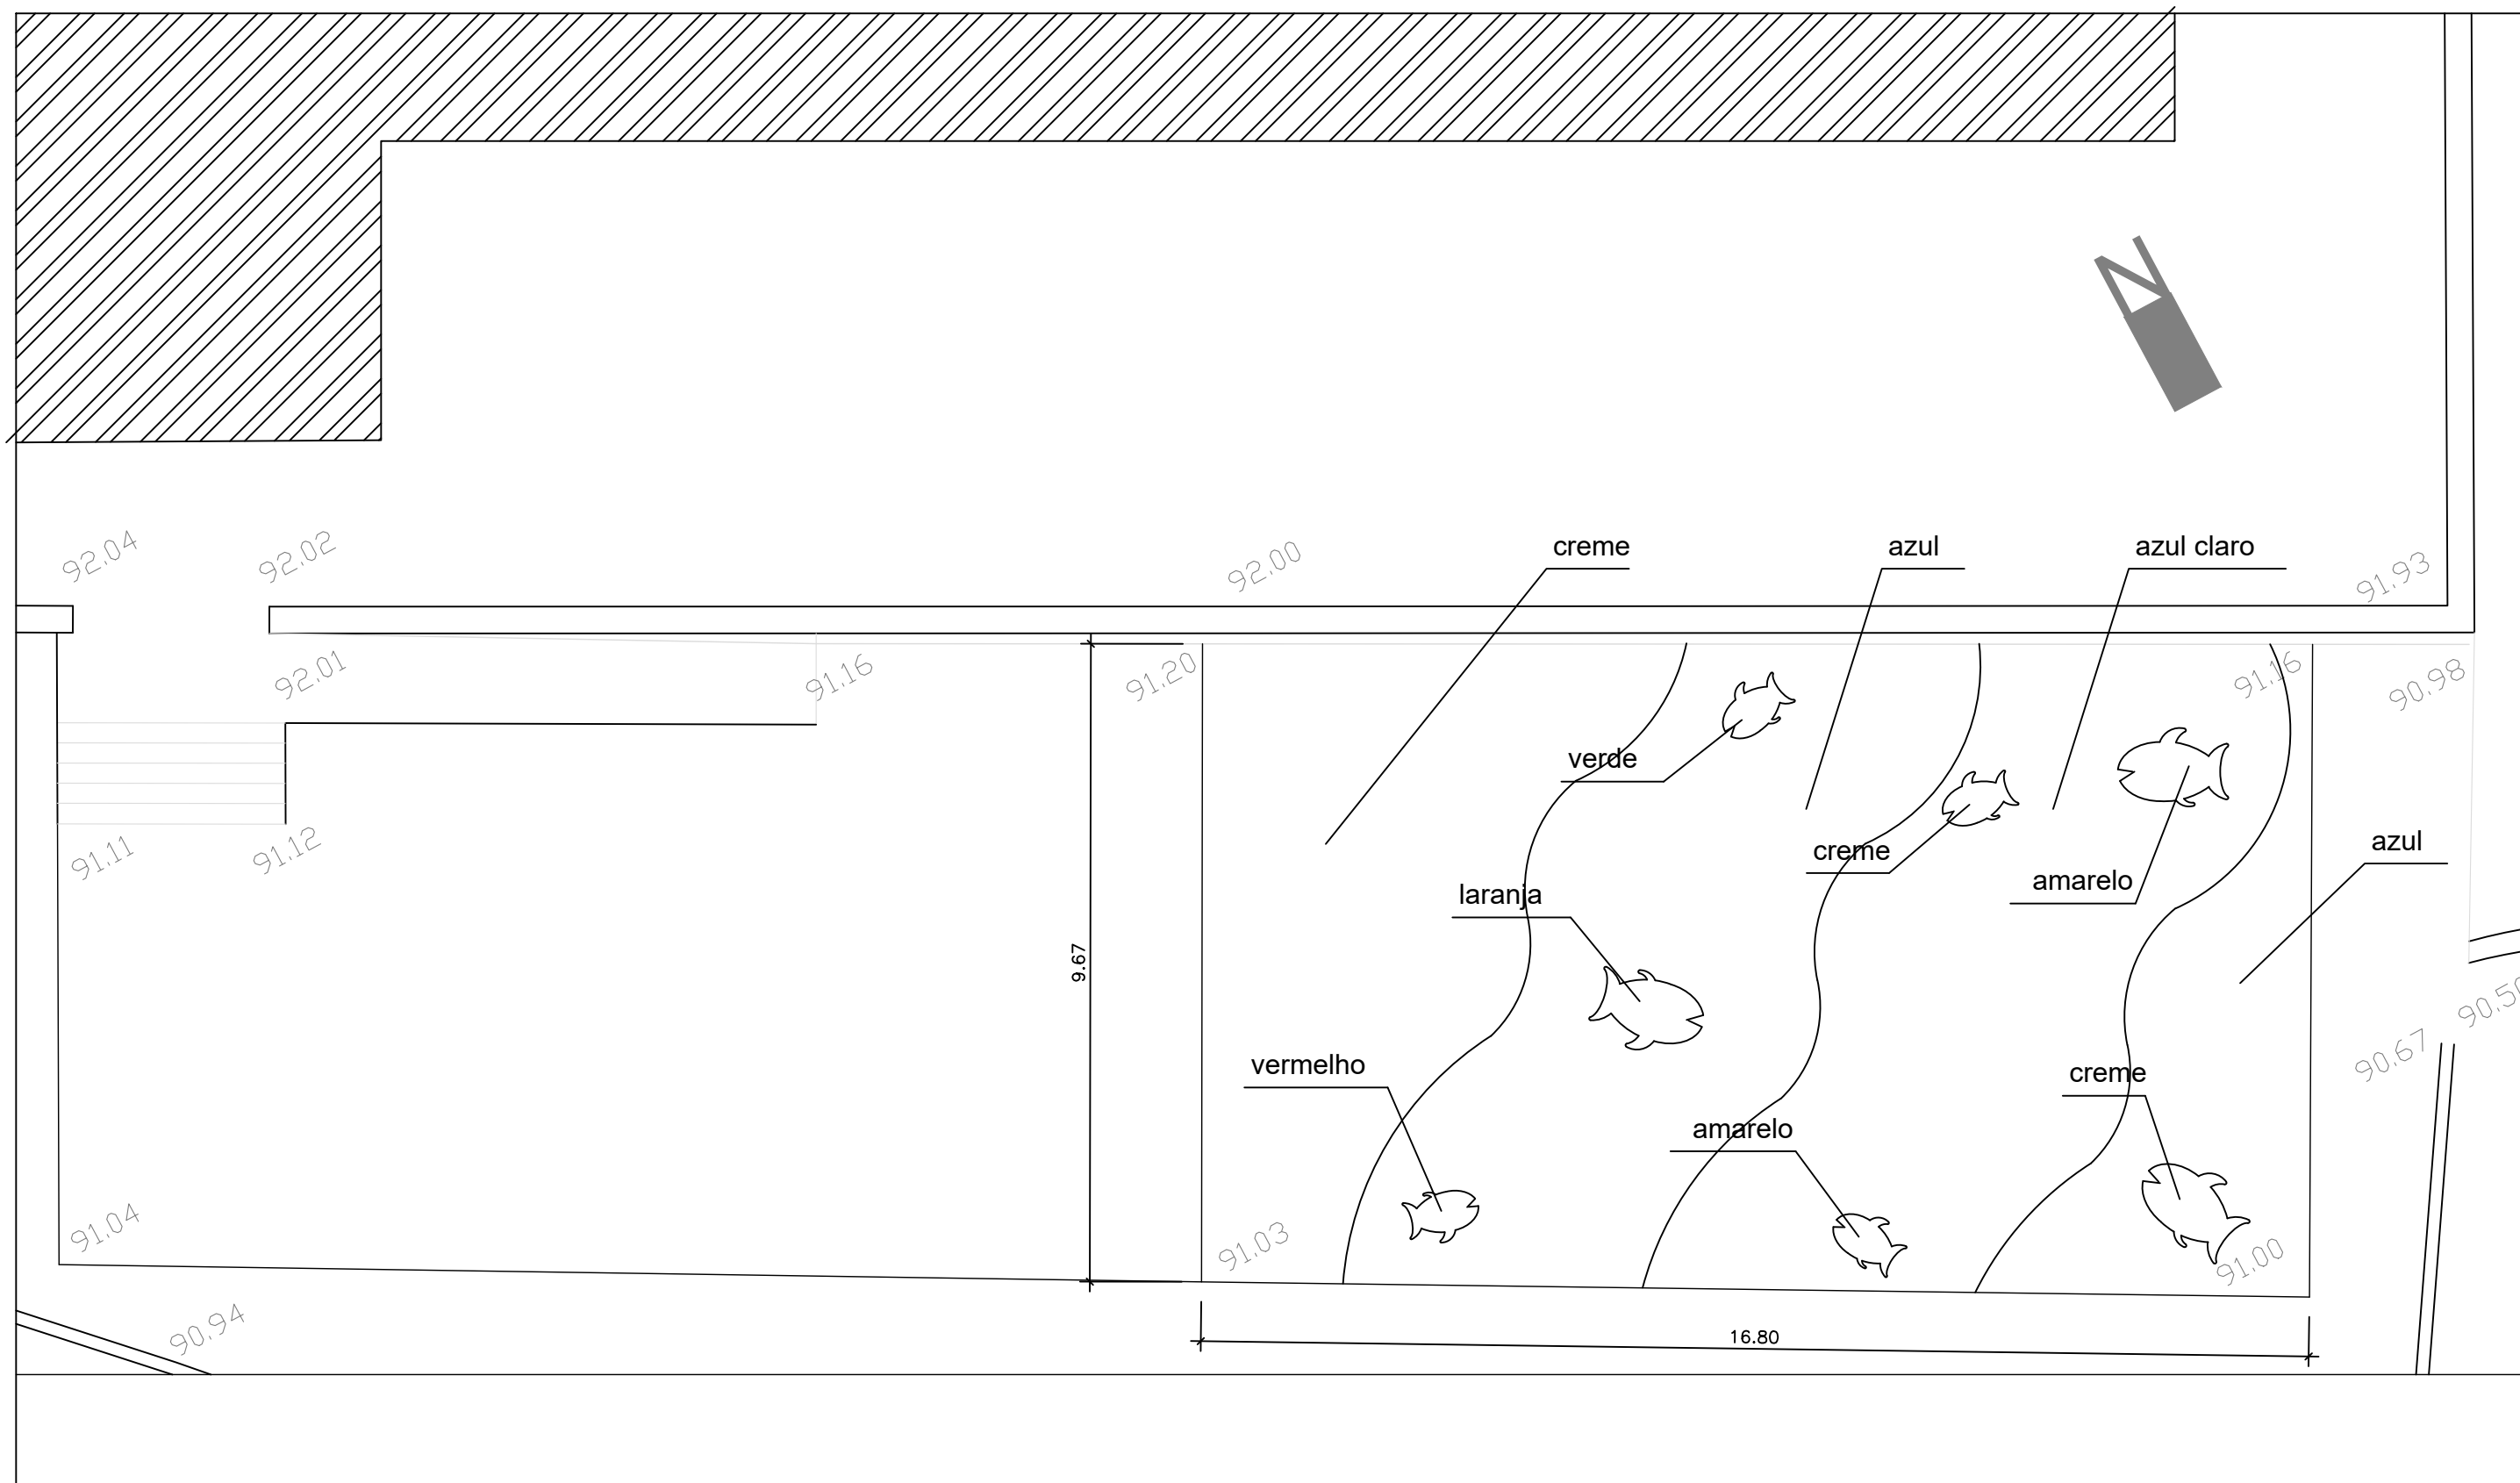

SECRETARIA REGIONAL DOS EQUIPAMENTOS E INFRAESTRUTURAS					 DIREÇÃO REGIONAL DO EQUIPAMENTO SOCIAL E CONSERVAÇÃO
DIREÇÃO REGIONAL DO EQUIPAMENTO SOCIAL E CONSERVAÇÃO					
DIREÇÃO DE SERVIÇOS DE CONSERVAÇÃO E MANUTENÇÃO					
INFANTÁRIO O BARQUINHO					DESENHO
MACHICO					LAYOUT
PARQUE INFANTII L DA PRÉ					FOLHA
Esquemq do pavimento					001
PROJECTOU	DESENHOU	DATA Abril - 2021	ESCALAS 1:200	REVISÃO	

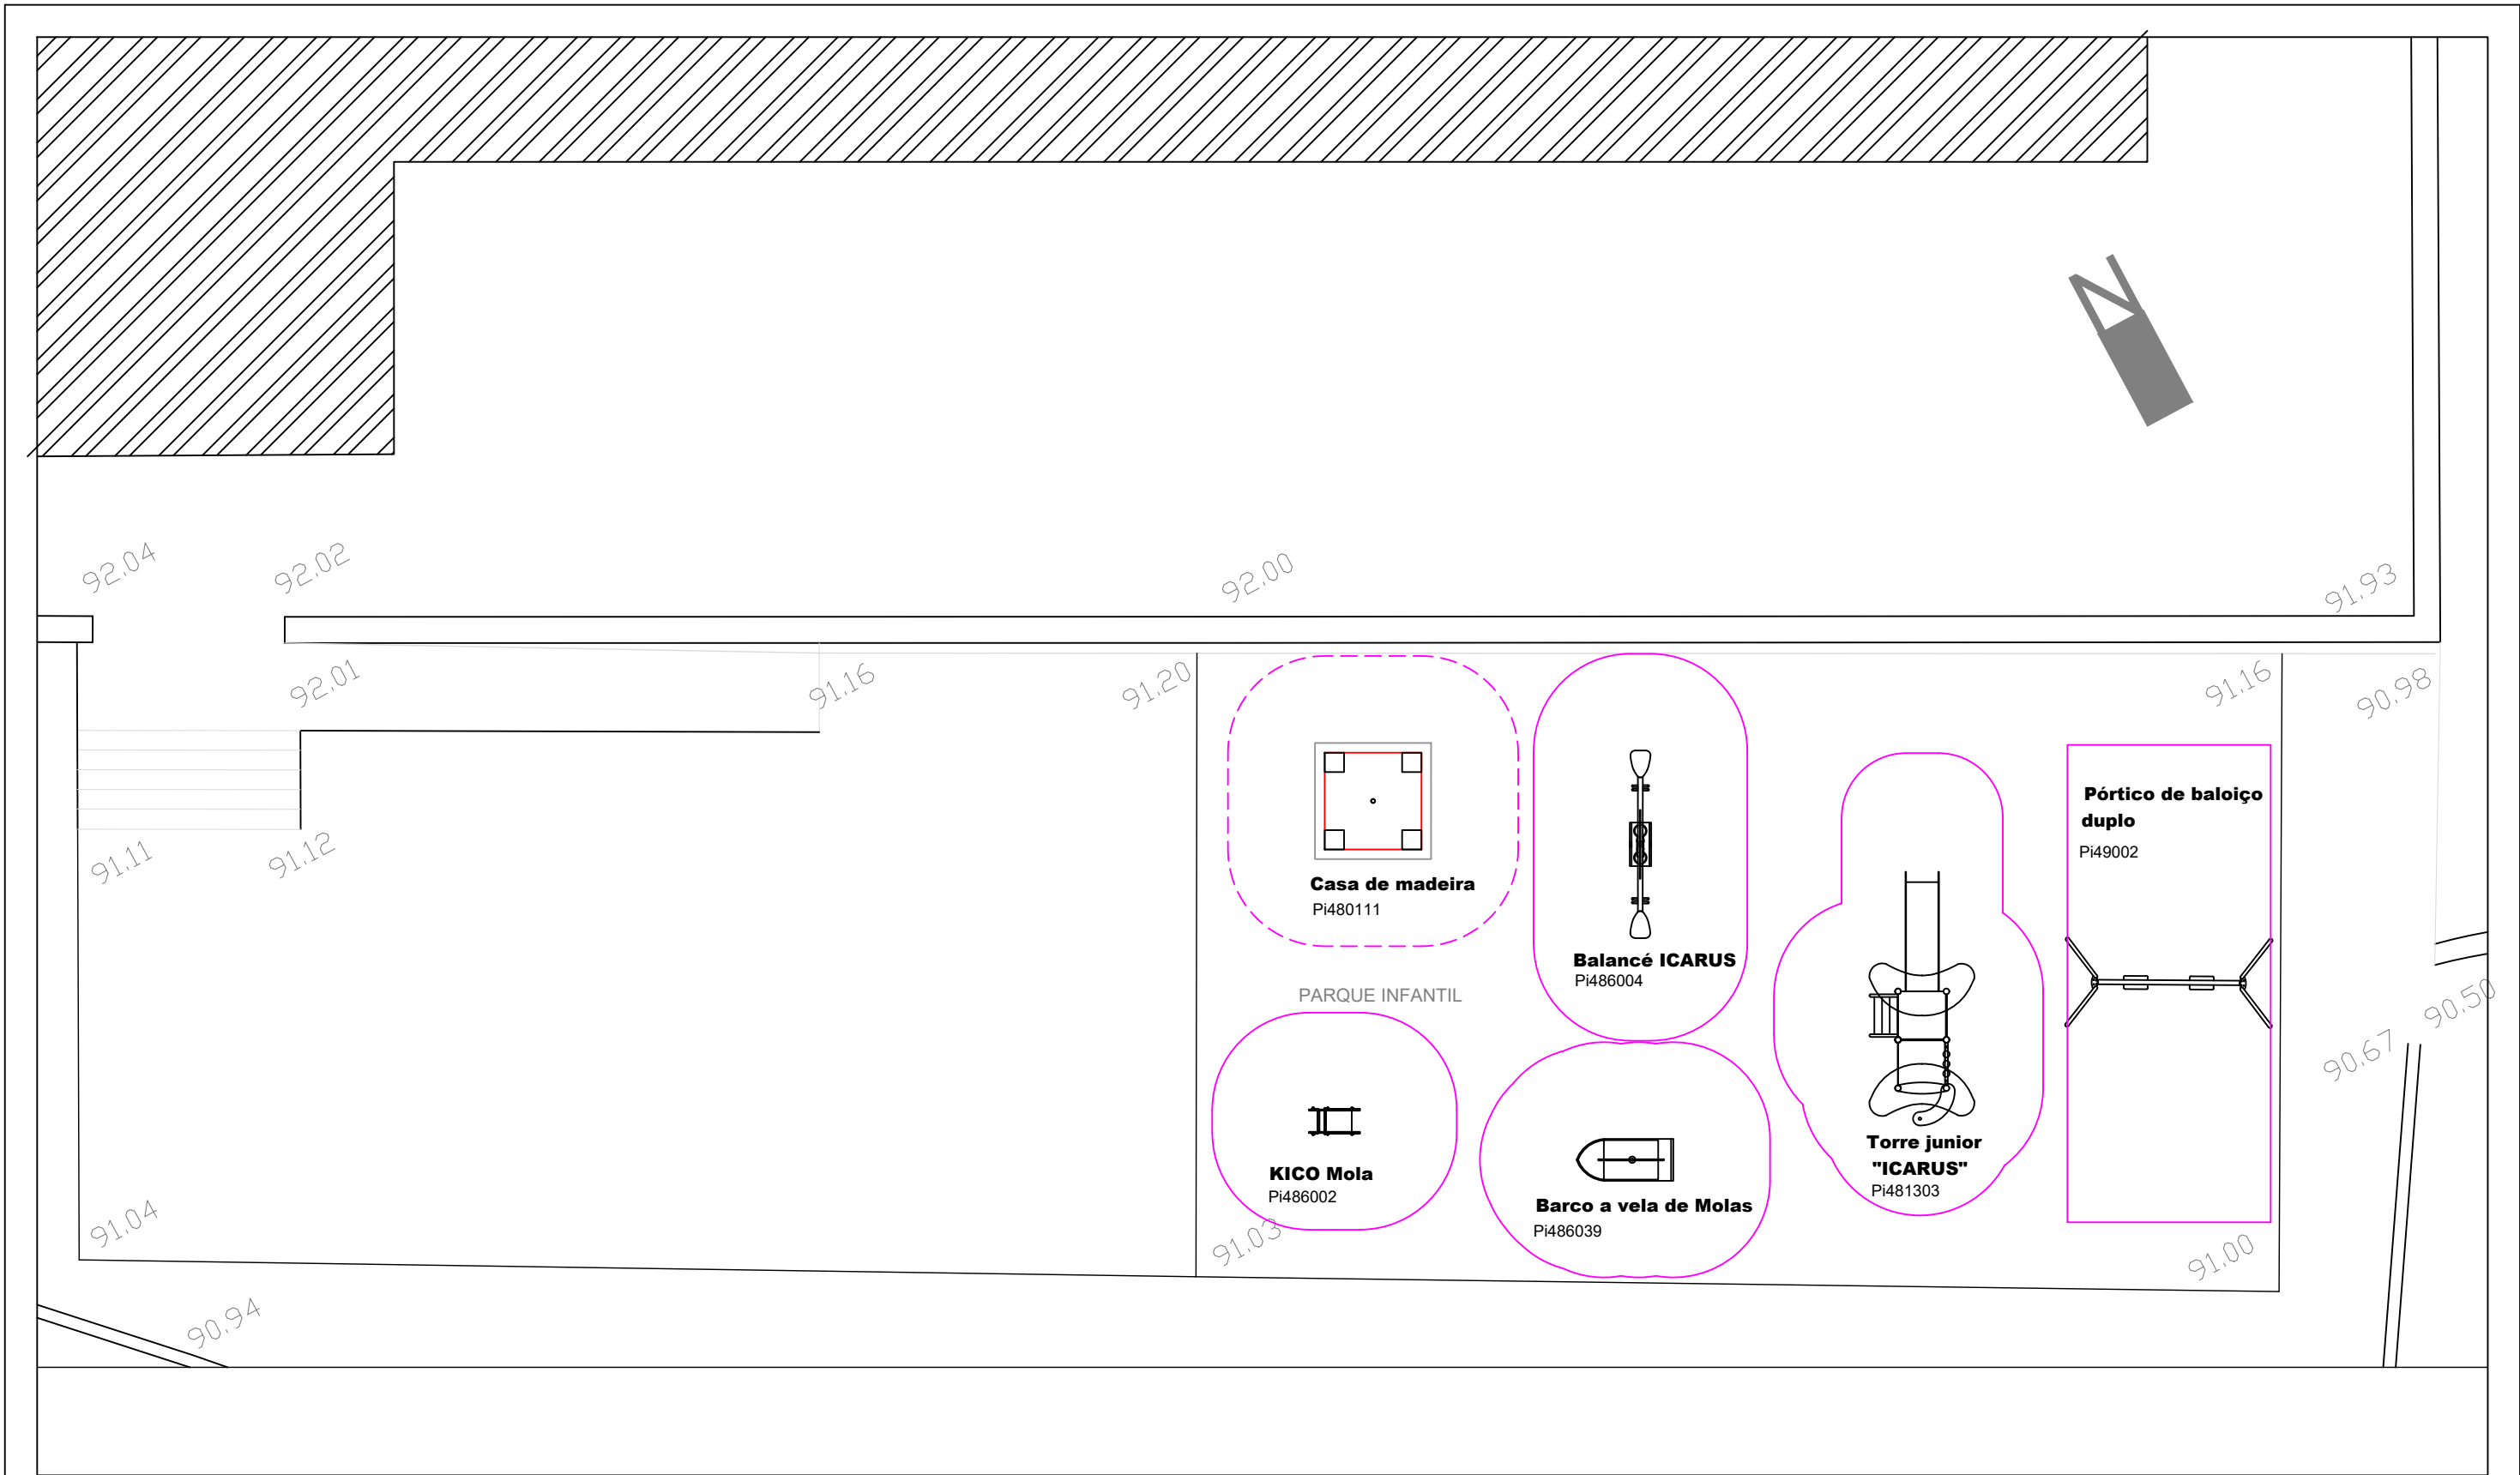

SECRETARIA REGIONAL DOS EQUIPAMENTOS E INFRAESTRUTURAS DIREÇÃO REGIONAL DO EQUIPAMENTO SOCIAL E CONSERVAÇÃO DIREÇÃO DE SERVIÇOS DE CONSERVAÇÃO E MANUTENÇÃO					 DIREÇÃO REGIONAL DO EQUIPAMENTO SOCIAL E CONSERVAÇÃO
INFANTÁRIO O BARQUINHO MACHICO					DESENHO
					LAYOUT
PARQUE INFANTII L DA PRÉ Implantação do equipamento					FOLHA
PROJECTOU	DESENHOU	DATA Abril - 2021	ESCALAS 1:200	REVISÃO	002

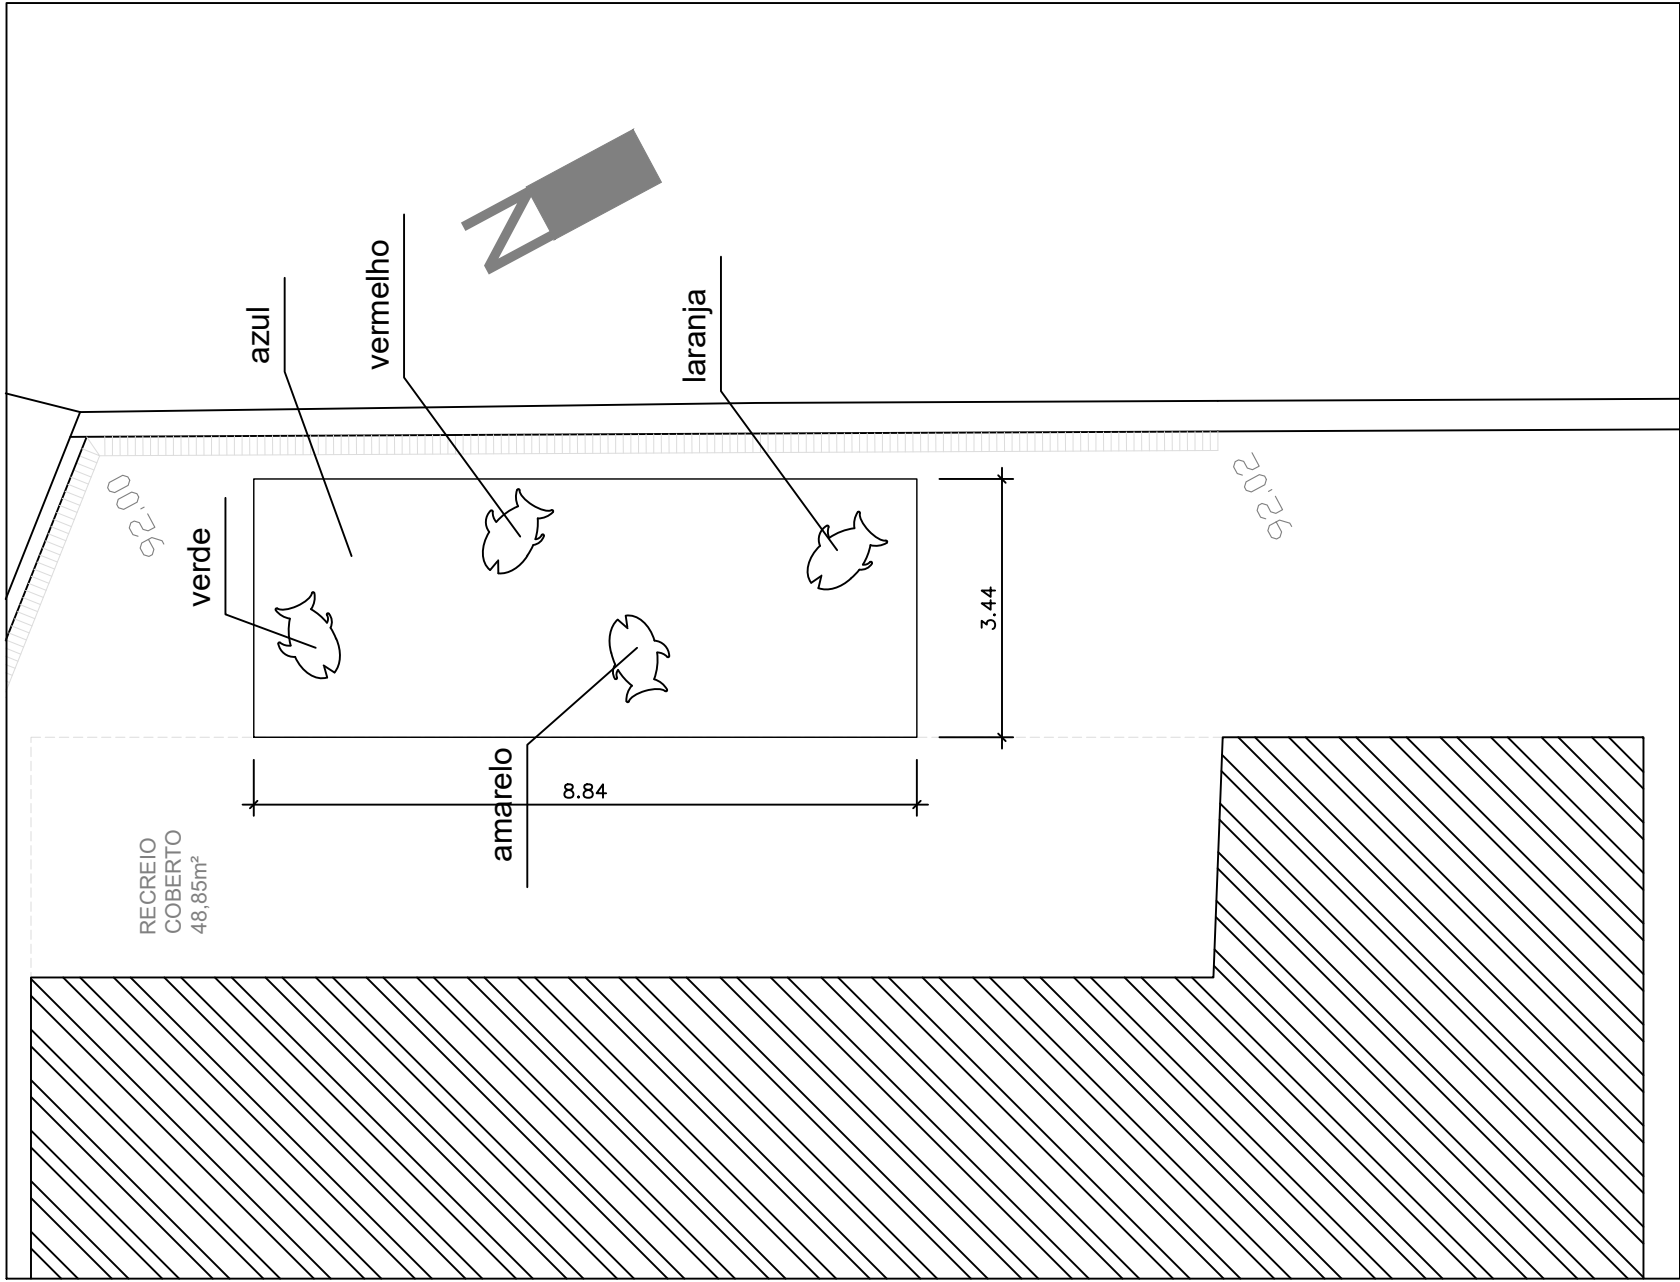

SECRETARIA REGIONAL DOS EQUIPAMENTOS E INFRAESTRUTURAS
DIREÇÃO REGIONAL DO EQUIPAMENTO SOCIAL E CONSERVAÇÃO
DIREÇÃO DE SERVIÇOS DE CONSERVAÇÃO E MANUTENÇÃO




INFANTÁRIO O BARQUINHO
MACHICO

PARQUE INFANTIL creche
Esquema do pavimento

PROECTOU	DESENHOU	DATA	ESCALAS	REVISÃO
		Abril - 2021	1:200	

FOLHA

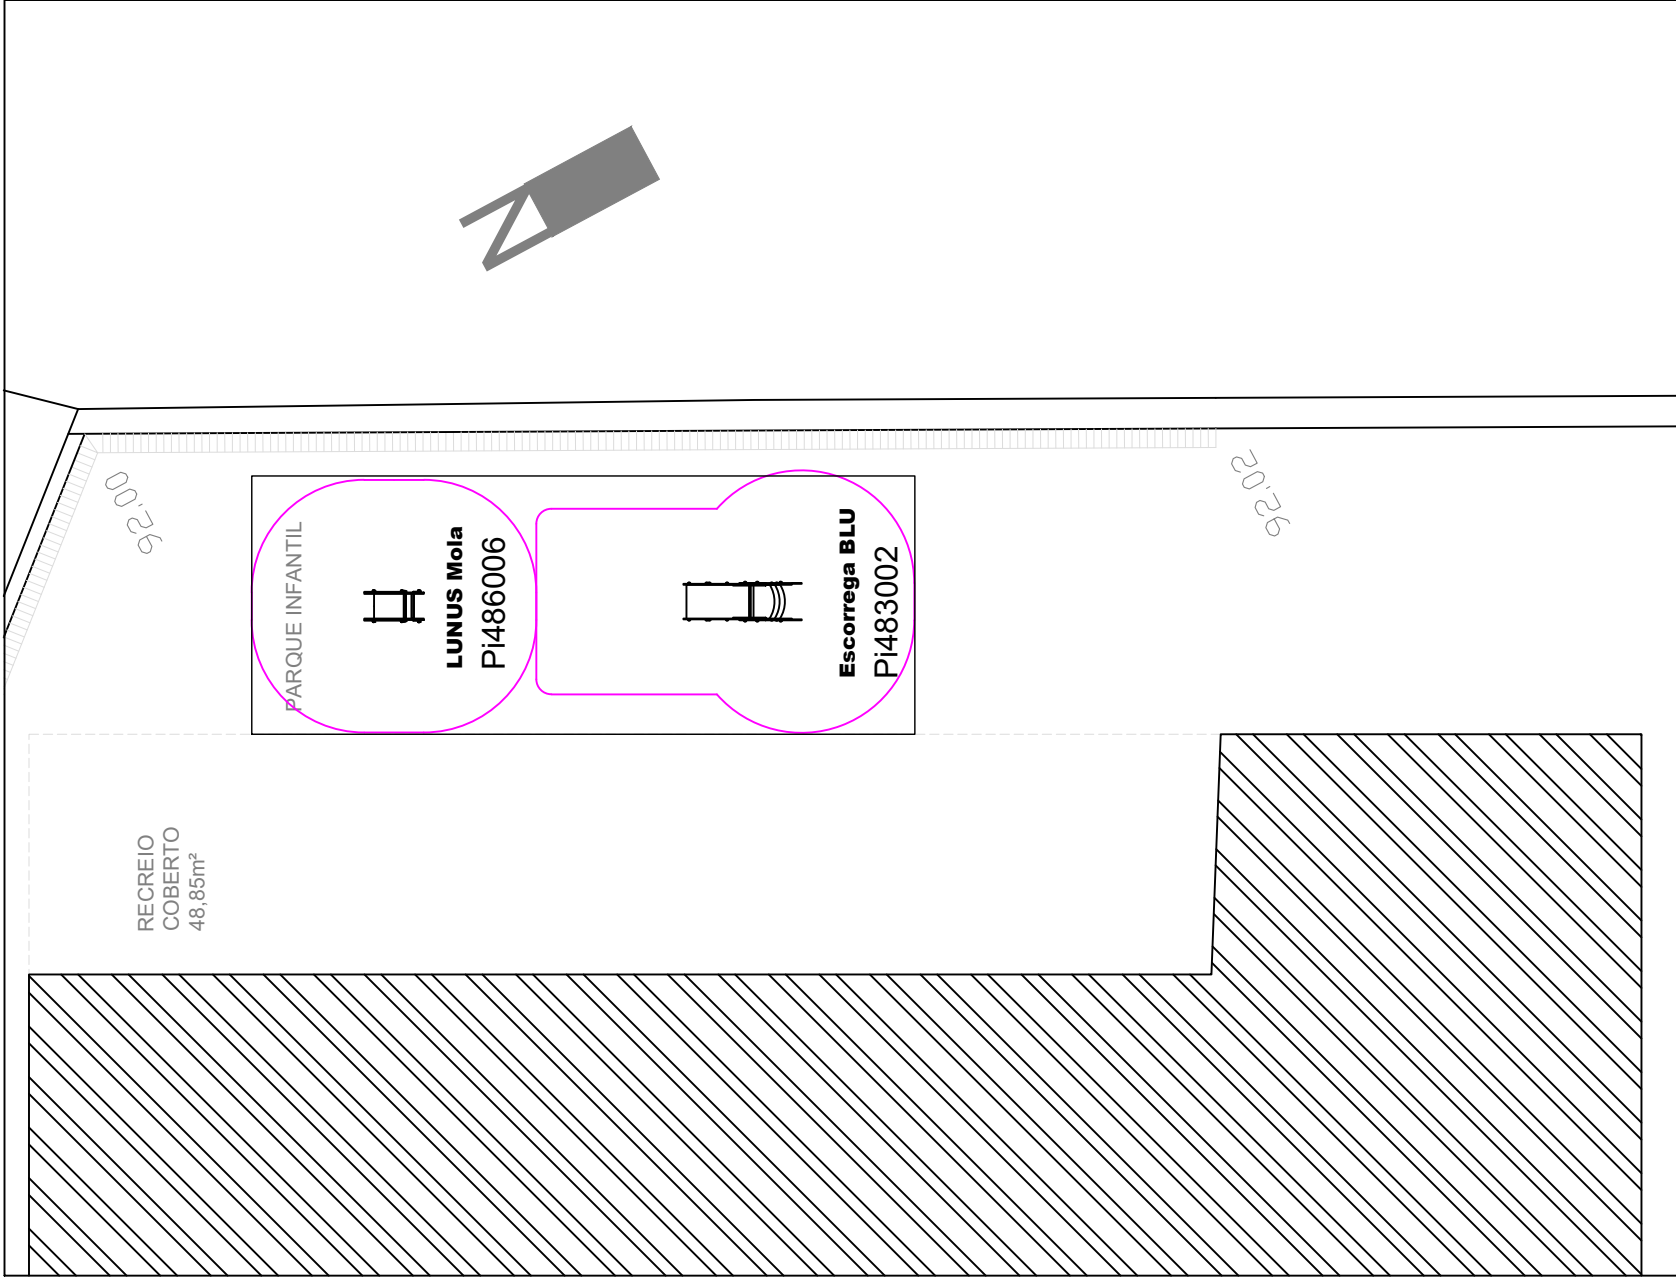

SECRETARIA REGIONAL DOS EQUIPAMENTOS E INFRAESTRUTURAS
DIREÇÃO REGIONAL DO EQUIPAMENTO SOCIAL E CONSERVAÇÃO
DIREÇÃO DE SERVIÇOS DE CONSERVAÇÃO E MANUTENÇÃO



INFANTÁRIO O BARQUINHO MACHICO				DESENHO	
				LAYOUT	
PARQUE INFANTIL creche Implantação do equipamento				FOLHA	
PROECTOU	DESENHOU	DATA	ESCALAS	REVISÃO	004
		Abril - 2021	1:200		