


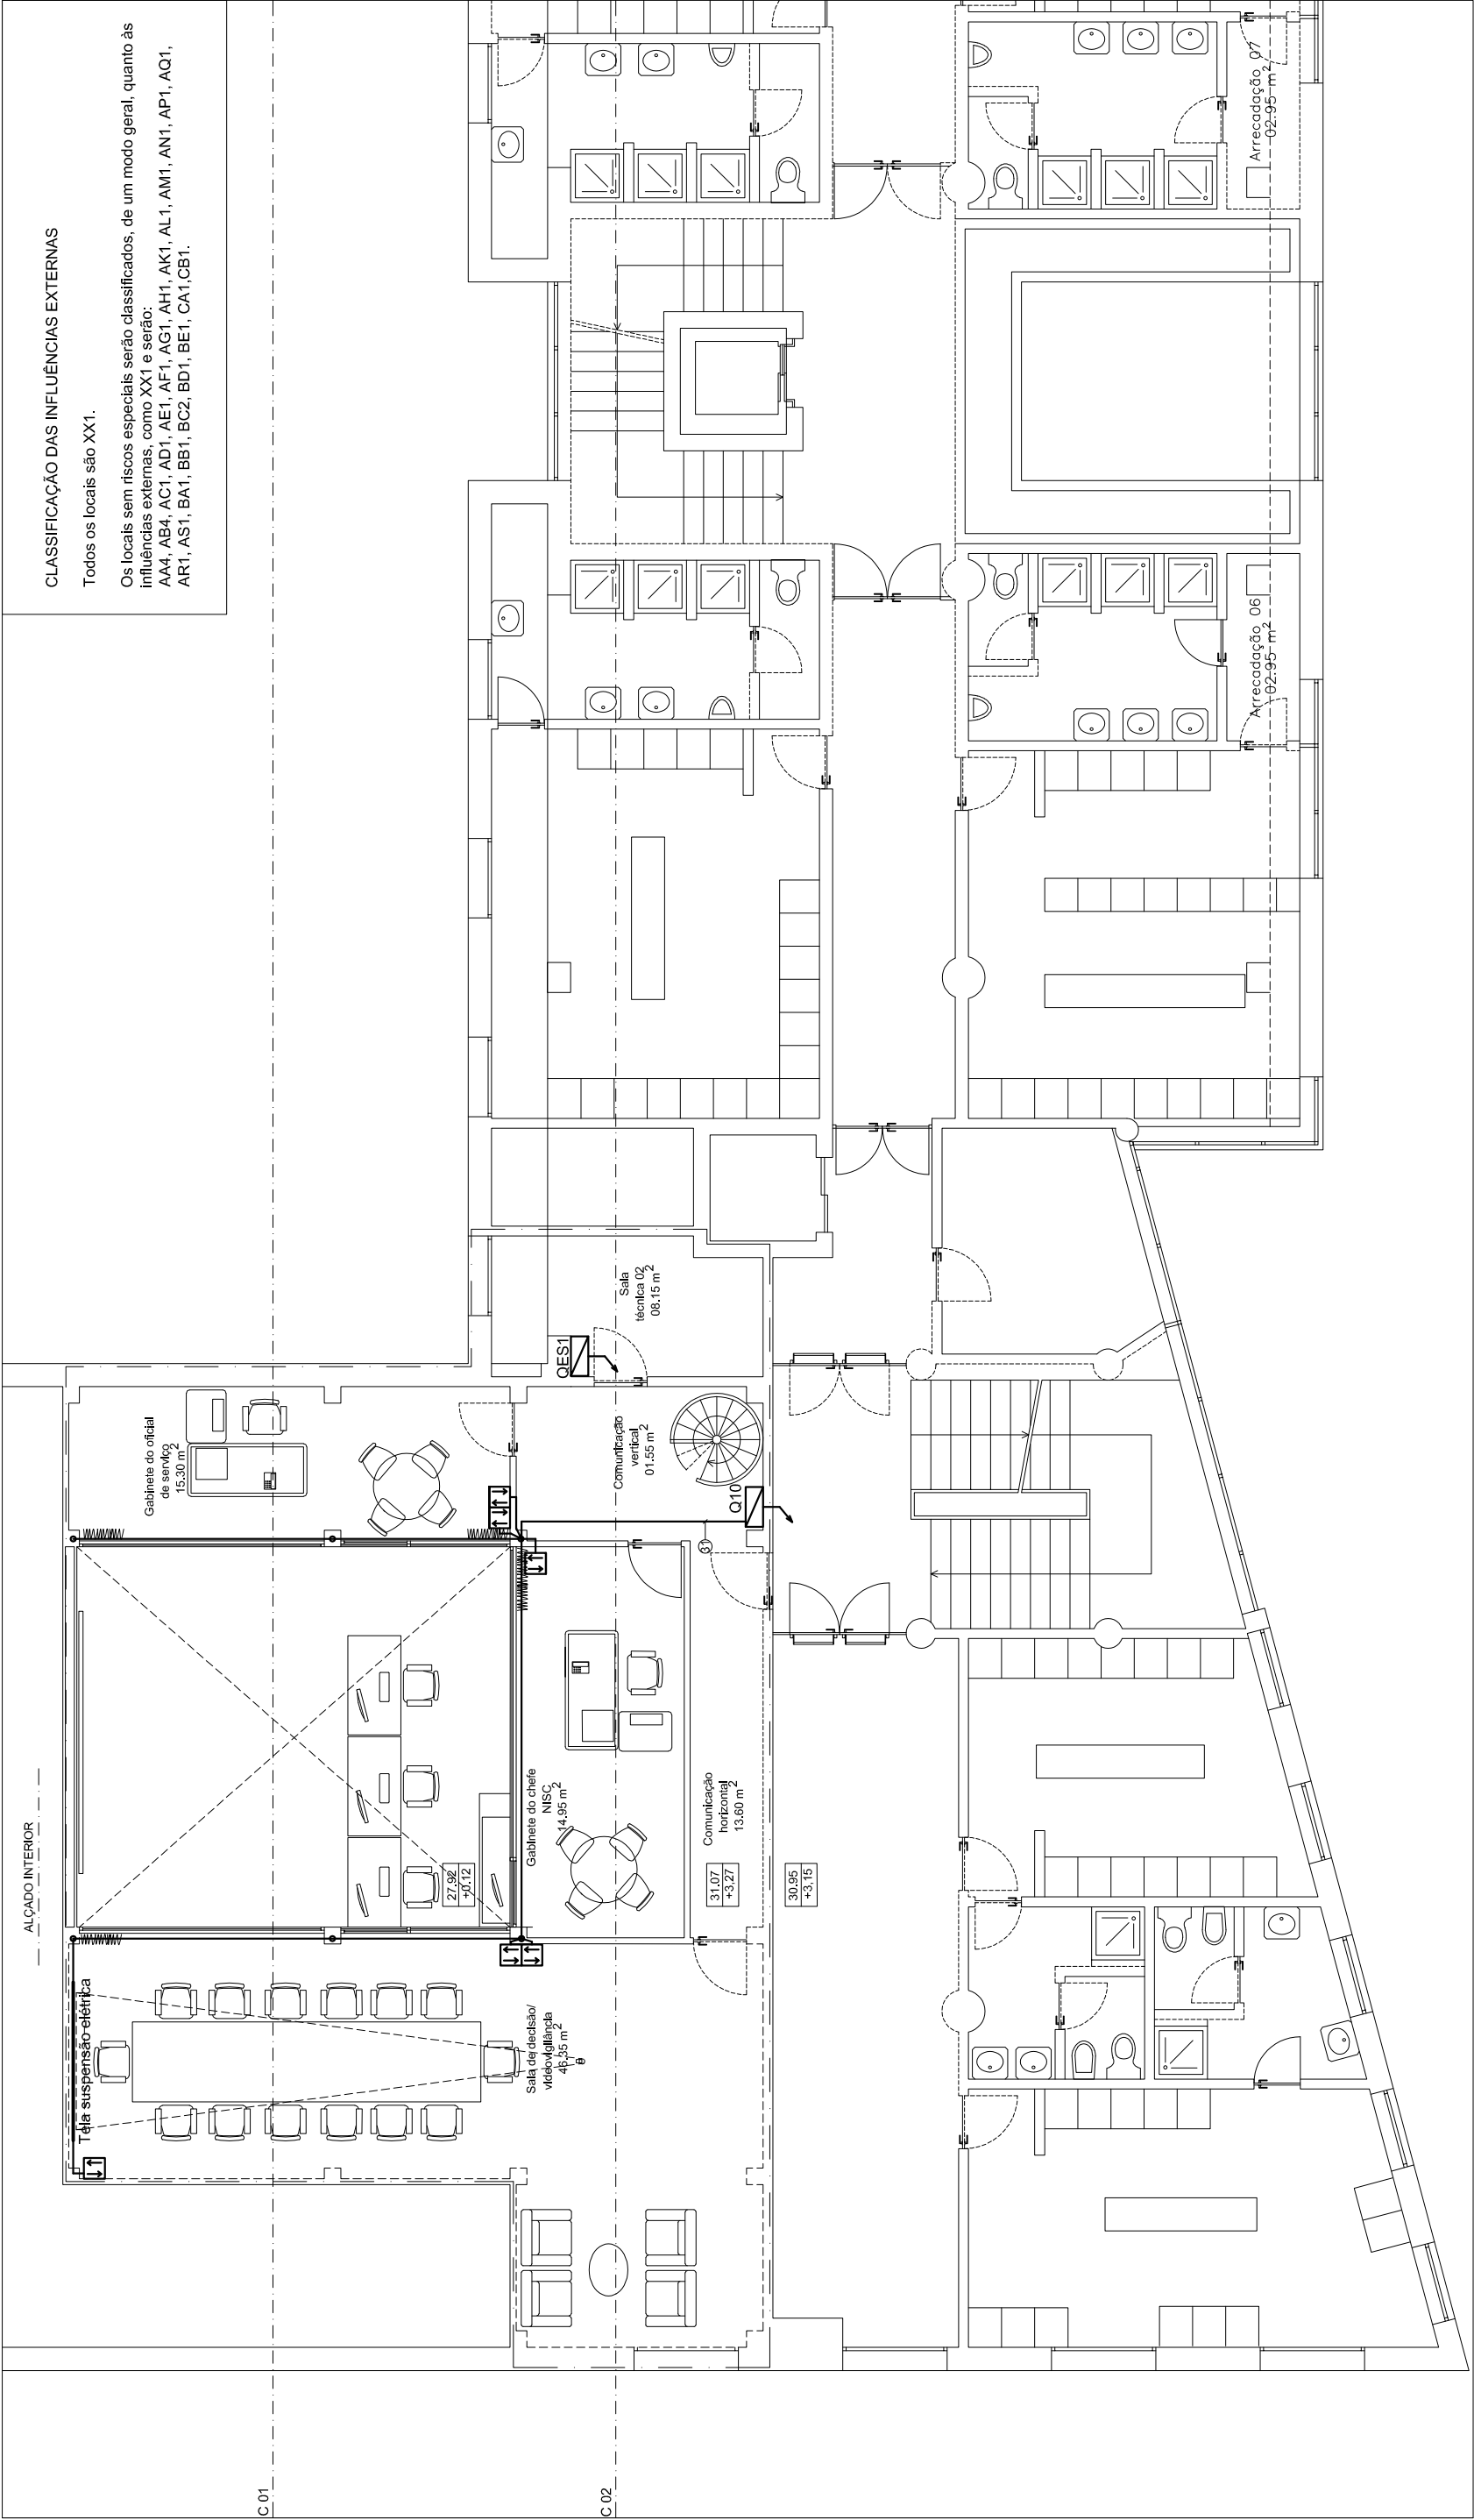


CLASSIFICAÇÃO DAS INFLUÊNCIAS EXTERNAS

Todos os locais são XX1.

Os locais sem riscos especiais serão classificados, de um modo geral, quanto às influências externas, como XX1 e serão:
AA4, AB4, AC1, AD1, AE1, AF1, AG1, AH1, AK1, AL1, AM1, AN1, AP1, AQ1, AR1, AS1, BA1, BB1, BC2, BD1, BE1, CA1,CB1.



geral@nfprojetos.com
963 143 463 | 968 289 805
Rua da Infância, nº 28
5340 - 288 | MACEDO DE CAVALERIOS

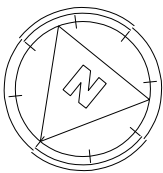

Procedimento de Controlo Prévio: Licenciamento de Obra de Edificação	Operação Urbanística: Construção do Edifício Comando Regional da PSP da Madeira	Proc.:
Requerente: Departamento de Logística Divisão de Obras e Infraestruturas da PSP		PSP 08.2020
Local da Obra: Rua da Infância, nº 28 a 32 FUNCHAL		Date: Dezembro / 2020
Peça(s) Desenhada(s): Alimentadores, Estores / cortinados. Classificação das Influências Externas. Planta do 3º andar PROPOSTA		Esc.: 1 / 100
Especialidade: ITED	Autor: José Alberto Vaz Engenheiro Técnico de Eletricidade	