


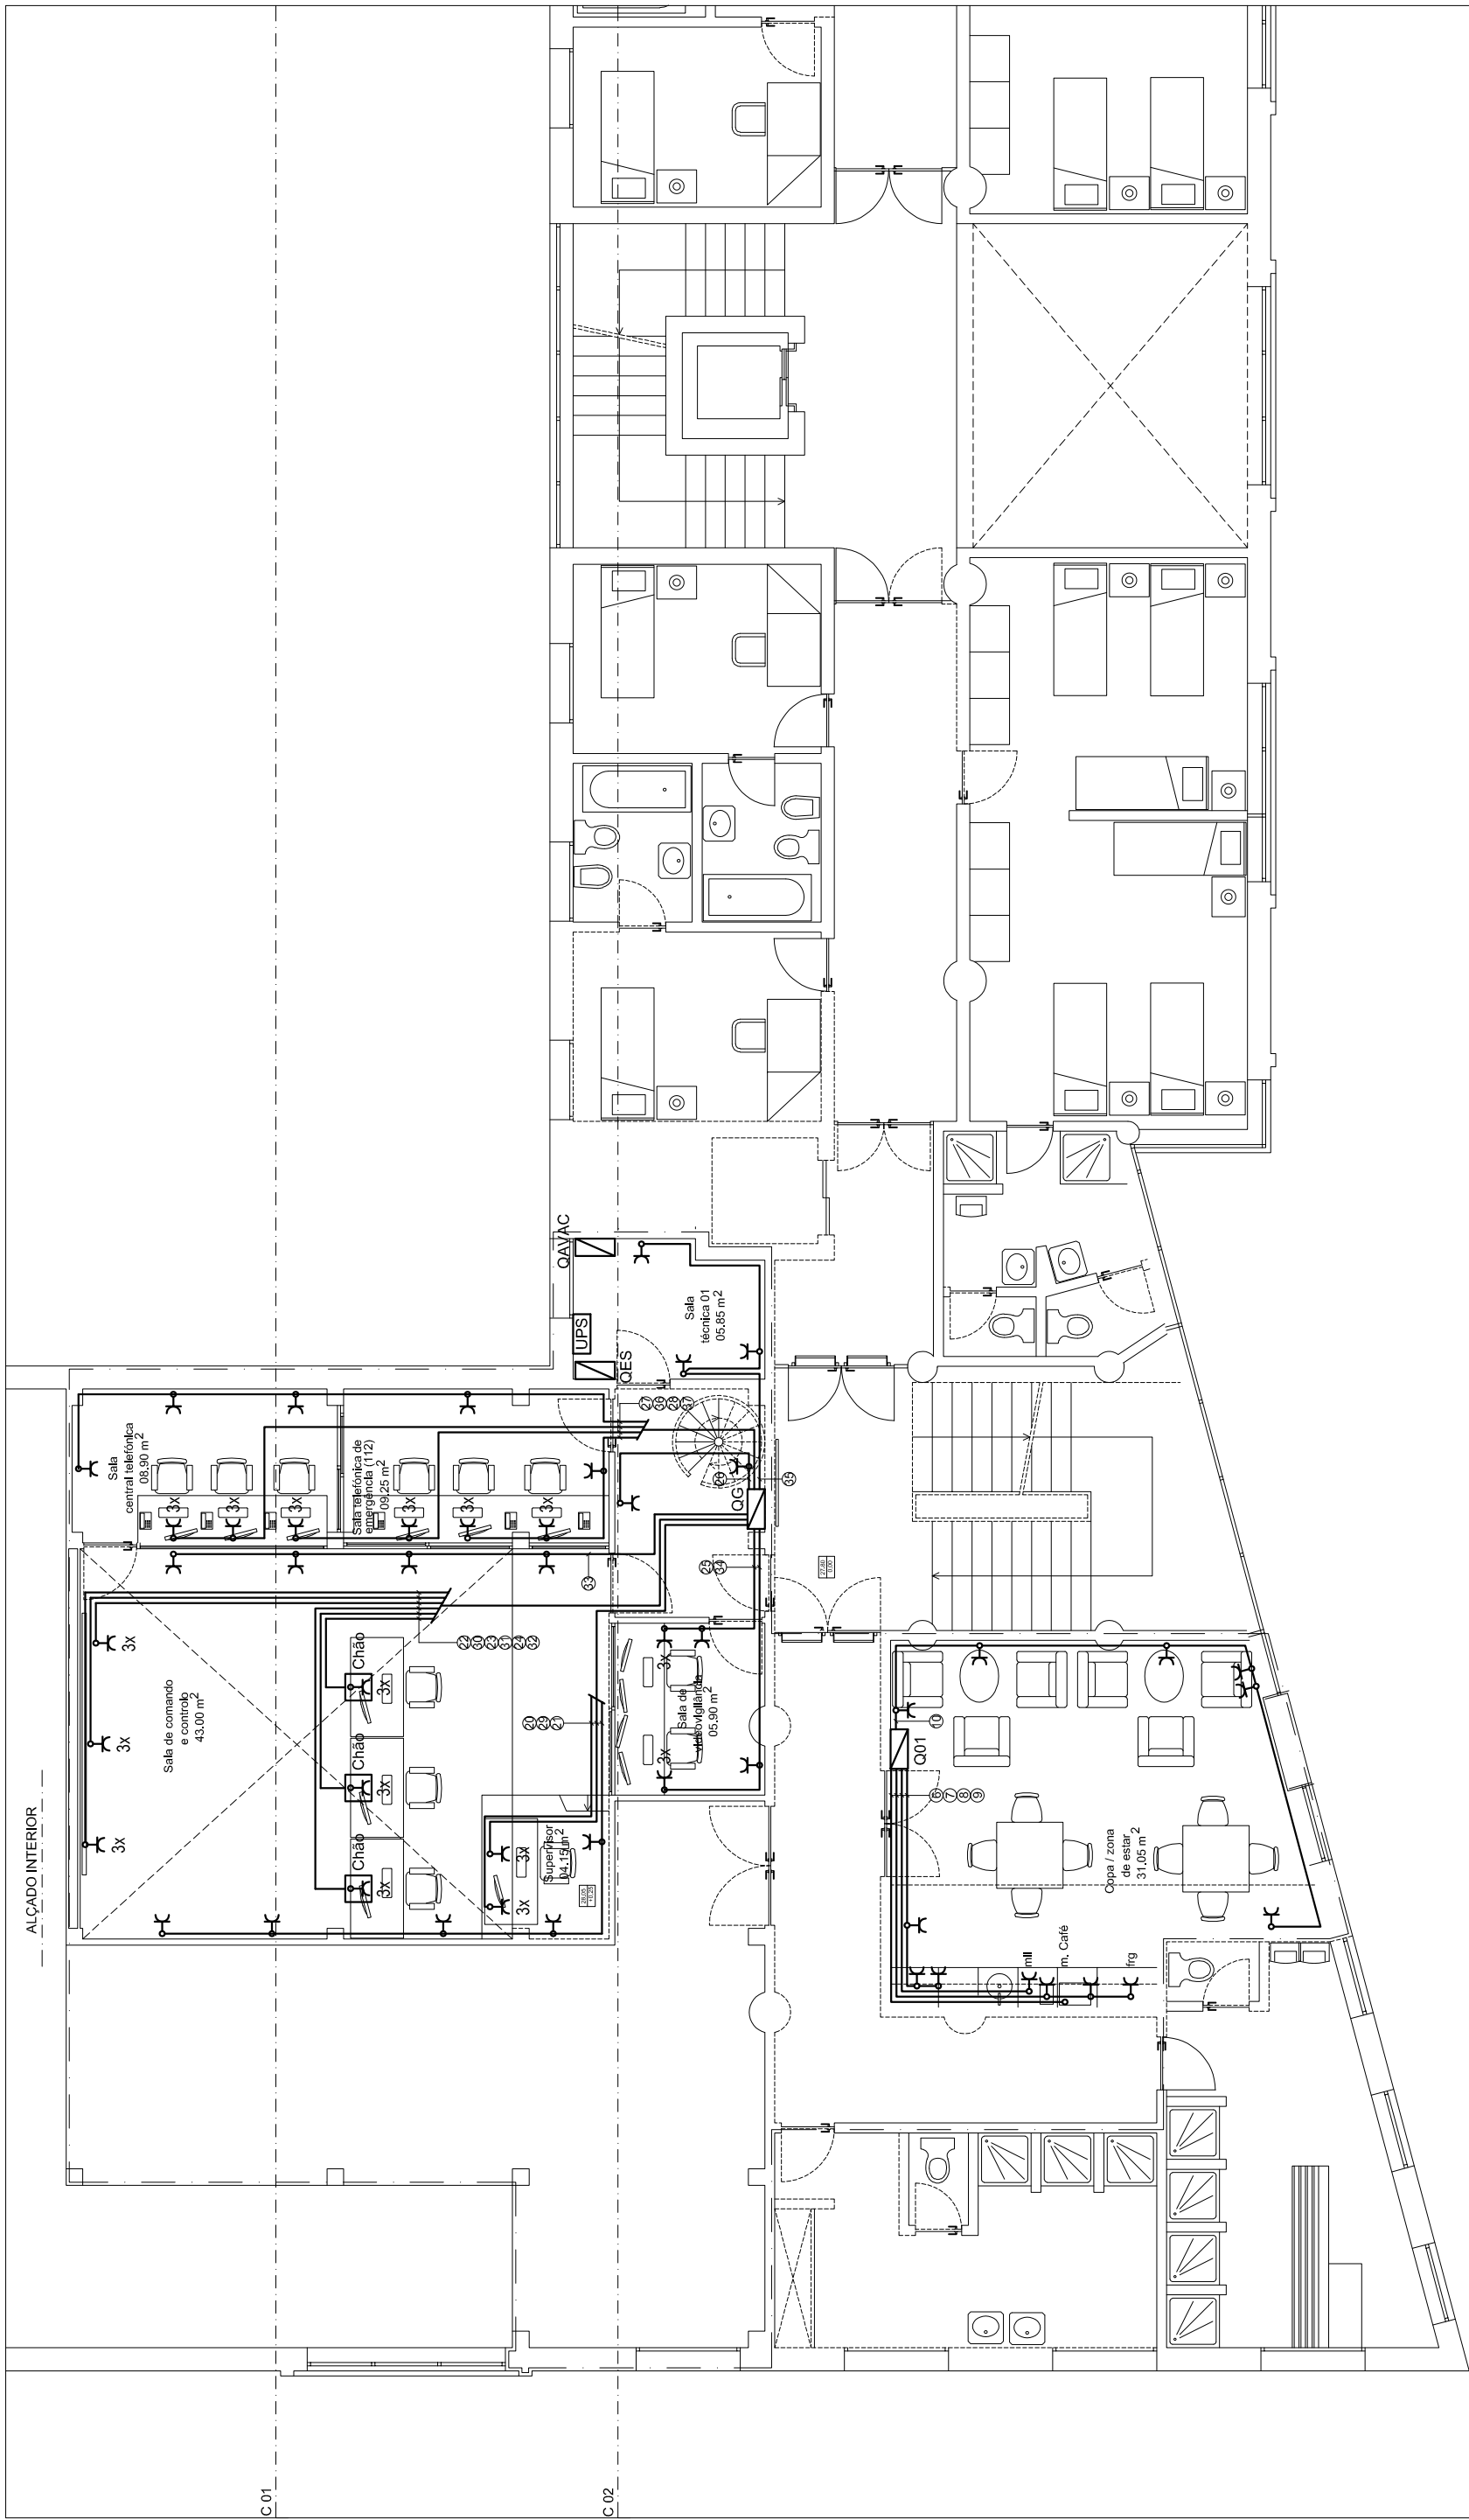

geral@nprojetos.com
963 143 463 | 968 289 805
EDIFÍCIO TRANSLENDE | 1º Andar | Loja 29
5340 - 268 | MACEDO DE CAVALEIROS

Procedimento de Controlo Prévio:	Operação Urbanística:
Licenciamento de	Construção do Edifício
Obra de Edificação	Comando Regional da PSP da Madeira
Requerente:	Proc.:
Departamento de Logística	Divisão de Obras e Infraestruturas da PSP
Local da Obra:	PSP 08.20.2020
Rua da Infância,nº 28 a 32	
FUNCHAL	
Peça(s) Desenhada(s):	Data:
	Dezembro / 2020
	Esc.:
	1 / 100

Operação Urbanística: Construção do Edifício

Obra de Edificação

Requerente: Departamento de Logística | Divisão de Obras e Infraestruturas da PSP
Proc.: PSP 08.2020

Local da Obra:	Data:
----------------	-------

Rua da Infância, nº 28 a 32 | FUNCHAL
Dezembro / 2020

Peca(s) Desenhada(s): Esc.:

1/100

Tomadas de Uso Geral.

Planta do 2º andar | PROPOSTA

Especialidade: José Alberto Vaz

JOSE ALBERTO VAZ
Engenheiro Técnico de Eletrotécnica

[illegible]