



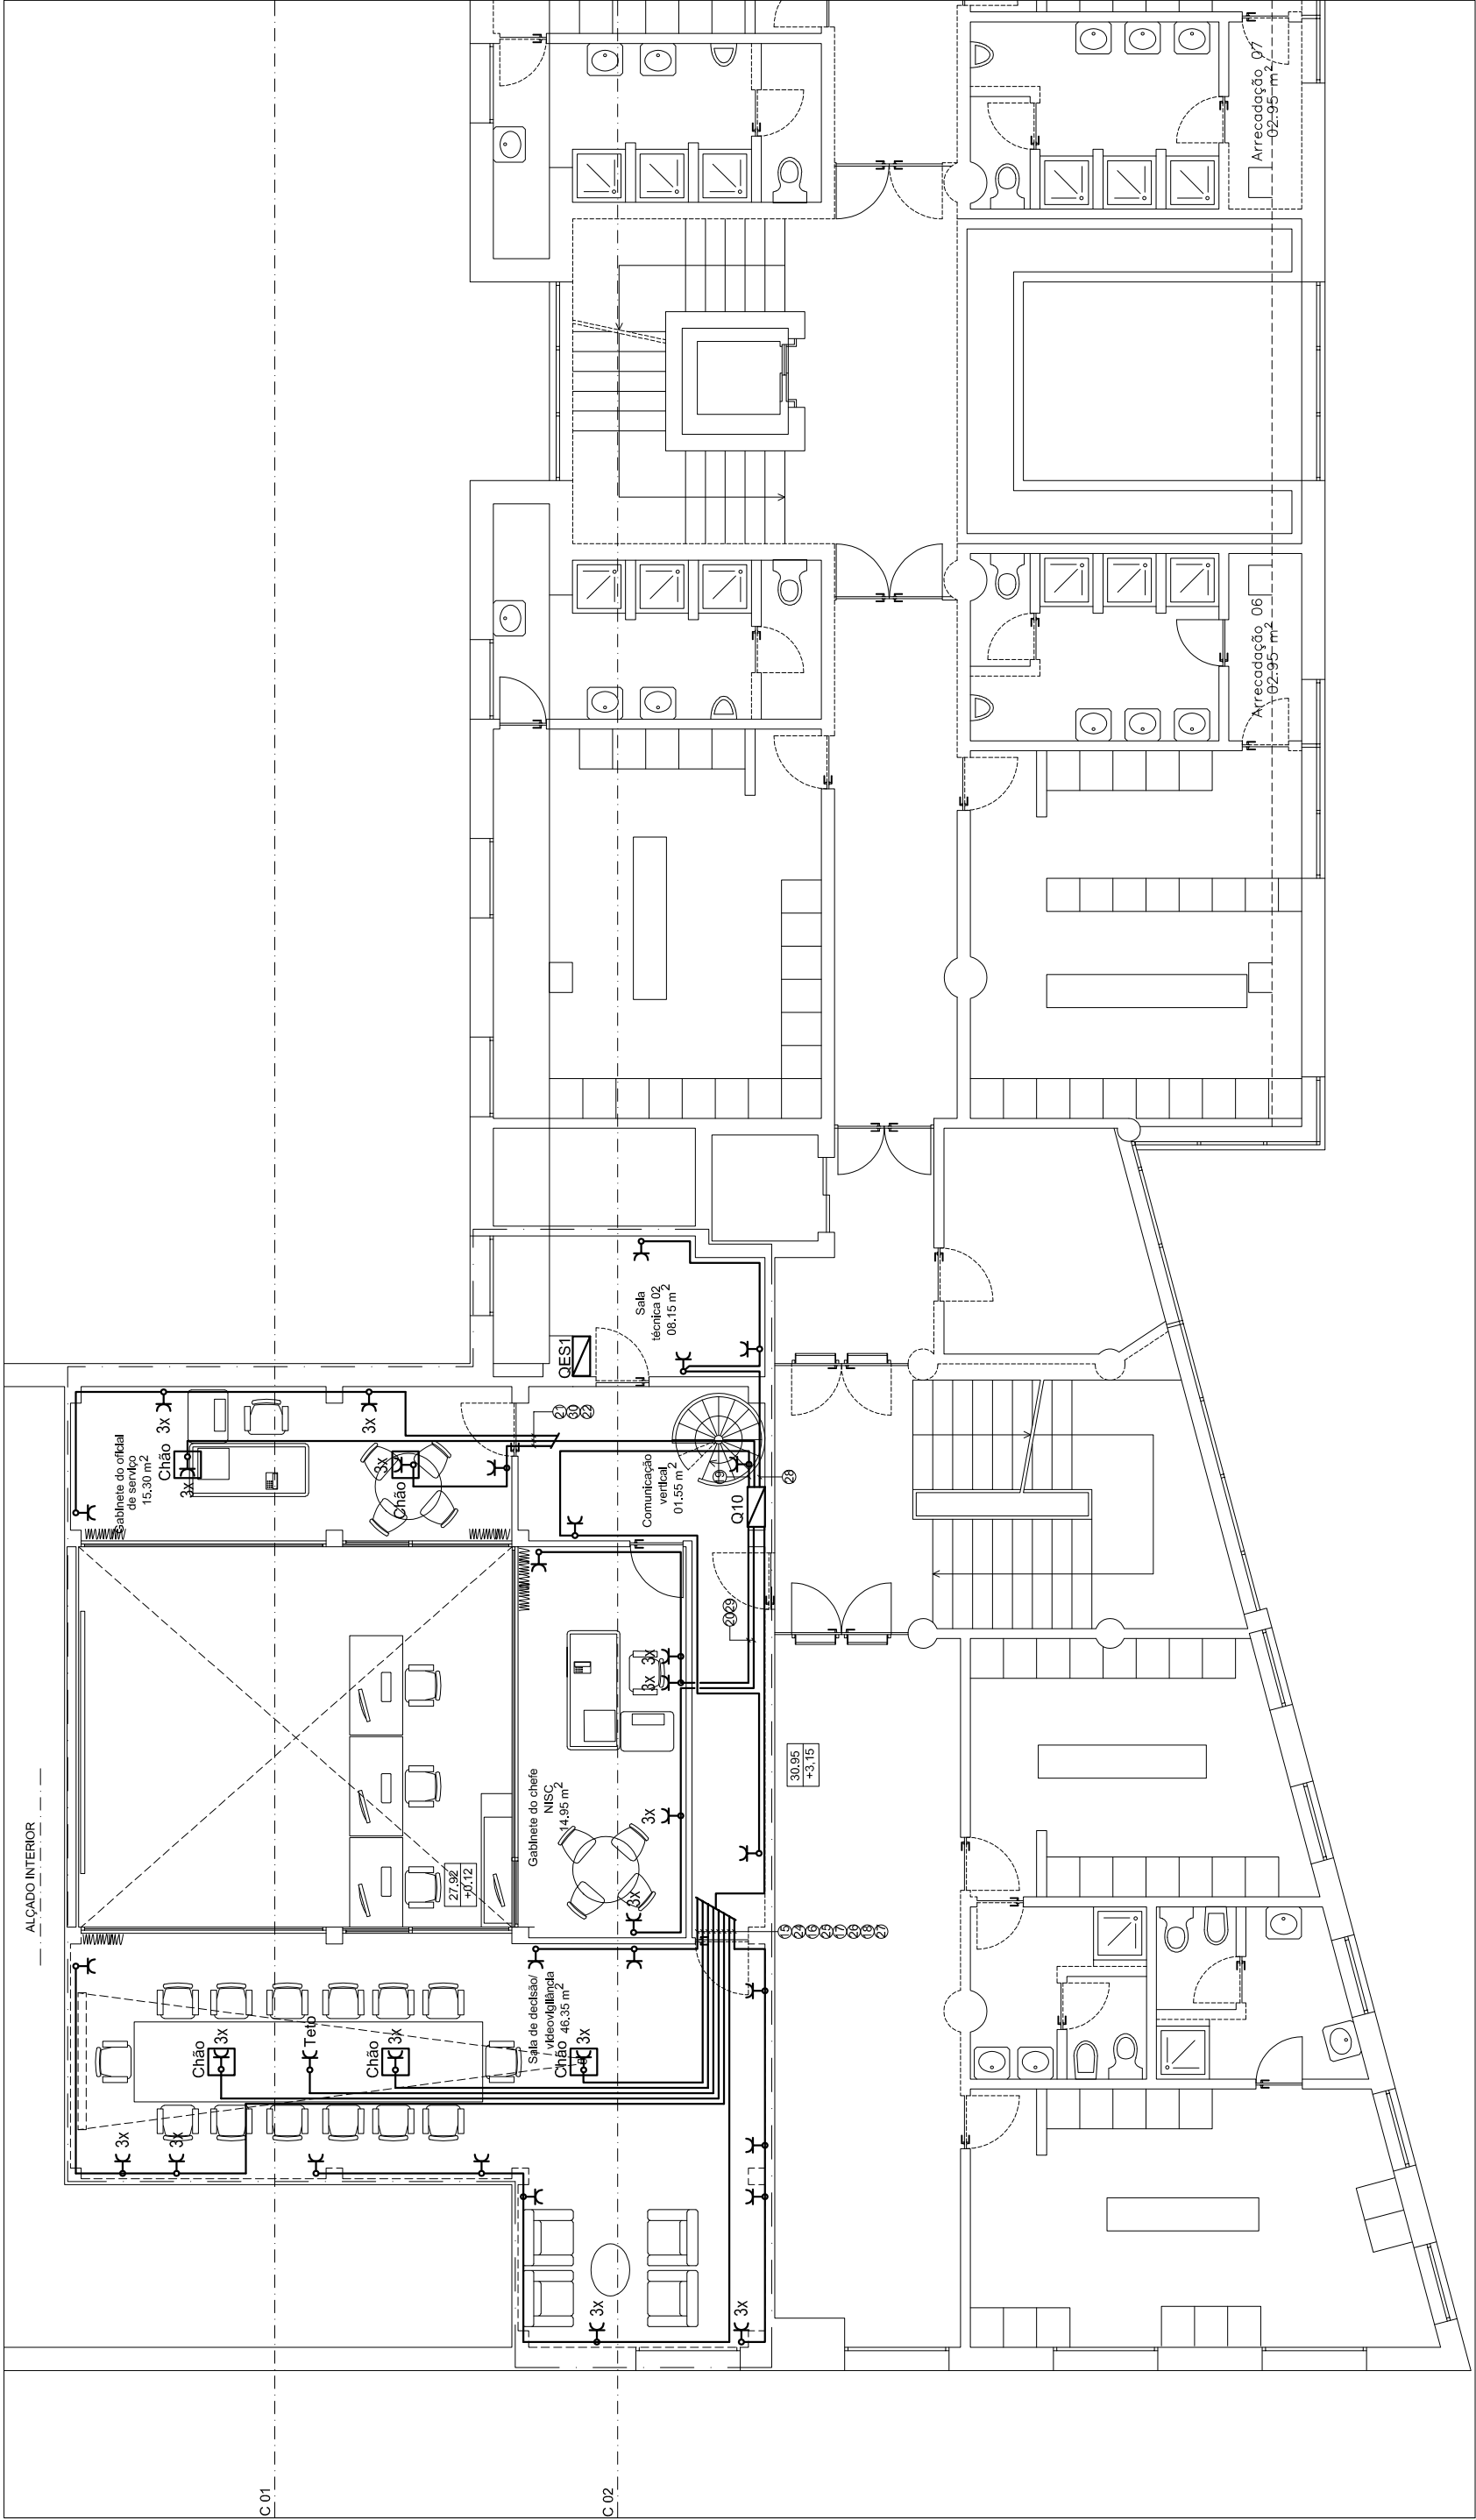

geral@nfprojetos.com
963 143 463 | 968 289 805
Rua da Infância, nº 28
5340 - 268 | MACEDO DE CAVALERIOS

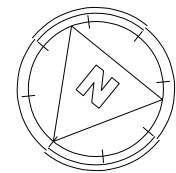

Procedimento de Controle Prévio: Licenciamento de Obra de Edificação	Operação Urbanística: Construção do Edifício	Proc.:
Requerente: Departamento de Logística Divisão de Obras e Infraestruturas da PSP	Comando Regional da Madeira	PSP 08.2020
Local da Obra: Rua da Infância, nº 28 a 32 FUNCHAL		Data: Dezembro / 2020
Pedaço(s) Desenhado(s):		Esc.: 1 / 100

Tomadas de Uso Geral.
Planta do 3º andar | PROPOSTA.

Especialidade:
ITED

Autor: **José Alberto Vaz**
Engenheiro Técnico de Eletricidade