

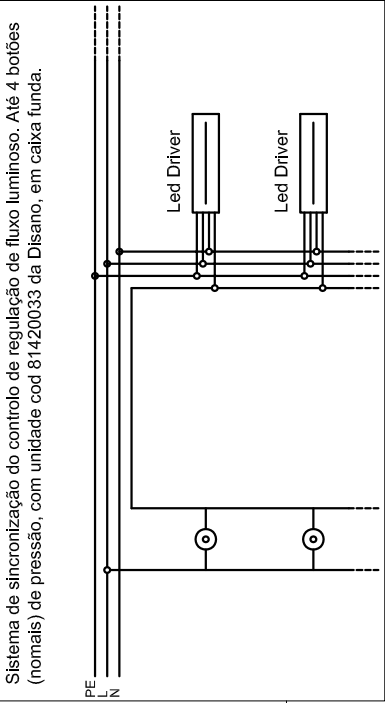


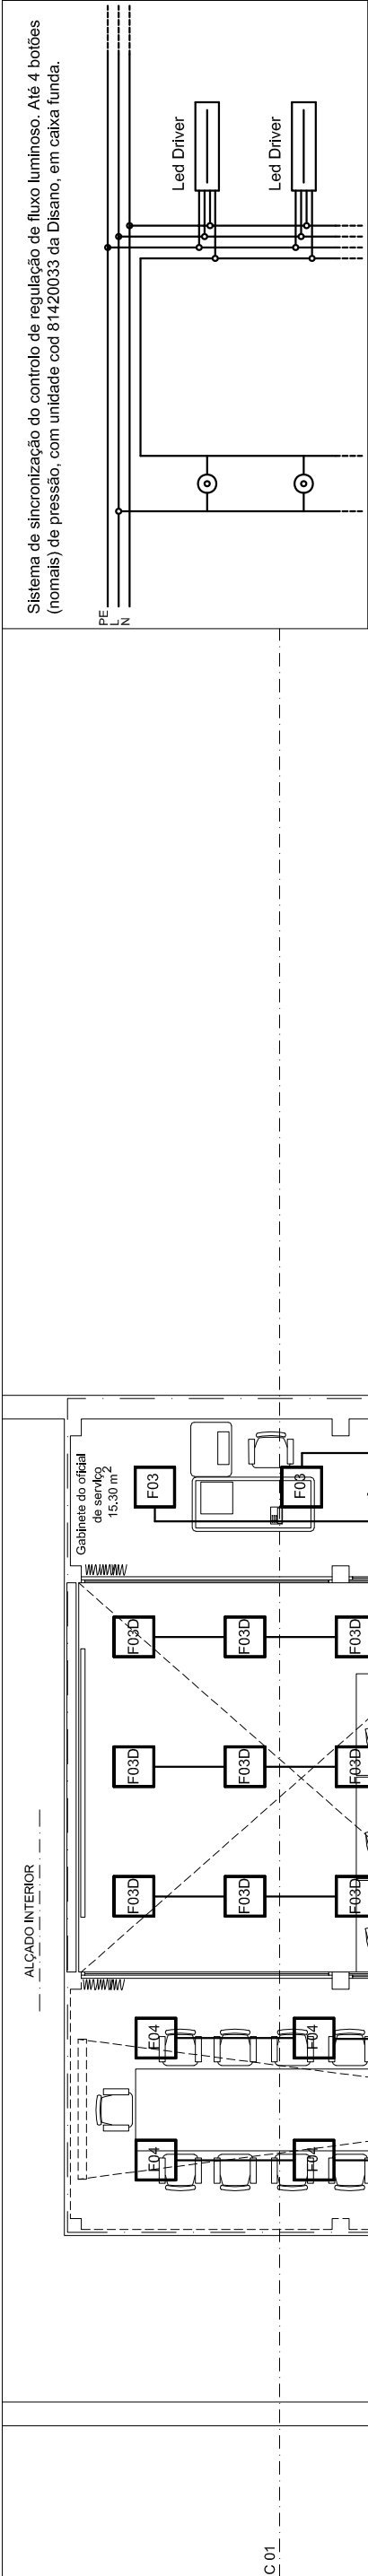

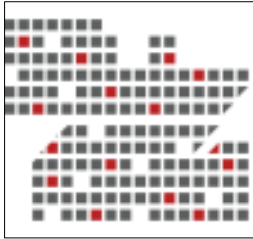

geral@nfpj.com
963 143 463 | 968 289 805
Rua da Infância, nº 28
5340 - 268 | MACEDO DE CAVALERIOS

Operação Urbanística:
Construção do Edifício
Comando Regional da PSP da Madeira

Procedimento de Controlo Prévio:
Licenciamento de Obra de Edificação

Requerente:
Departamento de Logística | Divisão de Obras e Infraestruturas da PSP


Local da Obra:
Rua da Infância, nº 28 a 32 | FUNCHAL

Peça(s) Desenhada(s):
1 / 100

Proc.:
PSP 08.2020

Date:
Dezembro / 2020

Esc.:
1 / 100

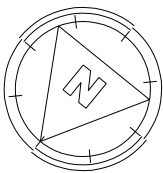

LEGENDA LUMINÁRIAS:

- F01 - LUMINÁRIA 747 ÓBLO 2.0 LED 18W CLD CELL - 4000K - 1930 LM - CRI 80 - RG 0 - COD. 112636-00 DA DISANO (3 uni)
- F02 - LUMINÁRIA ECO LEX 2 LED 14W CLD CELL - 3000K - 1303 LM - CRI 90 - RG 0 - COD. 22172919-00 DA FOSNOVA (14 uni)
- F03 - LUMINÁRIA 841 MINICOMFORT LED x4 36,9W CLD CELL - 4000K - 4093 LM - CRI 80 - COD. 153535-00 841 MINICOMFORT LED x4 36,9W + ACESSÓRIO FIXAÇÃO ACC. 326 COD. 998059-00 DA DISANO (10 uni)
- F03D - LUMINÁRIA 841 MINICOMFORT LED x4 37,8W CLD CELL -D-D PUSH DIG DALI - 4000K - 4093 LM - CRI 80 - COD. 153535-0045 + ACESSÓRIO FIXAÇÃO ACC. 326 COD. 998059-00 DA DISANO (14 uni)
- F04 - LUMINÁRIA 841 MINICOMFORT LED x3 27,6W CLD CELL - 4000K - 3069 LM - CRI 80 - COD. 153534-00 + ACESSÓRIO FIXAÇÃO ACC. 326 COD. 998059-00 DA DISANO (15 uni)
- F04D - LUMINÁRIA 841 MINICOMFORT LED x3 28,4W CLD CELL -D-D PUSH DIG DALI - 4000K - 3069 LM - CRI 80 - COD. 153534-0045 + ACESSÓRIO FIXAÇÃO ACC. 326 COD. 998059-00 DA DISANO (5 uni)
- F05 - LUMINÁRIA 746 ÓBLO 2.0 LED 15W CLD CELL - 4000K - 1444 LM - CRI 80 - RG 0 - COD. 112626-00 DA DISANO (12 uni)

NOTA: PARA MAIS PORMENORES DE INSTALAÇÃO E COMPOSIÇÃO VER PEÇAS ESCRITAS E PEÇAS DESENHADAS