


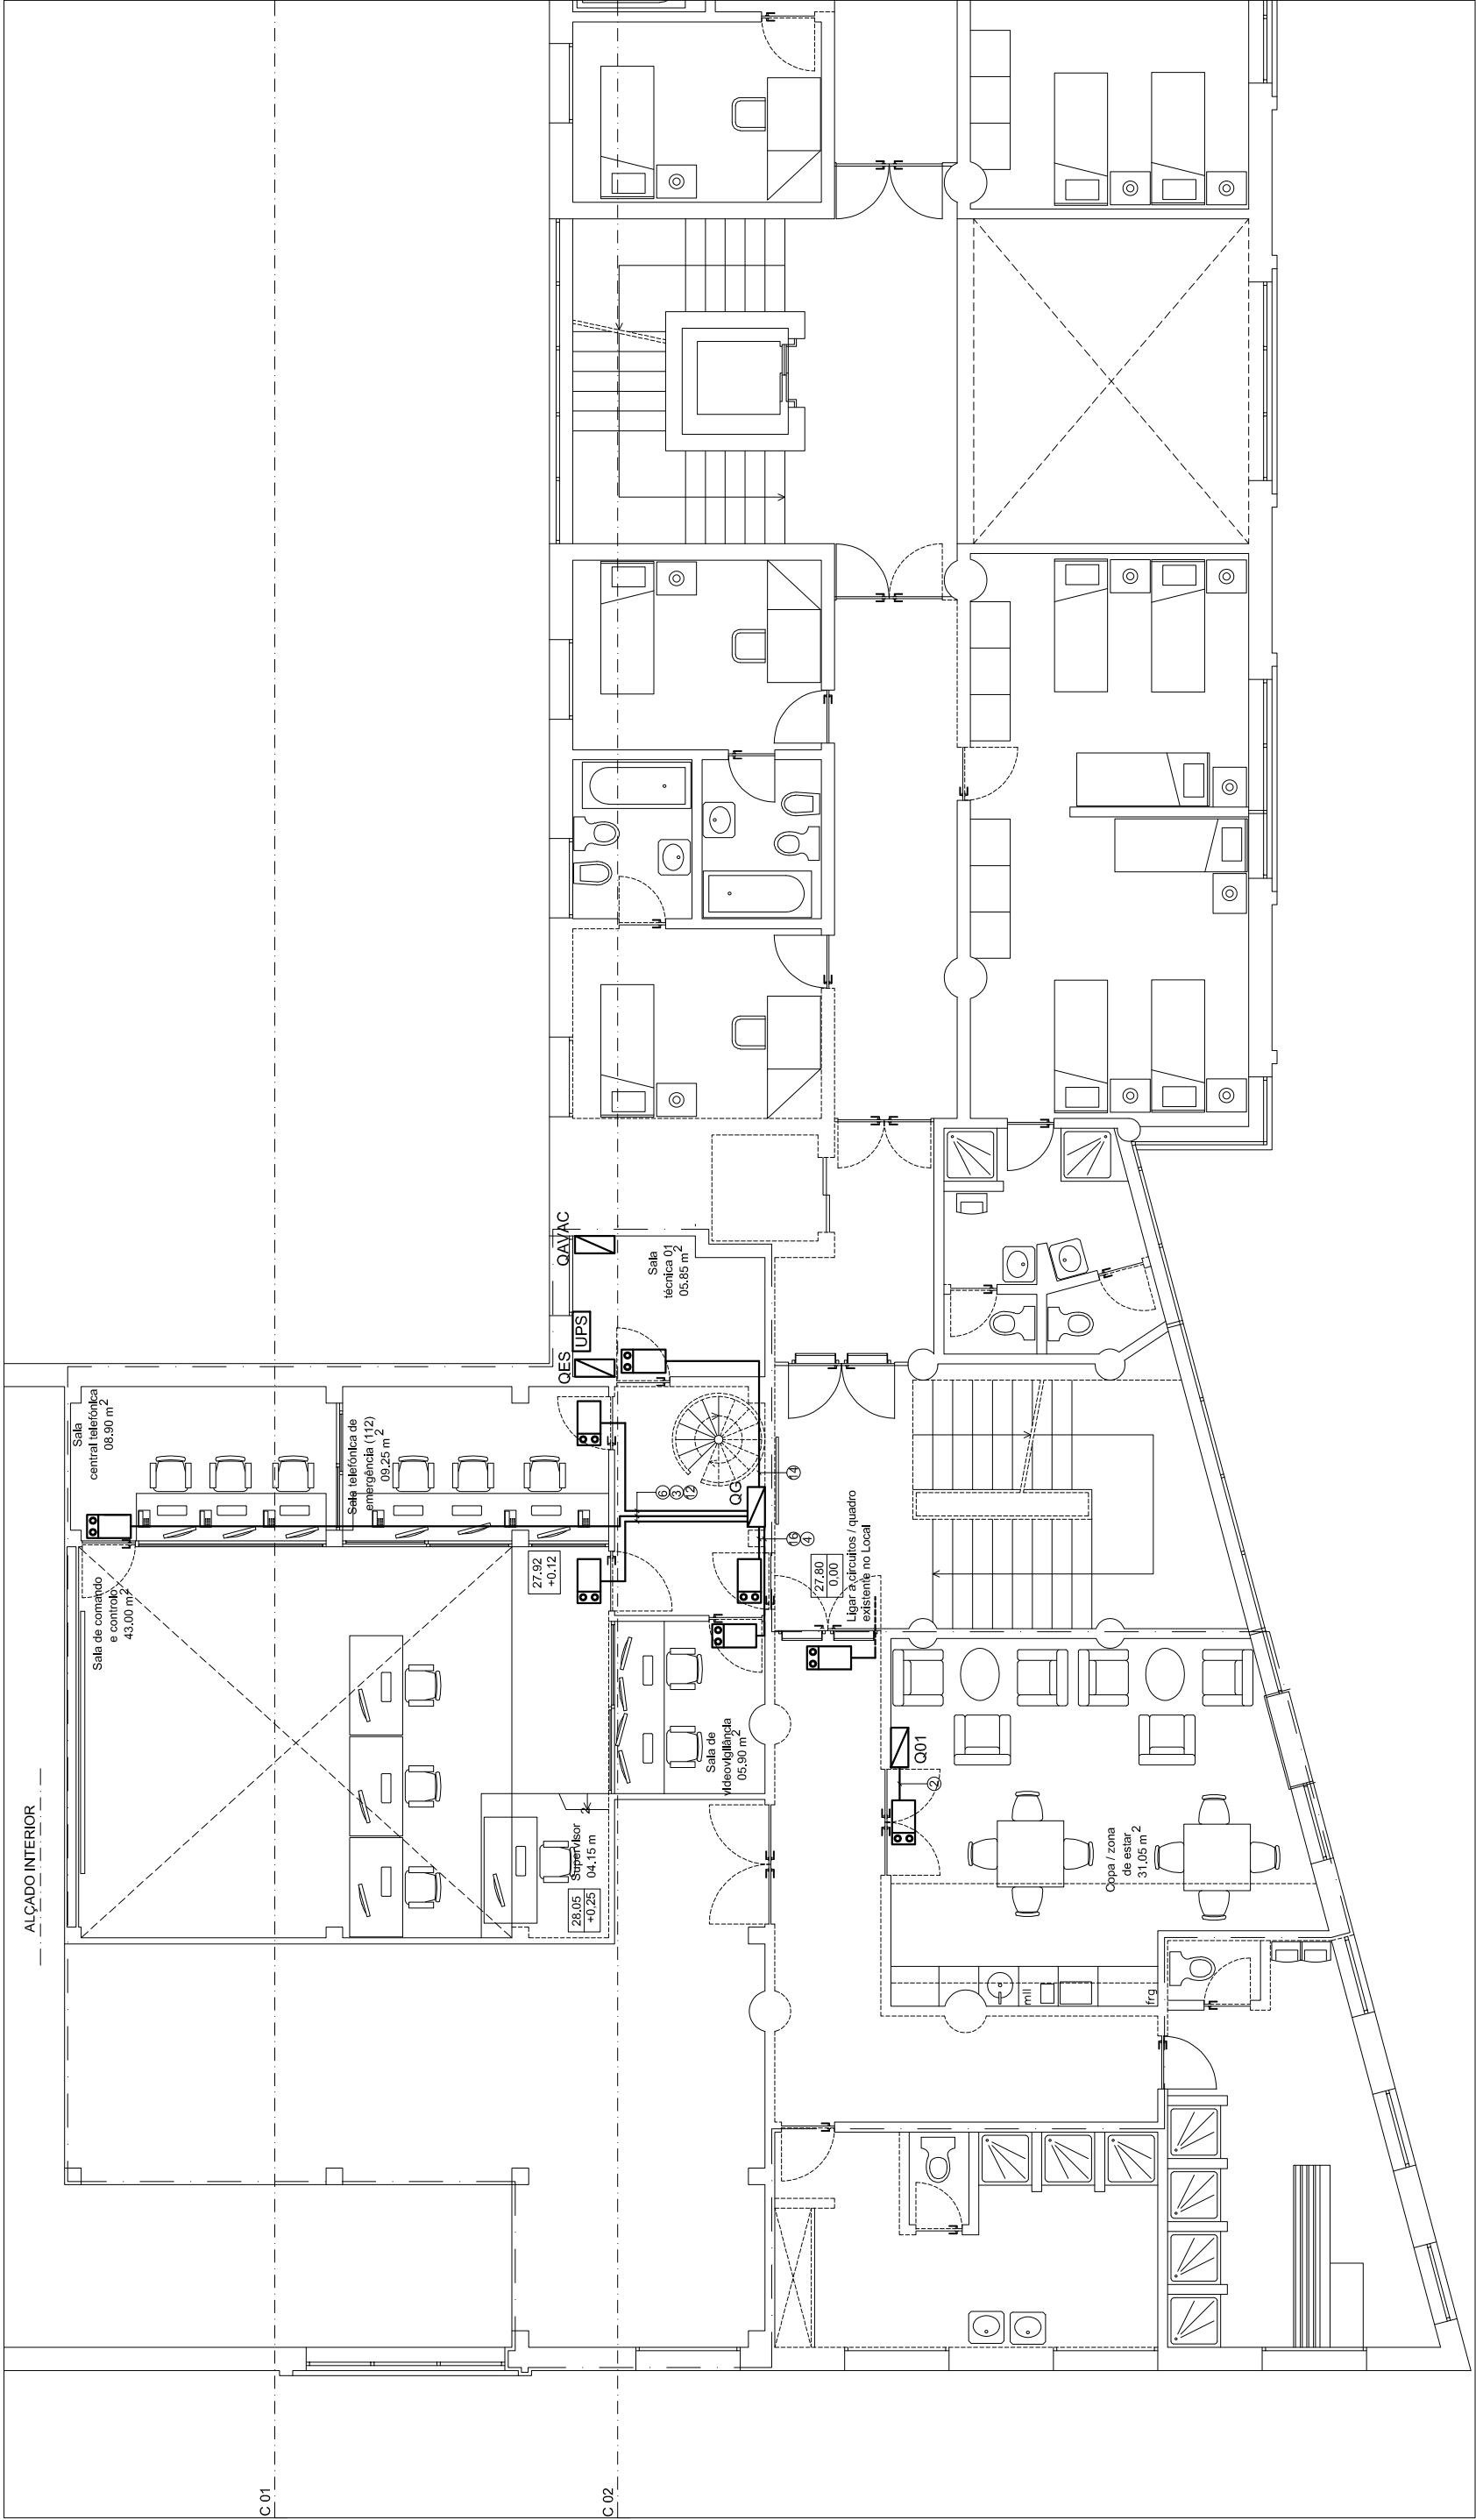

LEGENDA LUMINÁRIAS:

Locais XX1 - Blocos autónomos a LED, tipo URA One - 100lm LED ou equivalente, com duplo modo de funcionamento, permanente e não permanente, LEDs de alto rendimento com lentes desenhadas para otimizar a distribuição luminosa, LEDs com tempo médio de vida superior a 10 anos, IP 42 - IK 07, Classe II 0. Fonte de alimentação: 230V± ±10% - 50 / 60 Hz, Fonte de alimentação comutável de baixo consumo, Baterias Ni-MH amigas do ambiente, Autonomia: 1 ou 3 horas, Tempo de recarga: 24 horas

Locais BE2, Banheiros - Blocos autónomos estanques a LED, tipo B65 LED ou equivalente, Duplo modo de funcionamento, permanente e não permanente, LEDs de alto rendimento com lentes desenhadas para otimizar a distribuição luminosa, LEDs com tempo médio de vida útil superior a 10 anos, IP 66 - IK 08, Classe II, Fonte de alimentação: 230V± ±10% - 50/60 Hz, Fonte de alimentação comutável de baixo consumo, Baterias Ni-MH, amigas do ambiente, Autonomia: 1 ou 3 horas, Tempo de recarga: 24 horas

geral@projetos.com
963 143 463 | 968 289 805
Rua da Infância, nº 28
5340 - 268 | MACEDO DE CAVALERIOS

Procedimento de Controlo Prévio:	Operação Urbanística:	Proc.:
Licenciamento de Obra de Edificação	Construção do Edifício	PSP 08.2020
Requerente:	Comando Regional da Madeira	Date:
Departamento de Logística Divisão de Obras e Infraestruturas da PSP		Dezembro / 2020
Local da Obra:	Rua da Infância, nº 28 a 32 FUNCHAL	Esc.:
Pega(s) Desenhada(s):		1 / 1 0 0

Iluminação de Segurança.
Planta do 2ºandar | PROPOSTA

Especialidade: ITED
Autor: José Alberto Vaz
Engenheiro Técnico de Eletricidade

