


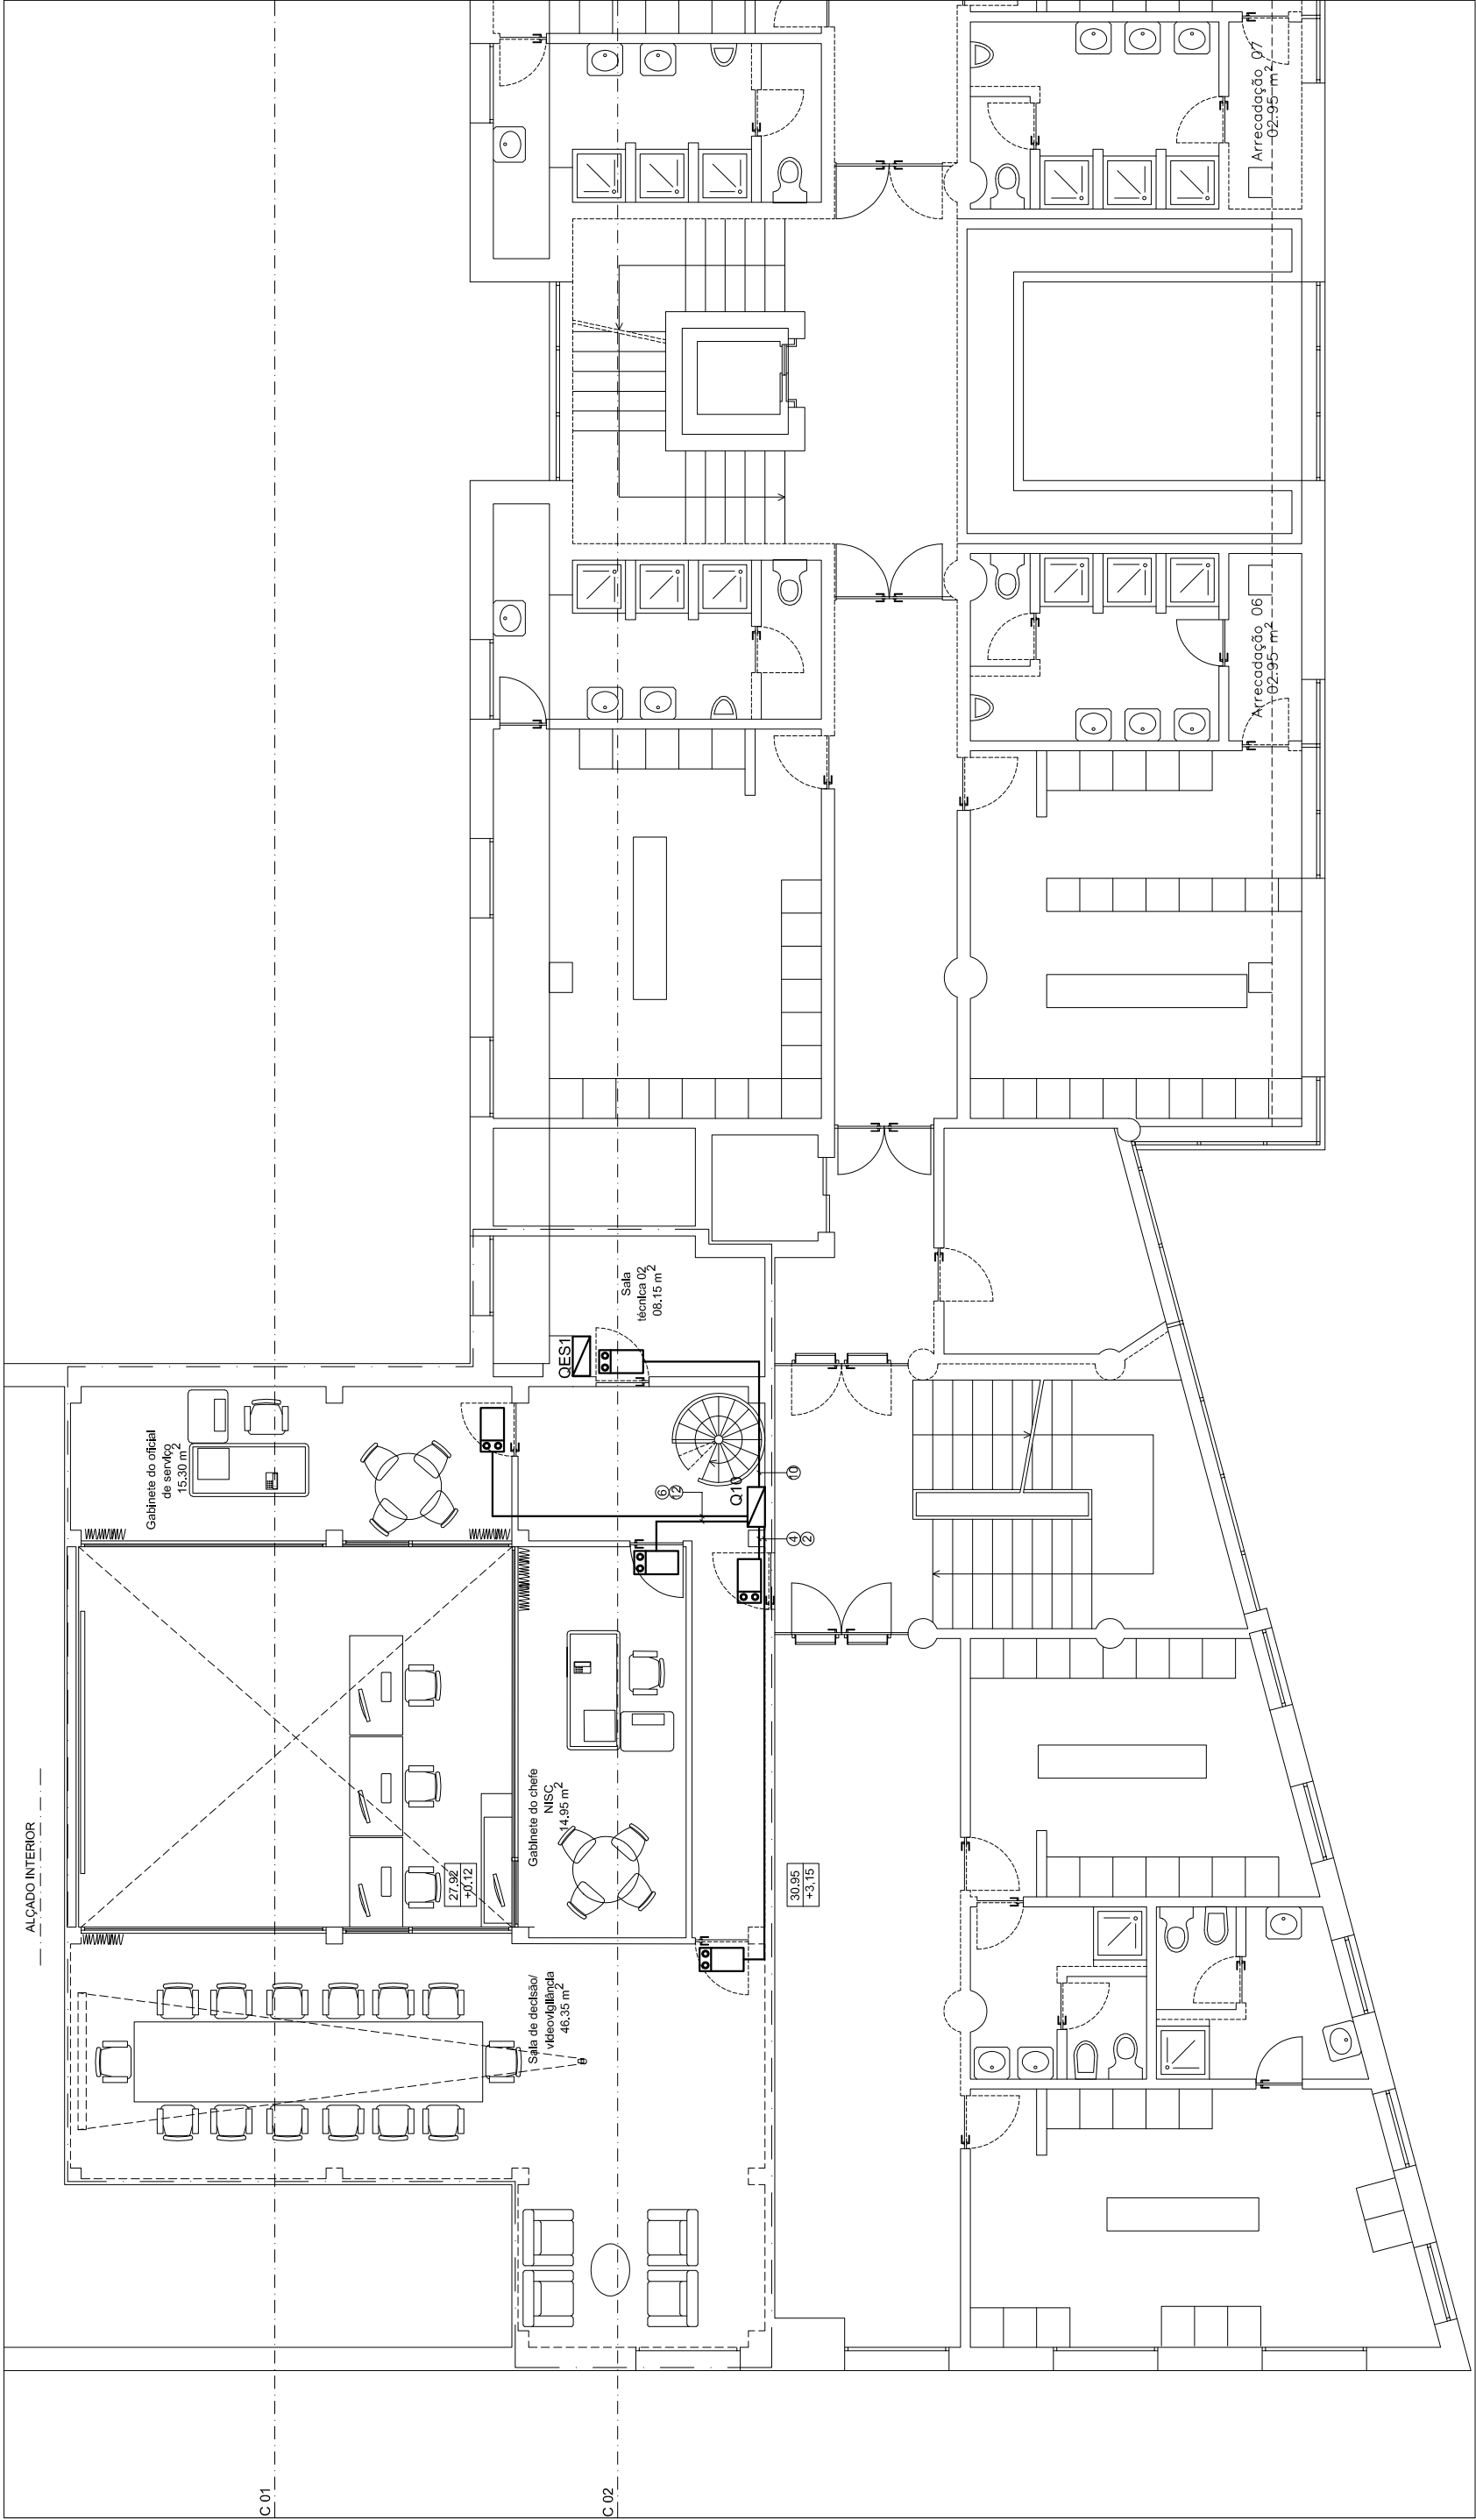

LEGENDA LUMINÁRIAS:

Locais XX1 - Blocos autónomos a LED, tipo URA One - 100lm LED ou equivalente, com duplo modo de funcionamento, permanente e não permanente, LEDs de alto rendimento com lentes desenhadas para otimizar a distribuição luminosa, LEDs com tempo médio de vida superior a 10 anos, IP 42 - IK 07, Classe II 0, Fonte de alimentação: 230V± ±10% - 50 / 60 Hz, Fonte de alimentação comutável de baixo consumo, Baterias Ni-MH amigas do ambiente, Autonomia: 1 ou 3 horas, Tempo de recarga: 24 horas

Locais BE2, Balneários - Blocos autónomos estanques a LED, tipo B65 LED ou equivalente, Duplo modo de funcionamento, permanente e não permanente, LEDs de alto rendimento com lentes desenhadas para otimizar a distribuição luminosa, LEDs com tempo médio de vida útil superior a 10 anos, IP 66 - IK 08, Classe II, Fonte de alimentação: 230V± ±10% - 50/60 Hz, Fonte de alimentação comutável de baixo consumo, Baterias Ni-MH, amigas do ambiente, Autonomia: 1 ou 3 horas, Tempo de recarga: 24 horas



geral@projetos.com
963 143 463 | 968 289 805
Rua da Infância, nº 28 a 32
5340 - 268 | MACEDO DE CAVALERIOS

Procedimento de Controlo Prévio:
Licenciamento de

Obra de Edificação

Requerente:

Departamento de Logística | Divisão de Obras e Infraestruturas da PSP

Local da Obra:

Rua da Infância, nº 28 a 32 | FUNCHAL

Pega(s) Desenhada(s):

Operação Urbanística:

Construção do Edifício

Comando Regional da PSP da Madeira

Proc.:

PSP 08.2020

Date:

Dezembro / 2020

Esc.:

1 / 100

Iluminação de Segurança.

Planta do 3º andar | PROPOSTA

Especialidade:

ITED

Autor:

José Alberto Vaz

Engenheiro Técnico de Eletrotecnia