
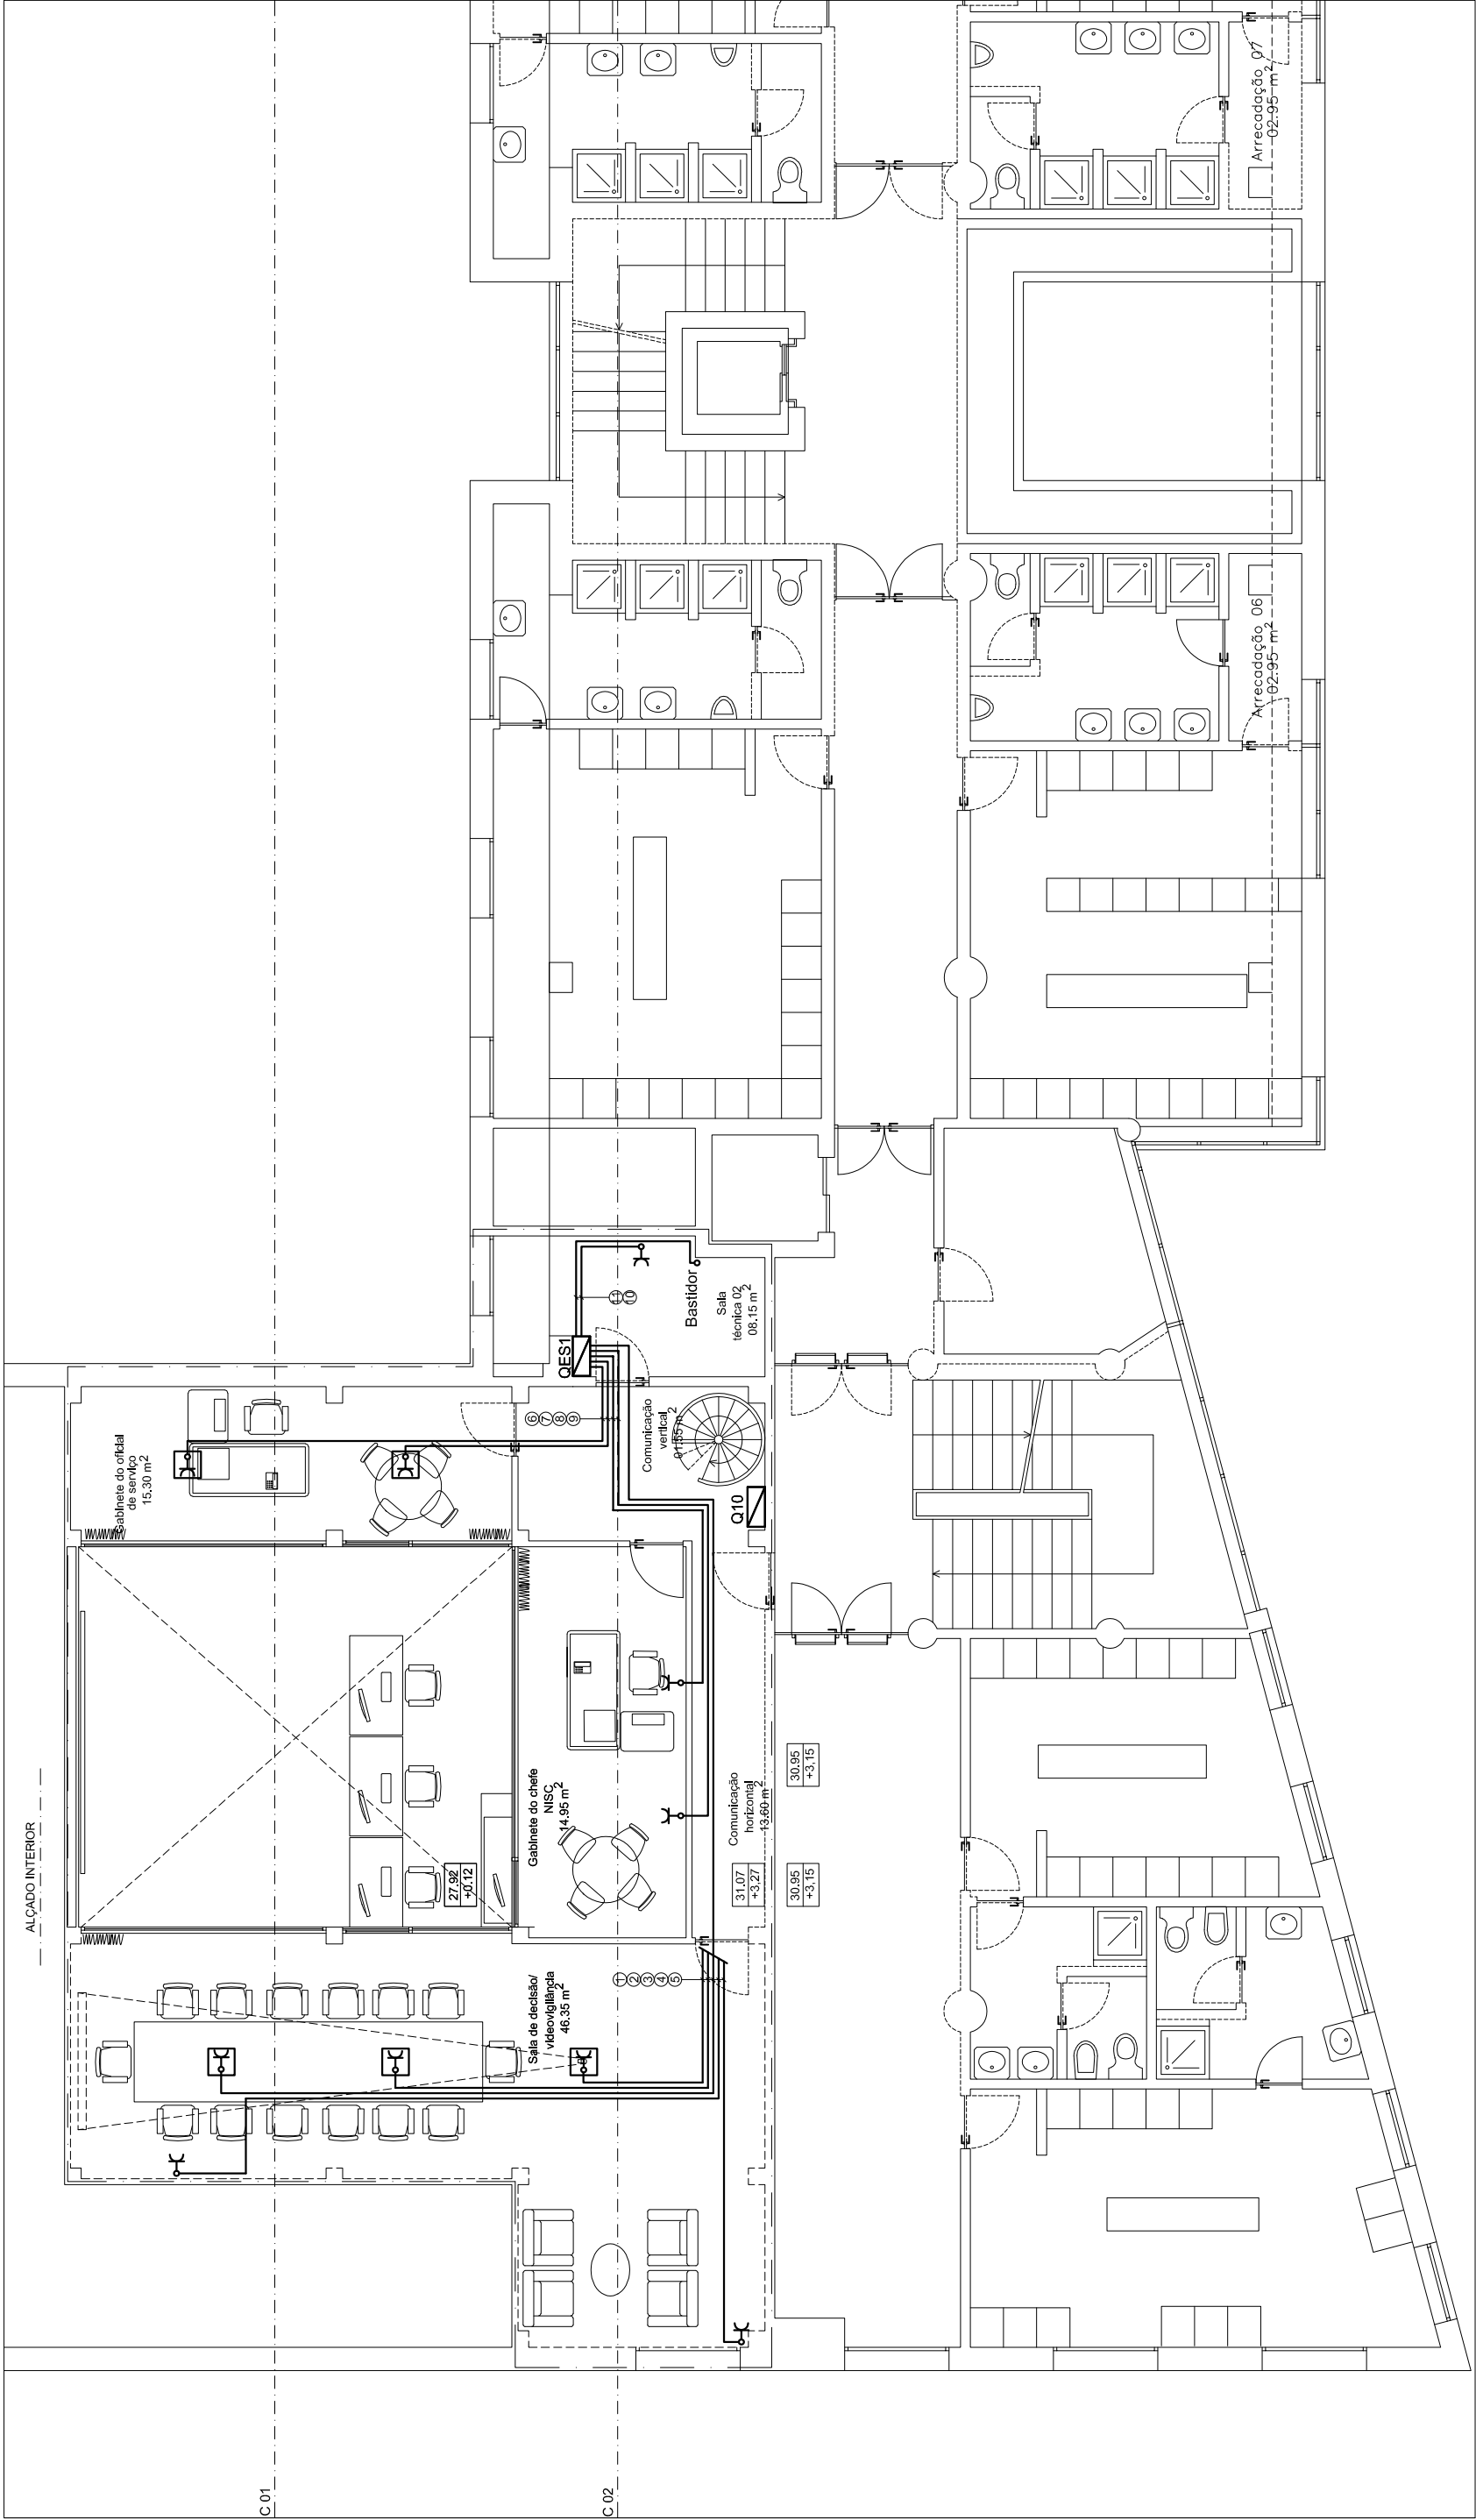


geral@nfprojetos.com
963 143 463 | 968 289 805
Rua da Infância, nº 28
5340 - 268 | MACEDO DE CAVALERIOS

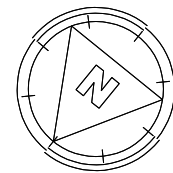

Procedimento de Controlo Prévio: Licenciamento de Obra de Edificação	Operação Urbanística: Construção do Edifício Comando Regional da Madeira	Proc.:	PSP 08.2020
Requerente: Departamento de Logística Divisão de Obras e Infraestruturas da PSP		Date:	Dezembro / 2020
Local da Obra: Rua da Infância, nº 28 a 32 FUNCHAL		Esc.:	1 / 100
Pegar(s) Desenhada(s):			

Circuitos de Energia Socorrida.
Planta do 3º andar | PROPOSTA

Aut: **José Alberto Vaz**
Engenheiro Técnico de Eletricidade

Especialidade:
ITED